

9. TELESECUNDARIA

9.1. PROGRAMA ARQUITECTÓNICO.

MODELO ARQUITECTÓNICO	TELESECUNDARIA			ÍNDICES Y OBSERVACIONES
ESTRUCTURA EDUCATIVA	3 GRUPOS POR GRADO	4 GRUPOS POR GRADO	6 GRUPOS POR GRADO	
NÚMERO DE ALUMNOS	60	80	120	

TIPO DE ESPACIO	SUPERFICIES MÍNIMAS REQUERIDAS				
	POR ESPACIO	3 GRUPOS	4 GRUPOS	6 GRUPOS	
Salón de Clases^{1/}.	40.80	144.00	192.00	288.00	2.40 m ² /alumno.
<i>Biblioteca de aula.</i>	7.20				
Laboratorio de Ciencias	-	-			-
<i>Guarda instrumentos y regadera emergencia</i>	15.07	96.00			4.00m ² /alumno. Para 20 alumnos con regadera y lavaojos
<i>Museo del Laboratorio</i>	10.76				
Laboratorio de Tecnología	72.00	72.00			3.60 m ² /alumno. Para 20 alumnos,
Salón de Clases TIC.	-	-			-
<i>Estación de trabajo / profesor</i>	2.88	72.00			3.60 m ² /alumno. Para 20 alumnos,
Salón de actividades artísticas	-	-			-
<i>Escenario</i>	19.44	96.00			4.80m ² /alumno.
<i>Guarda de accesorios</i>	4.52				
<i>Vestidores</i>	10.93				
Salón de Usos Múltiples.	50.64	72.00			1.20 m ² /alumno Para 60 alumnos.
<i>Estrado</i>	12.36				
<i>Guarda y mochilero</i>	9.00				
Biblioteca	-	-			-
<i>Acervo y sala de lectura general</i>	72.00	144.00			3.60m ² /alumno Para 40 alumnos. Capacidad min. 1,000 volúmenes en acervo.
<i>Control y Mochileros</i>	7.20				
<i>Investigación digital</i>	13.68				
<i>Sala de estar con revisteros</i>	6.48				
<i>Control de acceso</i>	5.82				
<i>Sanitarios</i>	9.07				
<i>Circulación interna</i>	29.75				
SUBTOTAL		696.00	744.00	840.00	

PROGRAMA ARQUITECTÓNICO.

MODELO ARQUITECTÓNICO	TELESECUNDARIA			
ESTRUCTURA EDUCATIVA	3 GRUPOS POR GRADO	4 GRUPOS POR GRADO	6 GRUPOS POR GRADO	ÍNDICES Y OBSERVACIONES
NÚMERO DE ALUMNOS	60	80	120	

TIPO DE ESPACIO	SUPERFICIES MÍNIMAS REQUERIDAS				
	POR ESPACIO	3 GRUPOS	4 GRUPOS	6 GRUPOS	
Administración	-	-			
<i>Oficina dirección</i>	15.21	48.00			
<i>Secretaría</i>	5.67				
<i>Subdirección</i>	9.60				
<i>Guarda de material didáctico</i>	8.10				
<i>Circulación interna</i>	9.42				
Apoyo Administrativo					
<i>Control escolar</i>	6.80	48.00			2 lugares de trabajo, control y archivo 2 lugares de trabajo
<i>Apoyo secretarial</i>	7.20				
<i>Copias y papelería</i>	6.93				
<i>Archivo, activo fijo y archivo muerto</i>	12.87				
<i>Asistentes servicios al plantel</i>	7.20				
<i>Circulación interna</i>	7.20				
Trabajo de Profesores	-	-			
<i>Sala de profesores</i>	27.00	27.00			10 lugares de trabajo
Servicios Educativos Complementarios					
<i>Cubículo de trabajo social</i>	10.23	56.00			Cada cubículo/2 lugares de atención.
					Cada cubículo/2 lugares de atención 1 lugar de trabajo
<i>Cubículo de orientación</i>	10.23				
<i>Servicio médico</i>	14.04				
<i>Sanitarios personal y profesores</i>	6.93				
<i>Circulación interna</i>	14.57				
SUBTOTAL:		179.00	179.00	179.00	

PROGRAMA ARQUITECTÓNICO.

MODELO ARQUITECTÓNICO	TELESECUNDARIA			ÍNDICES Y OBSERVACIONES
ESTRUCTURA EDUCATIVA	3 GRUPOS POR GRADO	4 GRUPOS POR GRADO	6 GRUPOS POR GRADO	
NÚMERO DE ALUMNOS	60	80	120	

TIPO DE ESPACIO	SUPERFICIES MÍNIMAS REQUERIDAS				
	POR ESPACIO	3 GRUPOS	4 GRUPOS	6 GRUPOS	
Comedor.^{2/}	-	-			-
Área de comensales	88.00	144.00			68m ² /alumno. Para 68 alumnos.
Atención y autoservicio	12.25				
Preparación previa	9.45				
Cocción	12.25				
Recibo y lavado de loza	15.75				
Almacén de insumos	6.30				
Sanitarios alumnos.	42.86	48.00			-
Sanitarios para personas con discapacidad	5.14				
Cooperativa	9.00	9.00			-
Intendencia y bodega	4.95	4.95			-
Depósito de residuos (basura)	6.00	6.00			-
Guarda de Educación Física	18.00	18.00			-
Albergue profesores	18.00	18.00			-
Pórtico y plaza de acceso.	-	6.00	8.00	12.00	0.10m ² /alumno.
Plaza Cívica.	-	84.00	112.00	168.00	1.40m ² /alumno.
Áreas verdes^{3/}.	-	-	-	-	30% de la superficie del terreno.
Estacionamiento^{4/}.	-	-	-	-	
Circulaciones exteriores.	-	224.59	234.19	253.34	20% de la superficie construida.
SUBTOTAL:		562.54	602.14	681.34	-
SUPERFICIE TOTAL		1,437.54	1,252.14	1,700.34	SUMA DE ÁREAS

Notas:

- 1/ 20 alumnos por grado
- 2/ Únicamente para Escuelas de Tiempo Completo.
- 3/ Las áreas verdes tendrán una superficie mayor a 10 m² sin fragmentación.
- 4/ De acuerdo con la normatividad vigente en la localidad y con la disponibilidad de terreno.

9.2. MATRIZ DE RELACIONES.



9.3. GUÍA DE DOTACIÓN DE MOBILIARIO Y EQUIPO.

No.	CLAVE	DESCRIPCIÓN	CANTIDAD
1. SALÓN DE CLASES.		PLANO DE REFERENCIA: TELES-M-01	
1	MC-M-0013	Bote de basura ecológico rectangular 700 x 360 x 600 mm	1
2	MC-M-0018	Centro de trabajo para PC, servidor e impresora 1200 x 600 x 1350 mm	1
3	MC-E-0025	Extintor de polvo químico seco ABC de 5 Kg	1
4	MC-M-0048	Mesa rectangular cubierta de MDF y laminado plástico 1200 x 600 x 750 mm	1
5	MC-M-0062	Silla especial CAPFCE para maestro de polipropileno de 502 x 540 x 762 mm	1
6	MC-M-0064	Silla metálica con concha de polipropileno de 516 x 540 x 762 mm	20
7	MC-M-0078	Mesa trapezoidal binaria con cubierta de polipropileno 1220 x 676 x 528 x 550 mm	10
8	MC-M-0054	Pizarrón metálico de 3000 x 900 mm esmaltado color blanco	1
9	MC-E-0003	Computadora de escritorio con monitor de pantalla plana	1
10	MC-E-0009	Impresora multifuncional, escáner y copiadora portátil	1
11	MC-E-0013	Pantalla para proyección retráctil de 2440 x 2440 mm.	1
12	MC-E-0015	Soporte para video proyector multimedia	1
13	MC-E-0016	Video proyector multimedia	1
14	MC-E-0018	Pantalla plana LCD (cristal líquido) 42"	1
15	MC-E-0019	Soporte para pantalla LCD y DVD	1
16	MC-E-0020	DVD de Alta definición	1
17		Decodificador de señal vía satélite de 270 x 210 x 40 mm	1
BIBLIOTECA DE SALÓN.			
18	MC-M-0003	Anaquele para exhibir libros 1220 x 305 x 1220 mm	2
19	MC-M-0007	Armario archivero y entrepaño exhibidor 900 x 250 x 300 mm	2
20	MC-M-0027	Gabinete universal ligero metálico 800 x 450 x 1800 mm	1
21	MC-M-0052	Mueble modular para guarda de mochilas o libros 1200 x 400 x 1380 mm	2
2. LABORATORIO DE CIENCIAS		PLANO DE REFERENCIA: TELES-M-02	
1	MC-M-0009	Banco metálico con asiento de polipropileno diámetro 313 x 700 mm	49
2	MC-M-0013	Bote de basura ecológico rectangular 700 x 360 x 600 mm	4
3	MC-M-0018	Centro de trabajo para pc servidor e impresora 1200 x 600 x 1350 mm	1
4	MC-E-0025	Extintor de polvo químico seco ABC de 5 Kg	2

GUÍA DE DOTACIÓN DE MOBILIARIO Y EQUIPO.

No.	CLAVE	DESCRIPCIÓN	CANTIDAD
2. LABORATORIO DE CIENCIAS. (CONTINUACIÓN)		PLANO DE REFERENCIA: TELES-M-02	
5	MC-M-0027	Gabinete universal ligero metálico 800 x 450 x 1800 mm	1
6	MC-M-0037	Mesa central de laboratorio de 2400 x 1000 x 900 mm	6
7	MC-M-0041	Mesa de preparación y demostración 1200 x 600 x 900 mm	1
8	MC-M-0044	Mesa de lavado una tarja 1200 x 600 x 900 mm	2
9	MC-M-0052	Mueble modular para guarda de mochilas o libros 1200 x 400 x 1380 mm	4
10	MC-M-0062	Silla especial CAPFCE para maestro de polipropileno de 502 x 540 x 762 mm	1
11	MC-M-0054	Pizarrón metálico de 3000 x 900 mm esmaltado color blanco	
12	MC-M-0098	Mesa de lavado de dos tarjas de 2400 x 600 x 900 mm	1
13	MC-E-0003	Computadora de escritorio con monitor de pantalla plana	1
14	MC-E-0009	Impresora laserjet monocromática	1
15	MC-E-0013	Pantalla para proyección retráctil de 2440 x 2440 mm	1
16	MC-E-0015	Soporte para video proyector multimedia	1
17	MC-E-0016	Video proyector multimedia	1
18	MC-E-0018	Pantalla plana LCD (cristal líquido) 42"	1
19	MC-E-0019	Soporte para pantalla LCD y DVD	1
20	MC-E-0020	DVD de Alta definición	1
21		Decodificador de señal vía satélite de 270 x 210 x 40 mm	1
MUSEO			
22	MC-M-0001	Anaquele esqueleto de 3 entrepaños 920 x 450 x 2210 mm	3
23	MC-M-0002	Anaquele esqueleto de 7 entrepaños 920 x 450 x 2210 mm	3
GUARDA DE INSTRUMENTAL			
24	MC-M-0006	Archivero vertical de 4 gavetas 470 x 650 x 1320 mm	2
25	MC-M-0050	Mueble de aglomerado para guarda de reactivos de 1200 x 600 x 900 mm	6
3. LABORATORIO DE TECNOLOGÍA.		PLANO DE REFERENCIA: TELES-M-03	
1	MC-M-0006	Archivero vertical de 4 gavetas 470 x 650 x 1320 mm	2
2	MC-M-0013	Bote de basura ecológico rectangular 700 x 360 x 600 mm	1
3	MC-M-0018	Centro de trabajo para pc servidor e impresora 1200 x 600 x 1350 mm	1
4	MC-E-0025	Extintor de polvo químico seco ABC de 5 Kg	2
5	MC-M-0027	Gabinete universal ligero metálico 800 x 450 x 1800 mm	1
6	MC-M-0035	Mesa rectangular con cubierta de polipropileno 1200 x 600 x 750 mm	1

GUÍA DE DOTACIÓN DE MOBILIARIO Y EQUIPO.

No.	CLAVE	DESCRIPCIÓN	CANTIDAD
3. LABORATORIO DE TECNOLOGÍA.(CONTINUACIÓN)		PLANO DE REFERENCIA: TELES-M-03	
7	MC-M-0052	Mueble modular para guarda de mochilas o libros 1200 x 400 x 1380 mm	4
8	MC-M-0062	Silla especial CAPFCE para maestro de polipropileno de 502 x 540 x 762 mm	1
9	MC-M-0054	Pizarrón metálico de 3000 x 900 mm esmaltado color blanco	1
10	MC-E-0003	Computadora de escritorio con monitor de pantalla plana	1
11	MC-E-0009	Impresora laserjet monocromática	1
12	MC-E-0013	Pantalla para proyección retráctil de 2440 x 2440 mm	1
13	MC-E-0015	Soporte para video proyector multimedia	1
14	MC-E-0016	Video proyector multimedia	1
15	MC-E-0018	Pantalla plana LCD (cristal líquido) 42"	1
16	MC-E-0019	Soporte para pantalla LCD y DVD	1
17	MC-E-0020	DVD de Alta definición	1
18		Decodificador de señal vía satélite de 270 x 210 x 40 mm	1
4. SALÓN DE CLASES TIC		PLANO DE REFERENCIA: TELES-M-04	
1	MC-M-0013	Bote de basura ecológico rectangular 700 x 360 x 600 mm	1
2	MC-M-0018	Centro de trabajo para pc servidor e impresora 1200 x 600 x 1350 mm	1
3	MC-E-0025	Extintor de polvo químico seco ABC de 5 Kg	1
4	MC-M-0027	Gabinete universal ligero metálico 800 x 450 x 1800 mm	1
5	MC-M-0035	Mesa rectangular con cubierta de polipropileno 1200 x 600 x 750 mm	1
6	MC-M-0048	Mesa rectangular cubierta de mdf y laminado plástico 1200 x 600 x 750 mm	10
7	MC-M-0052	Mueble modular para guarda de mochilas o libros 1200 x 400 x 1380 mm	4
8	MC-M-0053	Pizarrón interactivo de 1880 x 1204 mm	1
9	MC-M-0062	Silla especial CAPFCE para maestro de polipropileno de 502 x 540 x 762 mm	1
10	MC-M-0064	Silla metálica con concha de polipropileno de 516 x 540 x 762 mm	20
11	MC-E-0002	Almacenador y transportador de laptops para 30 laptops de 900 x 450 x 900 mm	1
12	MC-E-0003	Computadora de escritorio con monitor de pantalla plana	1
13	MC-E-0007	Fuente de voltaje con triple salida	-

GUÍA DE DOTACIÓN DE MOBILIARIO Y EQUIPO.

No.	CLAVE	DESCRIPCIÓN	CANTIDAD
4. SALÓN DE CLASES TIC.(CONTINUACIÓN)		PLANO DE REFERENCIA: TELES-M-04	
14	MC-E-0009	Impresora laserjet monocromática	1
15	MC-E-0011	Laptop ligera	20
16	MC-E-0015	Soporte para video proyector multimedia	1
17	MC-E-0016	Video proyector multimedia	1
18	MC-E-0018	Pantalla plana LCD (cristal líquido) 42"	1
19	MC-E-0019	Soporte para pantalla LCD y DVD	1
20	MC-E-0020	DVD de Alta definición	1
21		Decodificador de señal vía satélite de 270 x 210 x 40 mm	1
5. SALÓN DE ACTIVIDADES ARTÍSTICAS.		PLANO DE REFERENCIA: TELES-M-05	
1	MC-M-0013	Bote de basura ecológico rectangular 700 x 360 x 600 mm	1
2	MC-E-0025	Extintor de polvo químico seco ABC de 5 Kg	1
3	MC-M-0027	Gabinete universal ligero metálico 800 x 450 x 1800 mm	1
4	MC-M-0052	Mueble modular para guarda de mochilas o libros 1200 x 400 x 1380 mm	4
5	MC-M-0065	Silla plegable asiento y respaldo de polipropileno y estructura de acero galvanizado de 360 x 360 x 890 mm	4
6	MC-M-0069	Tablón rectangular plegable 2300 x 750 x 750 mm	1
7	MC-M-0054	Pizarrón metálico de 3000 x 900 mm esmaltado color blanco	1
8	MC-M-0090	Piso de fomy armable 600 x 600 x 12 mm	180
9	MC-E-0028	Despachador Enfriador de Agua de 310 x 310 x 965 mm	1
10	MC-E-0029	Soporte para iluminación de 6000 x 900 x 1700 a 3000 mm	1
11	MC-E-0013	Pantalla para proyección retráctil de 2440 x 2440 mm	1
12	MC-E-0015	Soporte para video proyector multimedia	1
13	MC-E-0016	Video proyector multimedia	1
14	MC-E-0018	Pantalla plana LCD (cristal líquido) 42"	1
15	MC-E-0019	Soporte para pantalla LCD y DVD	1
16	MC-E-0020	DVD de Alta definición	1
17	MC-E-0022	Espejo modular sobre estructura tubular de 1000 x 520 x 1900 mm	4
18	MC-M-0008	Banca para vestidor metálica chica 1500 x 300 x 400 mm	2
6. SALÓN DE USOS MÚLTIPLES.		PLANO DE REFERENCIA: TELES-M-06	
1	MC-M-0002	Anaquele esqueleto de 7 entrepaños 920 x 450 x 2210 mm	3
2	MC-M-0013	Bote de basura ecológico rectangular 700 x 360 x 600 mm	2
3	MC-M-0015	Carro guarda colchonetas 1130 x 680 x 1300 mm	1
4	MC-M-0022	Colchoneta en hule espuma de poliuretano 1220 x 600 x 50 mm	12
5	MC-E-0025	Extintor de polvo químico seco ABC de 5 Kg	2

GUÍA DE DOTACIÓN DE MOBILIARIO Y EQUIPO.

No.	CLAVE	DESCRIPCIÓN	CANTIDAD
6. SALÓN DE USOS MÚLTIPLES.(CONTINUACIÓN)		PLANO DE REFERENCIA: TELES-M-06	
6	MC-M-0052	Mueble modular para guarda de mochilas o libros 1200 x 400 x 1380 mm	3
7	MC-M-0055	Pódium de Madera 600 x 600 X 1200 mm	1
8	MC-M-0065	Silla plegable asiento y respaldo de polipropileno y estructura de acero galvanizado de 360 x 360 x 890 mm	63
9	MC-M-0068	Tablero de corcho de 1500 x 900 mm	1
10	MC-M-0069	Tablón rectangular plegable 2300 x 750 x 750 mm	1
11	MC-M-0054	Pizarrón metálico de 3000 x 900 mm esmaltado color blanco	1
12	MC-E-0013	Pantalla para proyección retráctil de 2440 x 2440 mm	1
13	MC-E-0015	Soporte para video proyector multimedia	1
14	MC-E-0016	Video proyector multimedia	1
15	MC-E-0018	Pantalla plana LCD (cristal líquido) 42"	1
16	MC-E-0019	Soporte para pantalla LCD y DVD	1
17	MC-E-0020	DVD de Alta definición	1
18		Decodificador de señal vía satélite de 270 x 210 x 40 mm	1
7. BIBLIOTECA SECCIÓN 01 Y 02		PLANO DE REFERENCIA: TELES-M-07/ 07A	
1	MC-M-0003	Anaquele para exhibir libros 1220 x 305 x 1220 mm	2
2	MC-M-0017	Carro transportador de libros para biblioteca 860 x 510 x 950 mm	1
3	MC-M-0019	Cesto metálico en forma rectangular 320 x 170 x 320 mm	8
4	MC-E-0025	Extintor de polvo químico seco ABC de 5 Kg.	3
5	MC-M-0029	Góndola metálica para biblioteca central o cabecera 900 x 660 x 2100 mm	6
6	MC-M-0045	Mesa para consulta de acervo diseño de trébol 720 x 530 x 750 mm	1
7	MC-M-0047	Mesa para consulta y trabajo individual o grupal 1500 x 750 x 750 mm	12
8	MC-M-0052	Mueble modular para guarda de mochilas o libros 1200 x 400 x 1380 mm	4
9	MC-M-0087	Pizarrón metálico de 1500 x 1200 mm esmaltado color blanco	1
10	MC-M-0056	Puff cuadrado relleno de hule espuma de 400 x 400 x 400 mm	1
11	MC-M-0057	Recepción modular de 1500 x 800 x 1400 mm	1
12	MC-M-0060	Silla apilable de polipropileno fija para visitas de 505 x 518 x 837 mm	39
13	MC-M-0067	Sofá de dos plazas de 1200 x 610 x 770 mm	2
14	MC-M-0068	Tablero de corcho de 1500 x 900 mm	1
15	MC-E-0003	Computadora de escritorio con monitor de pantalla plana	5

GUÍA DE DOTACIÓN DE MOBILIARIO Y EQUIPO.

No.	CLAVE	DESCRIPCIÓN	CANTIDAD
7. BIBLIOTECA SECCIÓN 01 Y 02.(CONTINUACIÓN)		PLANO DE REFERENCIA: TELES-M-07/ 07A	
16	MC-E-0014	Impresora multifuncional, escáner y copidora fija	1
17	MC-E-0013	Pantalla para proyección retráctil de 2440 x 2440 mm	1
18	MC-E-0015	Soporte para video proyector multimedia	1
19	MC-E-0016	Video proyector multimedia	1
20	MC-E-0018	Pantalla plana LCD (cristal líquido) 42"	1
21	MC-E-0019	Soporte para pantalla LCD y DVD	1
22	MC-E-0020	DVD de Alta definición	1
23		Decodificador de señal vía satélite de 270 x 210 x 40 mm	1
		NOTA: * Se usan de acuerdo a la configuración del espacio.	
SANITARIO DE BIBLIOTECA.			
24	MC-M0012	Basurero de fibra de vidrio en cubo de 390 x 390 x 780 mm	1
25	MC-M-0019	Cesto metálico en forma rectangular 320 x 170 x 320 mm	1
26		Inodoro de cerámica porcelanizada de palanca	1
27		Lavabo rectangular de cerámica	1
28		Mezcladora monomando para lavabo	1
29		Portarrollo de papel higiénico de acero inoxidable	1
30		Espejo de 6 mm de espesor	1
31		Gancho doble de pared	1
32		Gancho portamuletas de semiempotrar cromado	1
33		Barra de seguridad izquierda 810 x 180 mm	-
34		Barra seguridad recta de 610 mm	1
35	MC-E-0033	Despachador de jabón líquido 140 x 110 x 200 mm	1
36	MC-E-0034	Despachador de toallas interdoblas 265 x 135 x 345 mm	1
8. ADMINISTRACIÓN.		PLANO DE REFERENCIA: TELES-M-08	
OFICINA DIRECCIÓN			
1	MC-M-0019	Cesto metálico en forma rectangular 320 x 170 x 320 mm	1
2	MC-E-0025	Extintor de polvo químico seco ABC de 5 Kg	1
3	MC-M-0038	Mesa redonda a base de panel aglomerado cubierta de material melamínico 1200 x 750 mm	1
4	MC-M-0063	Silla fija para visitas, respaldo medio tapizada en tela de 510 x 550 x 850 mm	6
5	MC-M-0066	Sillón ejecutivo giratorio de 600 x 710 x 1130 mm	1
6	MC-M-0068	Tablero de corcho de 1500 x 900 mm	1
7	MC-M-0093	Estación de trabajo de configuración en "U" de 1800 x 2000 x 1800 mm	1

GUÍA DE DOTACIÓN DE MOBILIARIO Y EQUIPO.

No.	CLAVE	DESCRIPCIÓN	CANTIDAD
8. ADMINISTRACIÓN. (CONTINUACIÓN)		PLANO DE REFERENCIA: TELES-M-08	
DIRECCIÓN			
8	MC-E-0003	Computadora de escritorio con monitor de pantalla plana	1
9	MC-E-0010	Impresora multifuncional, escáner y copiadora portátil	1
10	MC-E-0011	Laptop ligera	1
SECRETARIA			
11	MC-M-0005	Archivero horizontal de 2 gavetas 900 x 480 x 700 mm	1
12	MC-M-0006	Archivero vertical de 4 gavetas 470 x 650 x 1320 mm	2
13	MC-M-0019	Cesto metálico en forma rectangular 320 x 170 x 320 mm	1
14	MC-E-0025	Extintor de polvo químico seco ABC de 5 Kg	1
15	MC-M-0061	Silla de polipropileno con base giratoria de 480 x 475 x variable 815 a 930 mm	1
16	MC-M-0068	Tablero de corcho de 1500 x 900 mm	1
17	MC-M-0095	Estación de trabajo en "L" de 1800 x 1800 x 750 mm	1
18	MC-E-0003	Computadora de escritorio con monitor de pantalla plana	1
19	MC-E-0010	Impresora multifuncional, escáner y copiadora portátil	1
SUBDIRECCIÓN			
20	MC-M-0019	Cesto metálico en forma rectangular 320 x 170 x 320 mm	1
21	MC-E-0025	Extintor de polvo químico seco ABC de 5 Kg	1
22	MC-M-0063	Silla fija para visitas, respaldo medio tapizada en tela de 510 x 550 x 850 mm	2
23	MC-M-0066	Sillón ejecutivo giratorio de 600 x 710 x 1130 mm	1
24	MC-M-0068	Tablero de corcho de 1500 x 900 mm	1
25	MC-M-0094	Conjunto en "L" para Subdirector de 1800 x 2100 x 750 mm	1
26	MC-E-0003	Computadora de escritorio con monitor de pantalla plana	1
27	MC-E-0010	Impresora multifuncional, escáner y copiadora portátil	1
GUARDA DE MATERIAL DIDÁCTICO			
28	MC-M-0001	Anaquele esqueleto de 3 entrepaños 920 x 450 x 2210 mm	2
29	MC-M-0002	Anaquele esqueleto de 7 entrepaños 920 x 450 x 2210 mm	4
30	MC-E-0024	Escalera de tijera de dos peldaños 410 x 470 x 610 mm	1
31	MC-M-0027	Gabinete universal ligero metálico 800 x 450 x 1800 mm	3
9. TRABAJO DE PROFESORES		PLANO DE REFERENCIA: TELES-M-09	
1	MC-M-0019	Cesto metálico en forma rectangular 320 x 170 x 320 mm	1
2	MC-M-0021	Cocineta de mdf cubierta con laminado plástico para oficina 1250 x 600 x 2100 mm	1
3	MC-M-0024	Credenza horizontal con un entrepaño 1200 x 520 x 600 mm	1

GUÍA DE DOTACIÓN DE MOBILIARIO Y EQUIPO.

No.	CLAVE	DESCRIPCIÓN	CANTIDAD
9. TRABAJO DE PROFESORES (CONTINUACIÓN)		PLANO DE REFERENCIA: TELES-M-09	
4	MC-E-0025	Extintor de polvo químico seco ABC de 5 Kg.	1
5	MC-M-0032	Librero de mdf cubierto de laminado plástico 800 x 460 x 1800 mm	3
6	MC-M-0034	Mesa para juntas 10 personas 2400 x 1100 x 750 mm	1
7	MC-M-0039	Mesa cuadrada con melamina 700 x 700 x 700 mm	1
8	MC-M-0060	Silla apilable de polipropileno fija para visitas de 505 x 518 x 837 mm	10
9	MC-M-0068	Tablero de corcho de 1500 x 900 mm	1
10	MC-E-0013	Pantalla para proyección retráctil de 2440 x 2440 mm	1
11	MC-E-0015	Soporte para video proyector multimedia	1
12	MC-E-0016	Video proyector multimedia	1
13		Decodificador de señal vía satélite de 270 x 210 x 40 mm	1
10. APOYO ADMINISTRATIVO		PLANO DE REFERENCIA: TELES-M-10	
CONTROL ESCOLAR			
1	MC-M-0005	Archivero horizontal de 2 gavetas 900 x 480 x 700 mm	2
2	MC-M-0006	Archivero vertical de 4 gavetas 470 x 650 x 1320 mm	2
3	MC-M-0019	Cesto metálico en forma rectangular 320 x 170 x 320 mm	2
4	MC-M-0023	Conjunto operativo en batería 1500 X 1500 X 750 mm	1
5	MC-E-0025	Extintor de polvo químico seco ABC de 5 Kg.	1
6	MC-M-0061	Silla de polipropileno con base giratoria de 480 x 475 x variable 815 a 930 mm	2
7	MC-M-0068	Tablero de corcho de 1500 x 900 mm	1
8	MC-E-0003	Computadora de escritorio con monitor de pantalla plana	2
APOYO SECRETARIAL			
9	MC-M-0019	Cesto metálico en forma rectangular 320 x 170 x 320 mm	4
10	MC-M-0023	Conjunto operativo en batería 1500 X 1500 X 750 mm	4
11	MC-E-0025	Extintor de polvo químico seco ABC de 5 Kg.	1
12	MC-M-0061	Silla de polipropileno con base giratoria de 480 x 475 x variable 815 a 930 mm	4
13	MC-M-0068	Tablero de corcho de 1500 x 900 mm	2
14	MC-E-0003	Computadora de escritorio con monitor de pantalla plana	4
COPIAS Y PAPELERÍA			
15	MC-M-0002	Anaquele esqueleto de 7 entrepaños 920 x 450 x 2210 mm	3
16	MC-M-0009	Banco metálico con asiento de polipropileno diámetro 313 x 700 mm	1

GUÍA DE DOTACIÓN DE MOBILIARIO Y EQUIPO.

No.	CLAVE	DESCRIPCIÓN	CANTIDAD
10. APOYO ADMINISTRATIVO (CONTINUACIÓN)		PLANO DE REFERENCIA: TELES-M-10	
COPIAS Y PAPELERÍA			
17	MC-M-0019	Cesto metálico en forma rectangular 320 x 170 x 320 mm	1
18	MC-E-0025	Extintor de polvo químico seco ABC de 5 Kg.	1
19	MC-M-0048	Mesa rectangular cubierta de mdf y laminado plástico 1200 x 600 x 750 mm	1
20	MC-E-0014	Impresora multifuncional, escáner y copiadora fija	1
ARCHIVO ACTIVO Y ARCHIVO MUERTO			
21	MC-M-0001	Anaquele esqueleto de 3 entrepaños 920 x 450 x 2210 mm	3
22	MC-M-0002	Anaquele esqueleto de 7 entrepaños 920 x 450 x 2210 mm	4
23	MC-M-0006	Archivero vertical de 4 gavetas 470 x 650 x 1320 mm	5
24	MC-M-0019	Cesto metálico en forma rectangular 320 x 170 x 320 mm	1
25	MC-E-0024	Escalera de tijera de dos peldaños 410 x 470 x 610 mm	1
26	MC-E-0025	Extintor de polvo químico seco ABC de 5 Kg	1
27	MC-M-0005	Archivero horizontal de 2 gavetas 900 x 480 x 700 mm	2
11. SERVICIOS EDUCATIVOS COMPLEMENTARIOS		PLANO DE REFERENCIA: TELES-M-11/11A	
TRABAJO SOCIAL			
1	MC-M-0006	Archivero vertical de 4 gavetas 470 x 650 x 1320 mm	1
2	MC-M-0019	Cesto metálico en forma rectangular 320 x 170 x 320 mm	1
3	MC-E-0025	Extintor de polvo químico seco ABC de 5 Kg	1
4	MC-M-0032	Librero de mdf cubierto de laminado plástico 800 x 460 x 1800 mm	1
5	MC-M-0060	Silla apilable de polipropileno fija para visitas de 505 x 518 x 837 mm	2
6	MC-M-0061	Silla de polipropileno con base giratoria de 480 x 475 x variable 815 a 930 mm	1
7	MC-M-0068	Tablero de corcho de 1500 x 900 mm	1
8	MC-M-0095	Estación de trabajo en "L" de 1800 x 1800 x 750 mm	1
9	MC-E-0003	Computadora de escritorio con monitor de pantalla plana	1
CUBÍCULO DE ORIENTACIÓN			
10	MC-M-0006	Archivero vertical de 4 gavetas 470 x 650 x 1320 mm	2
11	MC-M-0019	Cesto metálico en forma rectangular 320 x 170 x 320 mm	2
12	MC-E-0025	Extintor de polvo químico seco ABC de 5 Kg	2
13	MC-M-0032	Librero de mdf cubierto de laminado plástico 800 x 460 x 1800 mm	2

GUÍA DE DOTACIÓN DE MOBILIARIO Y EQUIPO.

No.	CLAVE	DESCRIPCIÓN	CANTIDAD
11. SERVICIOS EDUCATIVOS COMPLEMENTARIOS (CONTINUACIÓN)		PLANO DE REFERENCIA: TELES-M-11	
CUBÍCULO DE ORIENTACIÓN			
14	MC-M-0060	Silla apilable de polipropileno fija para visitas de 505 x 518 x 837 mm	4
15	MC-M-0061	Silla de polipropileno con base giratoria de 480 x 475 x variable 815 a 930 mm	2
16	MC-M-0068	Tablero de corcho de 1500 x 900 mm	2
17	MC-M-0095	Estación de trabajo en "L" de 1800 x 1800 x 750 mm	2
18	MC-E-0003	Computadora de escritorio con monitor de pantalla plana	2
CONTRALORÍA			
19	MC-M-0006	Archivero vertical de 4 gavetas 470 x 650 x 1320 mm	1
20	MC-M-0019	Cesto metálico en forma rectangular 320 x 170 x 320 mm	1
21	MC-M-0032	Librero de mdf cubierto de laminado plástico 800 x 460 x 1800 mm	1
22	MC-M-0060	Silla apilable de polipropileno fija para visitas de 505 x 518 x 837 mm	2
23	MC-M-0061	Silla de polipropileno con base giratoria de 480 x 475 x variable 815 a 930 mm	1
24	MC-M-0068	Tablero de corcho de 1500 x 900 mm	1
25	MC-M-0095	Estación de trabajo en "L" de 1800 x 1800 x 750 mm	1
26	MC-E-0003	Computadora de escritorio con monitor de pantalla plana	1
SERVICIO MÉDICO			
27	MC-M-0006	Archivero vertical de 4 gavetas 470 x 650 x 1320 mm	1
28	MC-E-0023	Botiquín de primeros auxilios de 338 x 120 x 450 mm	1
29	MC-M-0019	Cesto metálico en forma rectangular 320 x 170 x 320 mm	1
30	MC-M-0020	Chaise lounge de gabinete 1800 x 550 x 580 mm	1
31	MC-M-0103	Escalerilla de 2 peldaños de 400 x 500 x 330 mm	1
32	MC-E-0025	Extintor de polvo químico seco ABC de 5 Kg.	1
33	MC-M-0051	Mueble medico con vitrina y cajones 500 x 370 x 770 mm	1
34	MC-M-0060	Silla apilable de polipropileno fija para visitas de 505 x 518 x 837 mm	2
35	MC-M-0061	Silla de polipropileno con base giratoria de 480 x 475 x variable 815 a 930 mm	1
36	MC-M-0068	Tablero de corcho de 1500 x 900 mm	1
37	MC-M-0071	Banco giratorio cromado de 300 x 500 a 600 mm	1
38	MC-E-0030	Báscula con estadímetro de 280 x 540 x 1580 mm	1

GUÍA DE DOTACIÓN DE MOBILIARIO Y EQUIPO.

No.	CLAVE	DESCRIPCIÓN	CANTIDAD
11. SERVICIOS EDUCATIVOS COMPLEMENTARIOS		PLANO DE REFERENCIA: TELES-M-11	
(CONTINUACIÓN)			
SERVICIO MÉDICO			
39	MC-M-0073	Lavabo Pasteur derecho de 900 x 450 x 900 mm	1
40	MC-M-0074	Bote sanitario con pedal de 265 x 265 x 615 mm	1
41	MC-M-0095	Estación de trabajo en "L" de 1800 x 1800 x 750 mm	1
42	MC-E-0003	Computadora de escritorio con monitor de pantalla plana	1
43	MC-E-0010	Impresora multifuncional, escáner y copiadora portátil	1
SANITARIOS PERSONAL			
44	MC-M0012	Basurero de fibra de vidrio en cubo de 390 x 390 x 780 mm	2
45	MC-M-0019	Cesto metálico en forma rectangular 320 x 170 x 320 mm	2
46		Inodoro de cerámica porcelanizada de palanca.	2
47		Lavabo rectangular de cerámica	2
48		Mezcladora monomando para lavabo	2
49		Portarrollo de papel higiénico de acero inoxidable	2
50		Espejo de 6 mm de espesor	2
51		Gancho portamuletas de semiempotrar cromado.	2
52	MC-E-0033	Despachador de jabón líquido 140 x 110 x 200 mm	2
53	MC-E-0034	Despachador de toallas interdoblas 265 x 135 x 345 mm	2
GUARDA			
54	MC-M-0002	Anaquele esqueleto de 7 entrepaños 920 x 450 x 2210 mm	2
55	MC-M-0006	Archivero vertical de 4 gavetas 470 x 650 x 1320 mm	1
12. COMEDOR		PLANO DE REFERENCIA: TELES-M-12	
1	MC-M-0012	Basurero de fibra de vidrio en cubo 390 x 390 x 780 mm	2
2	MC-E-0025	Extintor de polvo químico seco ABC de 5 Kg	2
3	MC-M-0064	Silla metálica con concha de polipropileno de 516 x 540 x 762 mm	72
4	MC-M-0069	Tablón rectangular plegable 2300 x 750 x 750 mm	9
13. COCINA		PLANO DE REFERENCIA: TELES-M-13	
1	MC-M-0099	Anaquele tipo marimba con recubrimiento epóxico 1200 x 450 x 1800 mm	5
2	MC-M-0016	Carro para harina y azúcar en acero inoxidable de 600 x 500 x 720 mm	1
3	MC-M-0058	Repisa de acero inoxidable para muro 1500 x 300 x 100 mm	1
4	MC-M-0040	Mesa de trabajo con entrepaño de acero inoxidable 1500 x 700 x 900 mm	1
5	MC-M-0042	Mesa de tajo con entrepaño de acero inoxidable 1000 x 700 x 900 mm	1

GUÍA DE DOTACIÓN DE MOBILIARIO Y EQUIPO.

No.	CLAVE	DESCRIPCIÓN	CANTIDAD
13. COCINA (CONTINUACIÓN)		PLANO DE REFERENCIA: TELES-M-13	
6	MC-M-0100	Mesa de Trabajo con tarja y entrepaño de 2000 x 700 x 900 mm	1
7	MC-M-0113	Mesa de trabajo con doble tarja sin entrepaño de 1500 x 700 x 900 mm	1
8	MC-M-0104	Base tubular con marco en acero inoxidable 1230 x 760 x 520 mm	1
9	MC-M-0036	Mesa baja de apoyo a fogones 700 x 800 x 600 mm	1
10	MC-M-0014	Campana de extracción tipo isla 2600 x 900 x 500 mm	1
11	MC-M-0010	Barra de autoservicio para tres insertos calientes y dos fríos de acero inoxidable de 3000 x 760 x 900 mm	1
12	MC-M-0112	Carro para charolas y cubiertos de 700 x 900 x 900 mm	1
13	MC-M-0011	Bastidor garabato contra muro para ollas y/o utensilios de 2000 x 300 x 300 mm	1
14	MC-M-0108	Fregadero doble para lavado de ollas s/entrepaño de acero inoxidable 1800 x 700 x 900 mm	1
15	MC-M-0004	Anaquele para ollas de acero inoxidable 900 x 600 x 1800 mm	2
16	MC-M-0102	Gabinete para guarda de loza de 1500 x 700 x 900 mm	1
17	MC-M-0114	Rack para 20 charolas de 450 x 650 x 1800 mm	2
18	MC-E-0017	Refrigerador vertical de 2 puertas de doble vidrio de 1500 x 670 x 1820 mm	1
19	MC-E-0021	Bascula de plataforma con capacidad de 100 kg de 381 x 646 x 596 mm	1
20	MC-E-0004	Congelador vertical una puerta de 720 x 620 x 1880 mm	1
21	MC-E-0012	Licuada industrial con capacidad de 12 lts	1
22	MC-E-0032	Bascula eléctrica de acero inoxidable portátil	1
23	MC-E-0005	Estufa de 6 quemadores fabricada en acero inoxidable de 870 x 750 x 1460 mm	1
24	MC-E-0006	Fogón de dos secciones estructura en ángulo y solera de 1250 x 850 x 600 mm	1
25	MC-E-0008	Horno de microondas	1
26	MC-E-0035	Plancha comercial fabricada en acero inoxidable 1225 x 830 x 380 mm	1
27	MC-E-0026	Marco con charola de piso de acero inoxidable 1200 x 200 x 100 mm	5
28	MC-E-0027	Trampa para recolección de grasas en fierro fundido 440 x 630 x 280 mm	1
29	MC-M-0012	Basurero de fibra de vidrio en cubo de 390 x 390 x 780 mm	1
30	MC-E-0025	Extintor de polvo químico seco ABC de 5 Kg.	1
14. SANITARIOS ALUMNOS		PLANO DE REFERENCIA: TELES-M-14	
1	MC-M-0012	Basurero de fibra de vidrio en cubo de 390 x 390 x 780 mm	4
2	MC-M-0019	Cesto metálico en forma rectangular 320 x 170 x 320 mm	13
3		Inodoro de cerámica porcelanizada de palanca	13


GUÍA DE DOTACIÓN DE MOBILIARIO Y EQUIPO.

No.	CLAVE	DESCRIPCIÓN	CANTIDAD
14. SANITARIOS ALUMNOS (CONTINUACIÓN)		PLANO DE REFERENCIA: TELES-M-14	
4		Mingitorio	3
5		Lavabo rectangular de cerámica	11
6		Mezcladora monomando para lavabo	11
7		Portarrollo de papel higiénico de acero inoxidable	13
8		Espejo 6mm de espesor	11
9		Gancho doble de pared	13
10		Gancho portamuletas de semiempotrar cromado	1
11		Barra de seguridad izquierda de 810 x 180 mm	1
12		Barra de seguridad recta de 610 mm	1
13	MC-M-0033	Despachador de jabón líquido 140 x 110 x 200 mm	5
14	MC-M-0034	Despachador de toallas interdoblas 265 x 135 x 345 mm	6
15. COOPERATIVA/INTENDENCIA/DEPÓSITO DE RESIDUOS		PLANO DE REFERENCIA: TELES-M-15	
1	MC-M-0002	Anaquele esqueleto de 7 entrepaños 920 x 450 x 2210 mm	8
2	MC-M-0013	Bote de basura ecológico rectangular 700 x 360 x 600 mm	1
3	MC-M-0019	Cesto metálico en forma rectangular 320 x 170 x 320 mm	1
4	MC-E-0025	Extintor de polvo químico seco ABC de 5 Kg.	2
5	MC-M-0033	Locker metálico de dos puertas 400 x 450 x 2000 mm	1
6	MC-M-0075	Contenedor de Basura de 550 lts. de 1030 x 840 x 1190 mm	3
16. GUARDA DE EDUCACIÓN FÍSICA		PLANO DE REFERENCIA: TELES-M-16	
1	MC-M-0001	Anaquele esqueleto de 3 entrepaños 920 x 450 x 2210 mm	2
2	MC-M-0002	Anaquele esqueleto de 7 entrepaños 920 x 450 x 2210 mm	2
3	MC-M-0019	Cesto metálico en forma rectangular 320 x 170 x 320 mm	1
4	MC-M-0015	Carro guarda colchonetas 1130 x 680 x 1300 mm	2
5	MC-E-0025	Extintor de polvo químico seco ABC de 5 Kg.	1
6	MC-M-0096	Carro Portabalones de 630 x 630 x 1010 mm	1
7	MC-M-0097	Colchoneta de uso rudo de 600 x 1200 x 60 mm	24
8	MC-E-0024	Escalera de tijera de dos peldaños 410 x 470 x 610 mm	1
17. CONSERJE		PLANO DE REFERENCIA: TELES-M-17	
1	MC-M-0019	Cesto metálico en forma rectangular 320 x 170 x 320 mm	1
2		Inodoro de cerámica porcelanizada de palanca	
3		Lavabo rectangular de cerámica	
4		Mezcladora monomando para lavabo	
5		Portarrollo de papel higiénico de acero inoxidable	
6		Espejo 6mm de espesor	
7		Gancho doble de pared	


GUÍA DE DOTACIÓN DE MOBILIARIO Y EQUIPO.

No.	CLAVE	DESCRIPCIÓN	CANTIDAD
17. CONSERJE (CONTINUACIÓN)		PLANO DE REFERENCIA: TELES-M-17	
8	MC-M-0033	Despachador de jabón líquido 140 x 110 x 200 mm	1
9	MC-M-0034	Despachador de toallas interdoblas 265 x 135 x 345 mm	1


9.4.1 MOBILIARIO Y EQUIPO.

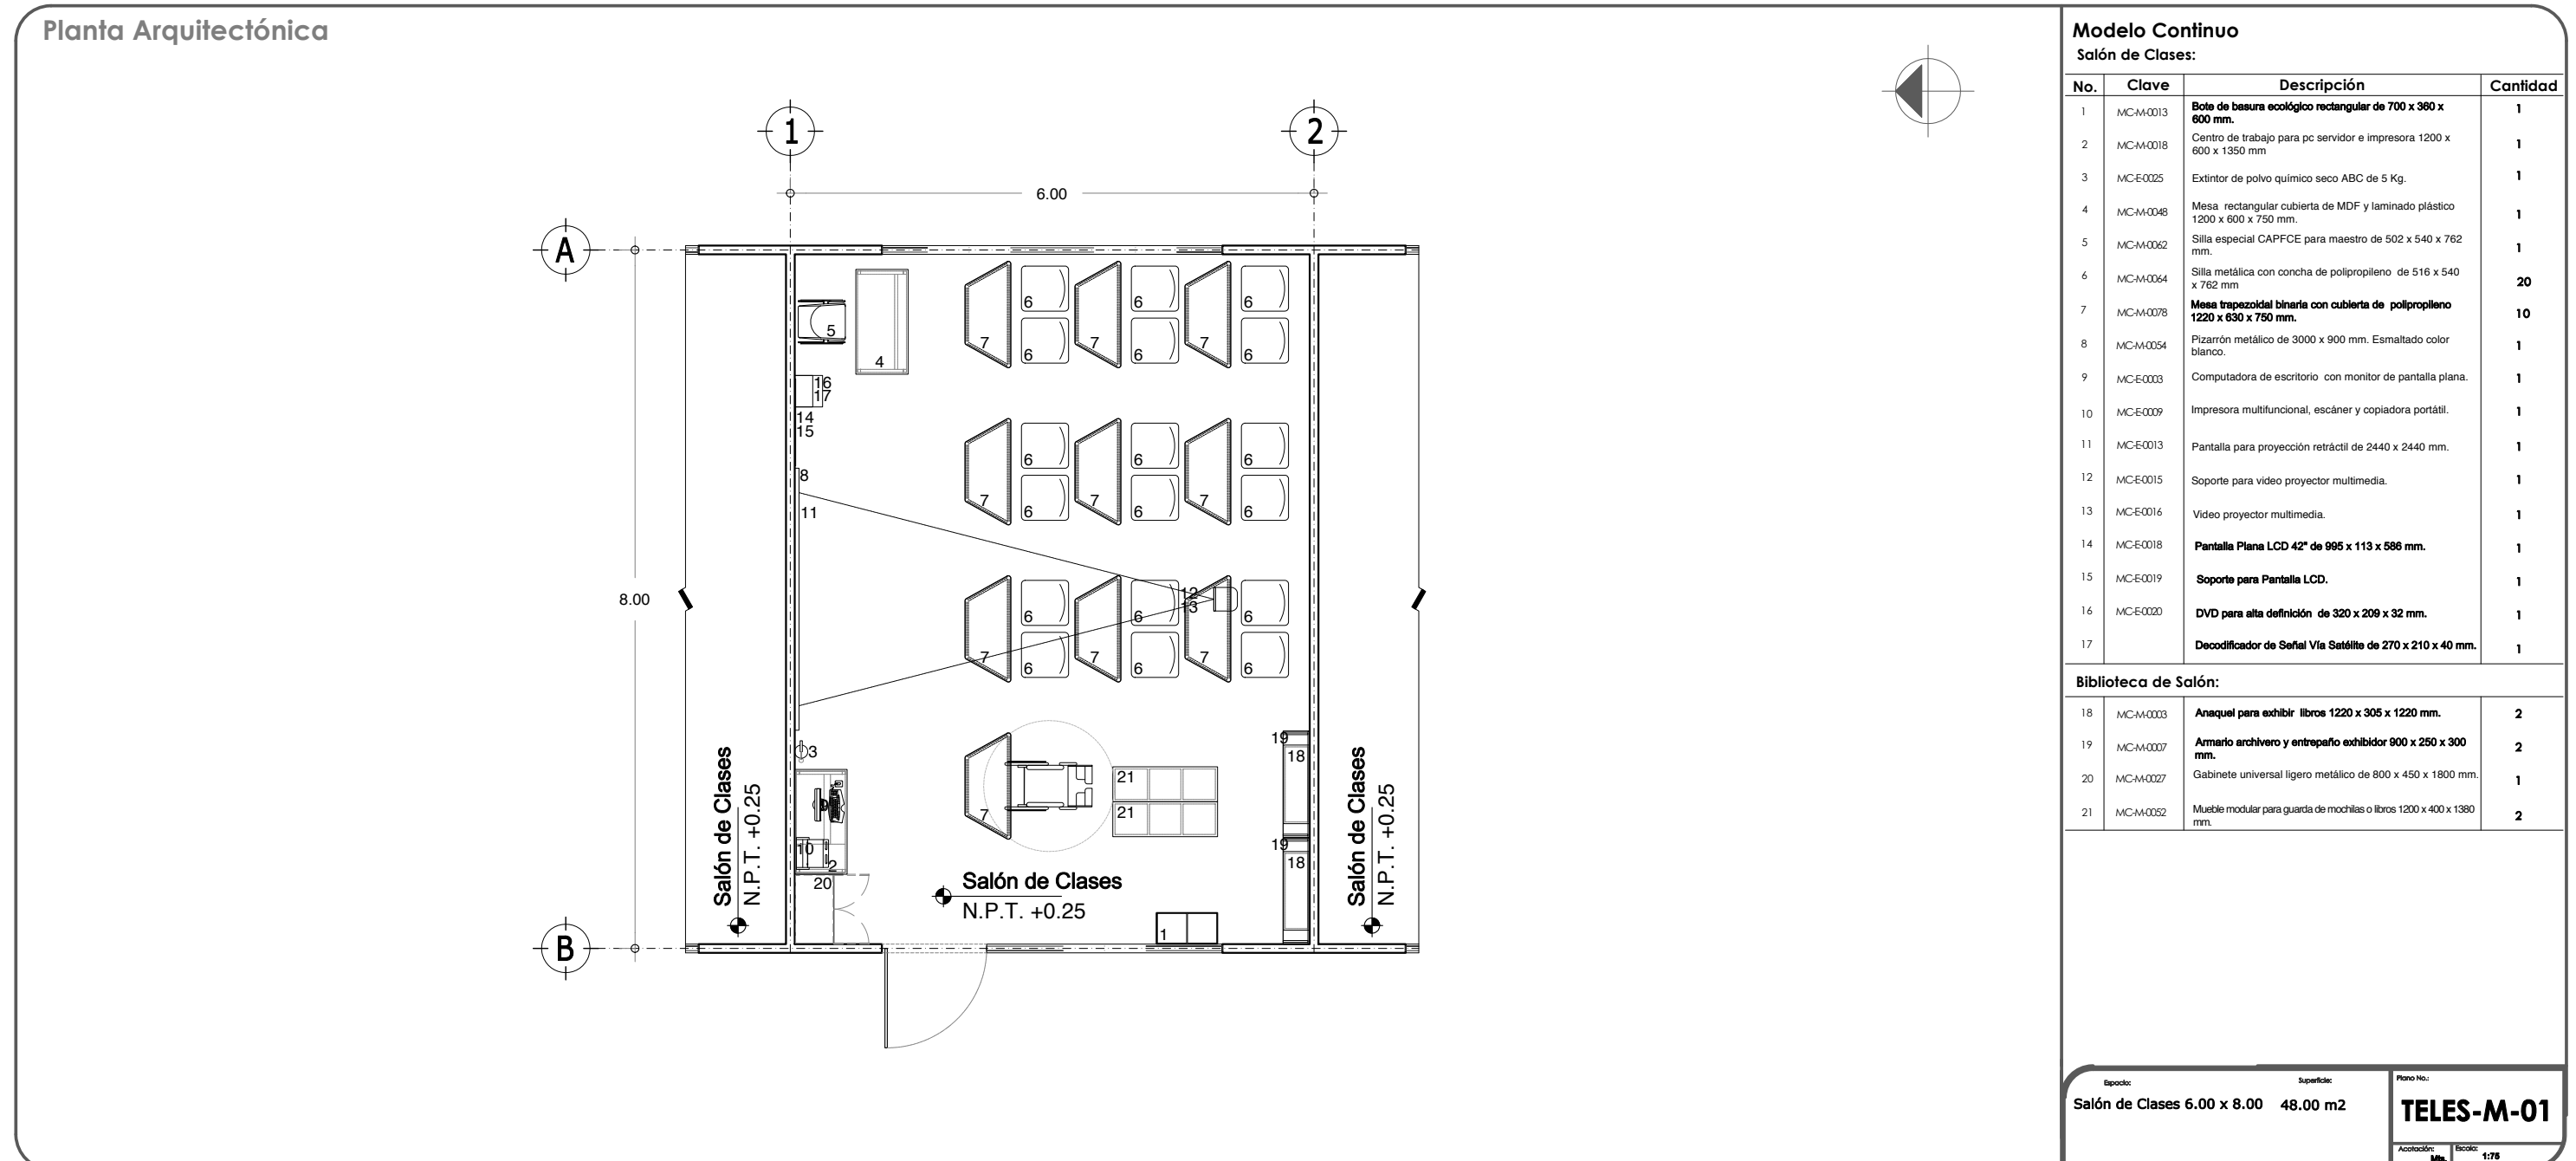


9.4.1 MOBILIARIO Y EQUIPO.

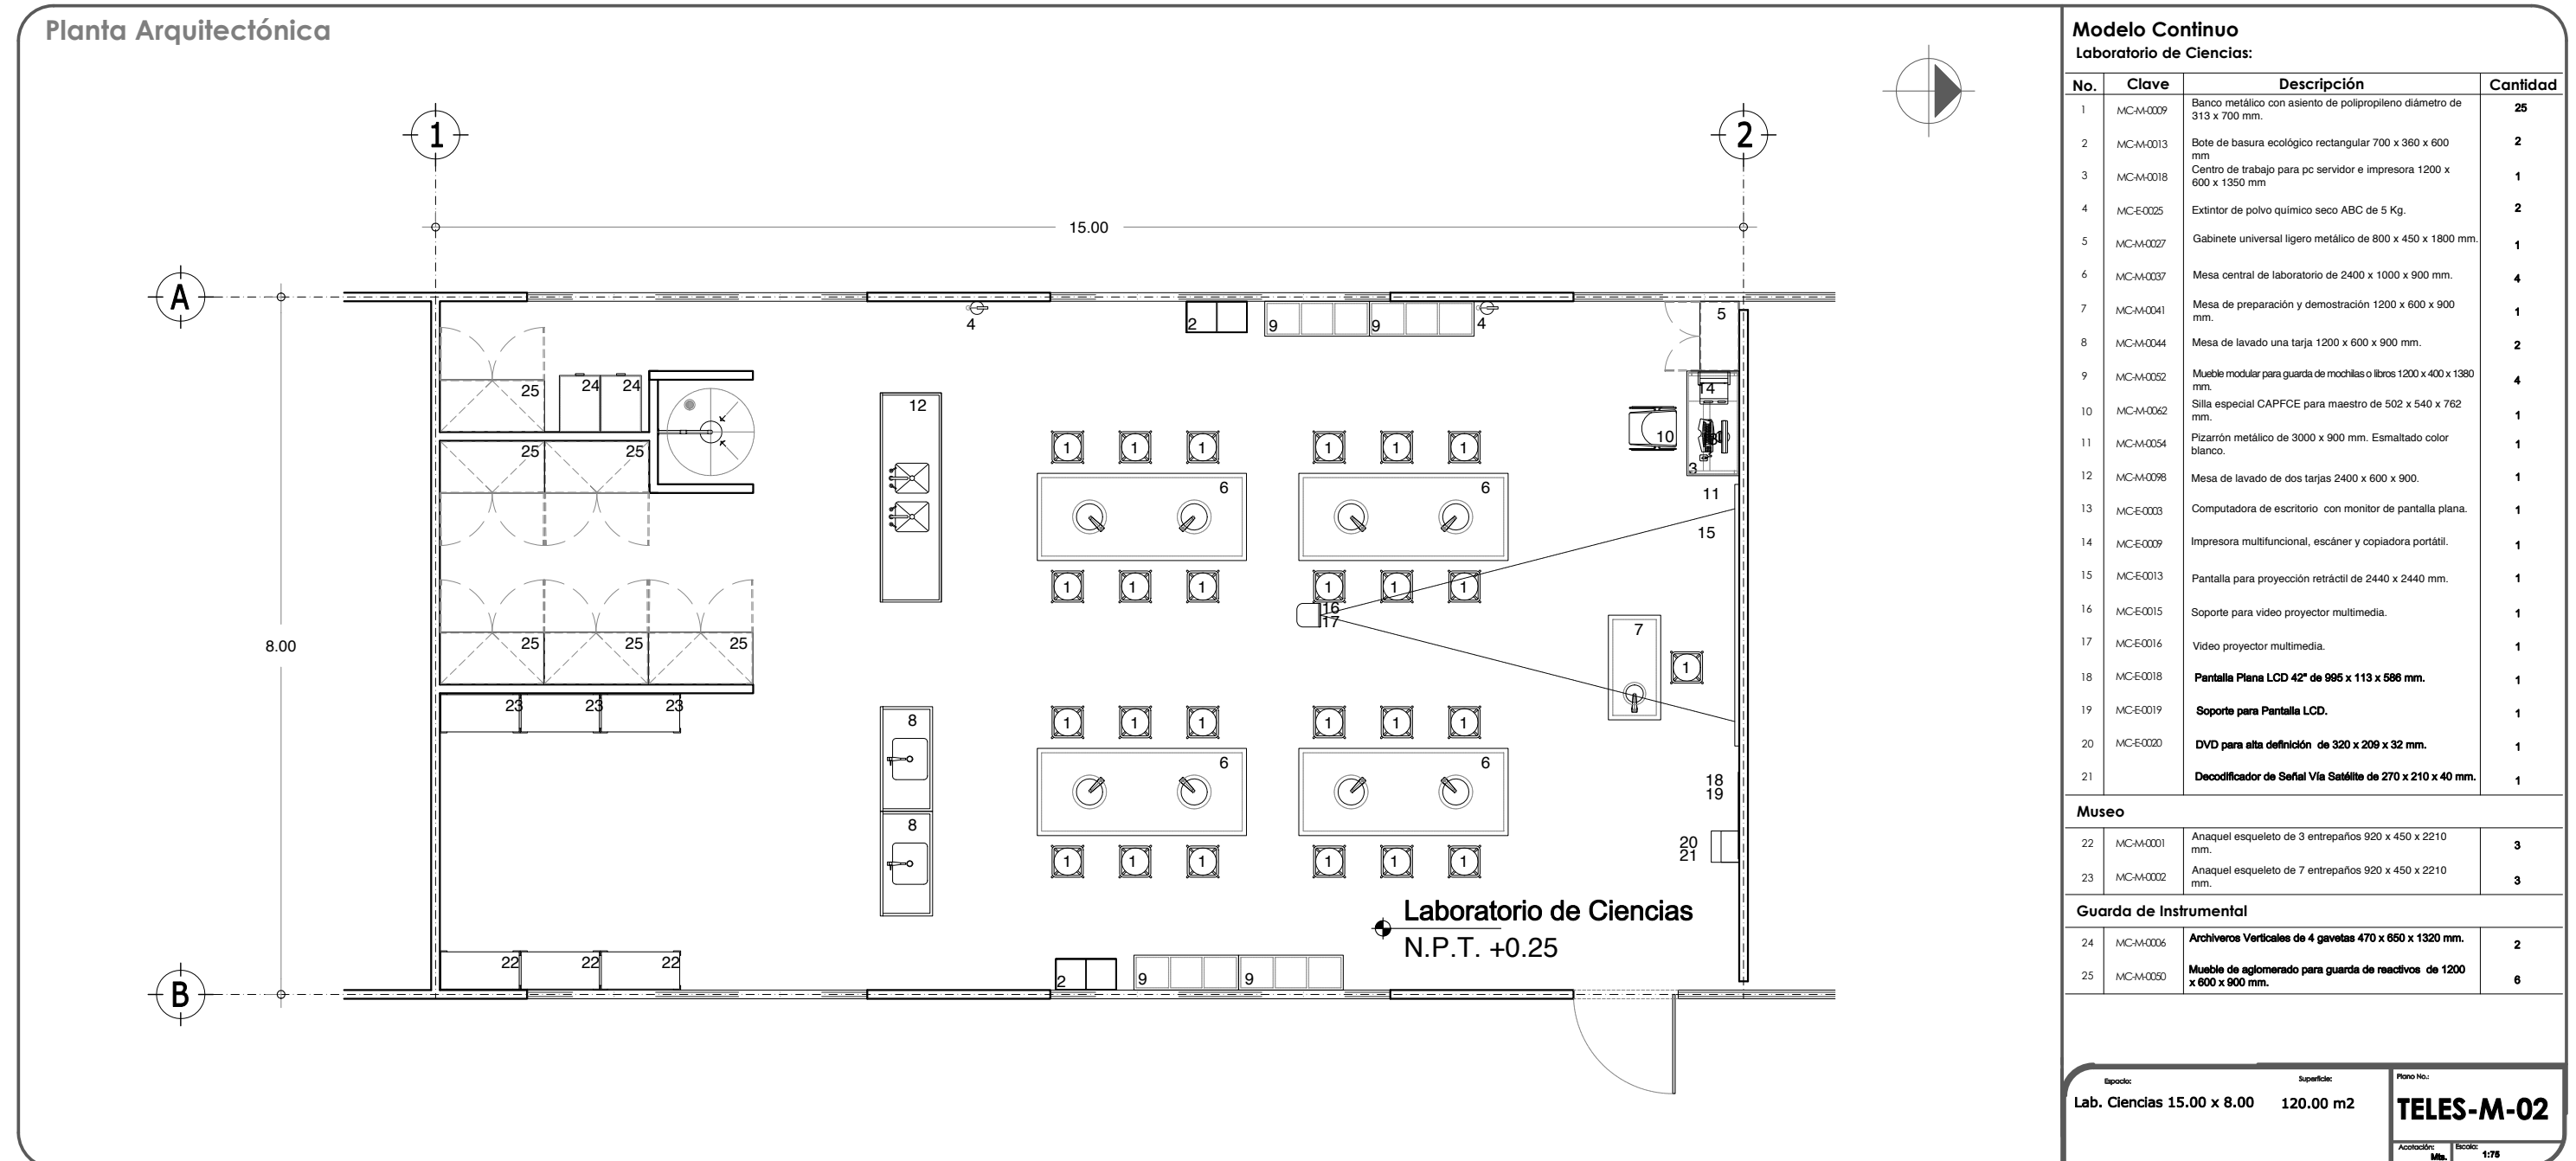


9.4.1 MOBILIARIO Y EQUIPO.

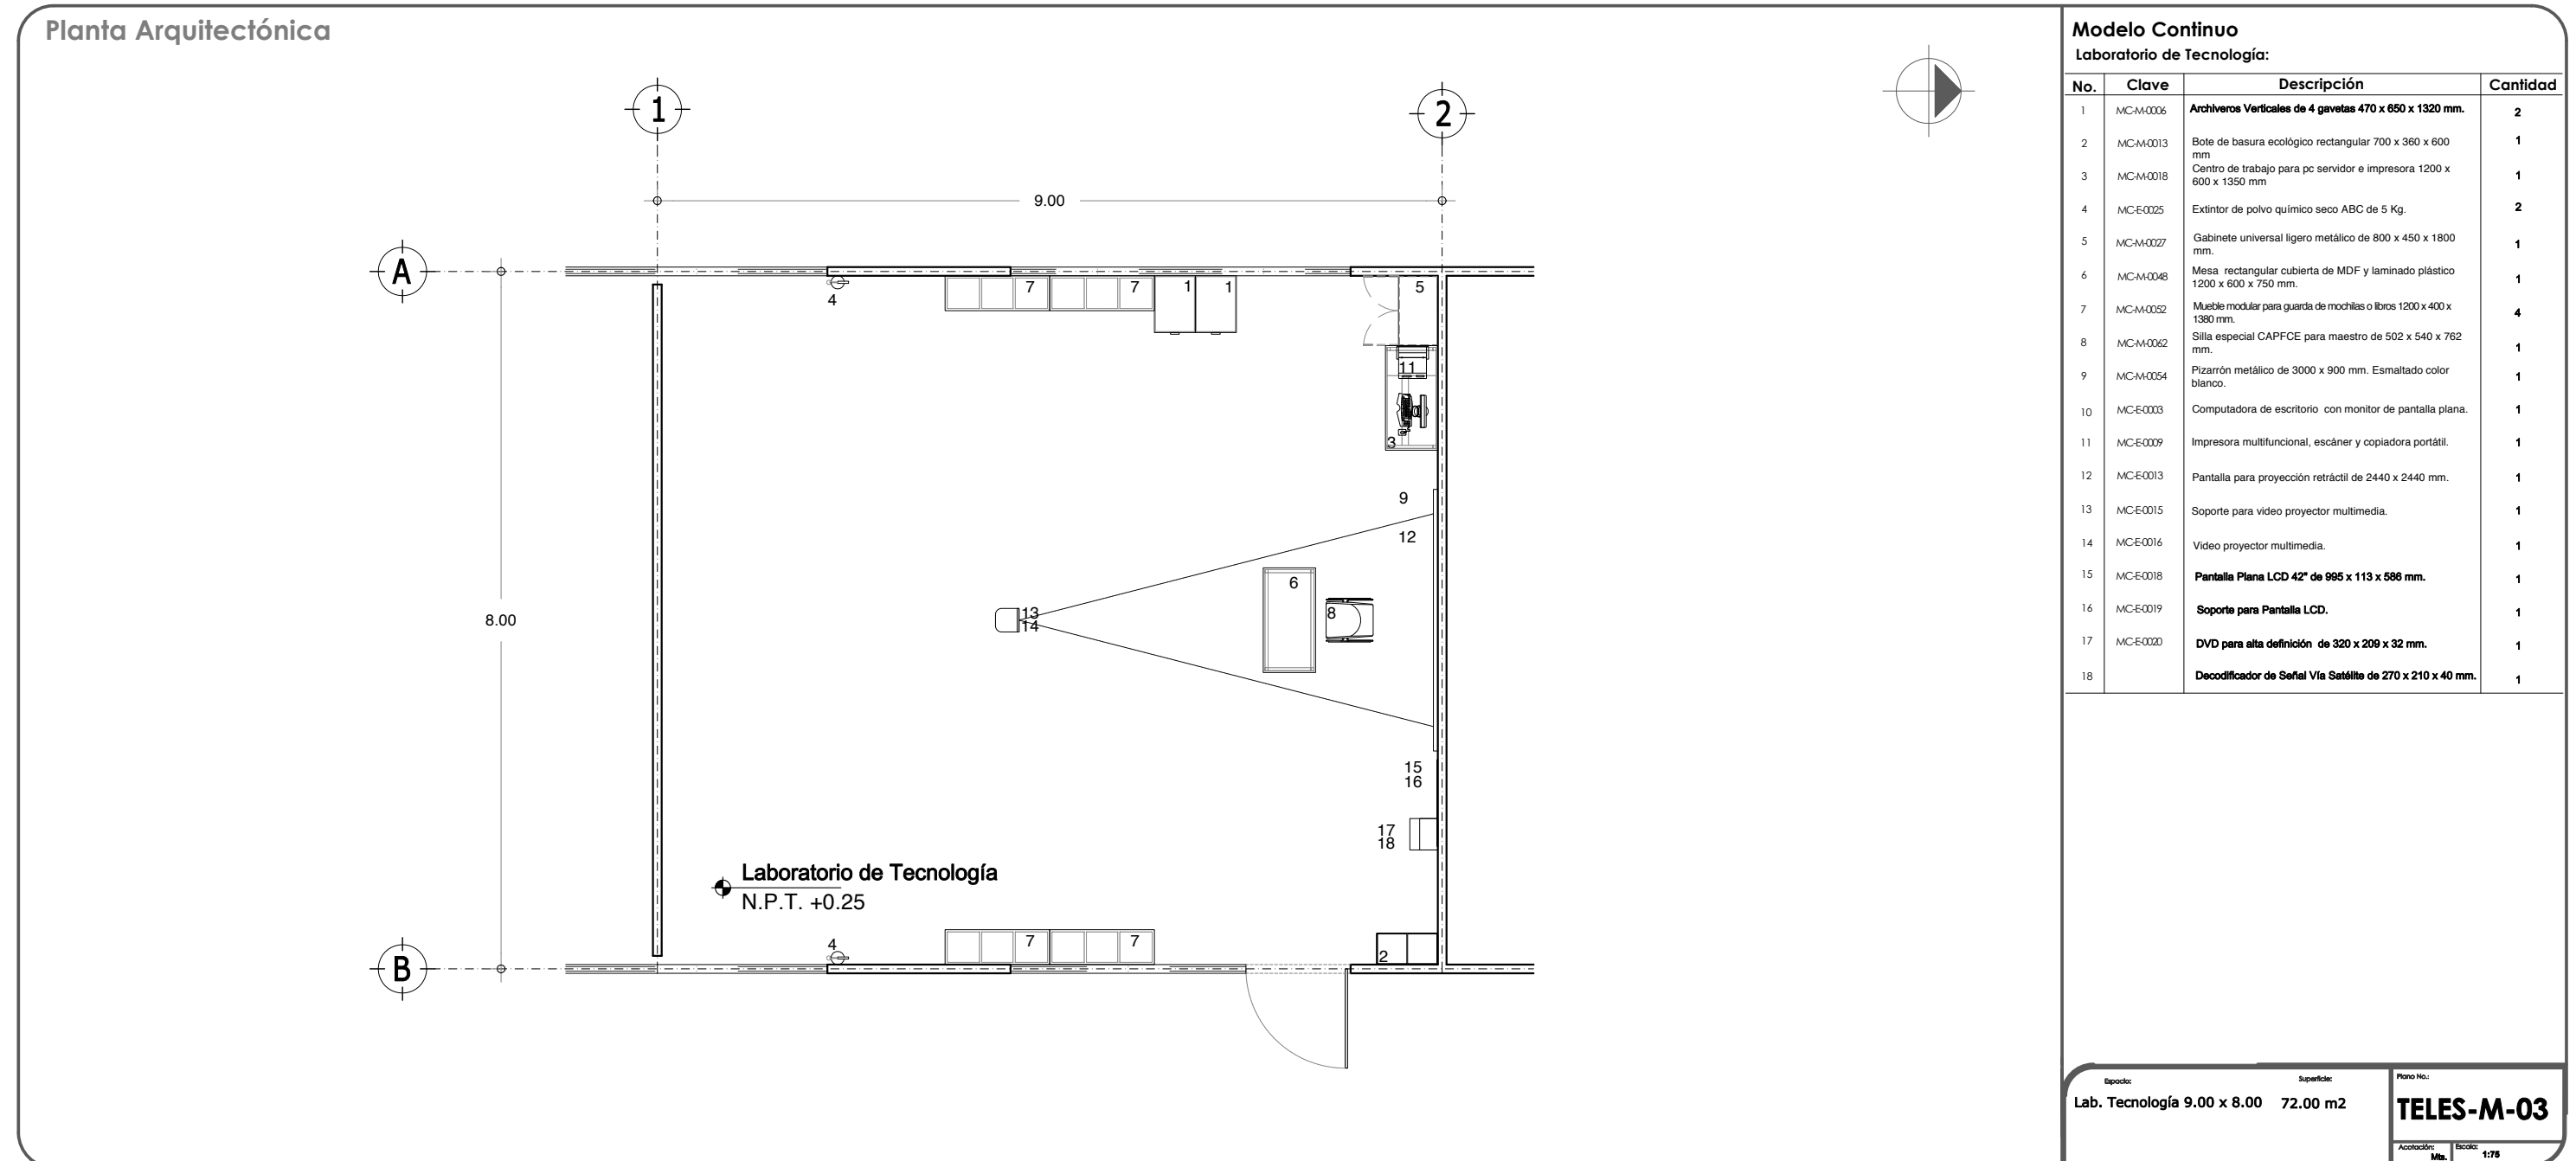

9.4.1 MOBILIARIO Y EQUIPO.

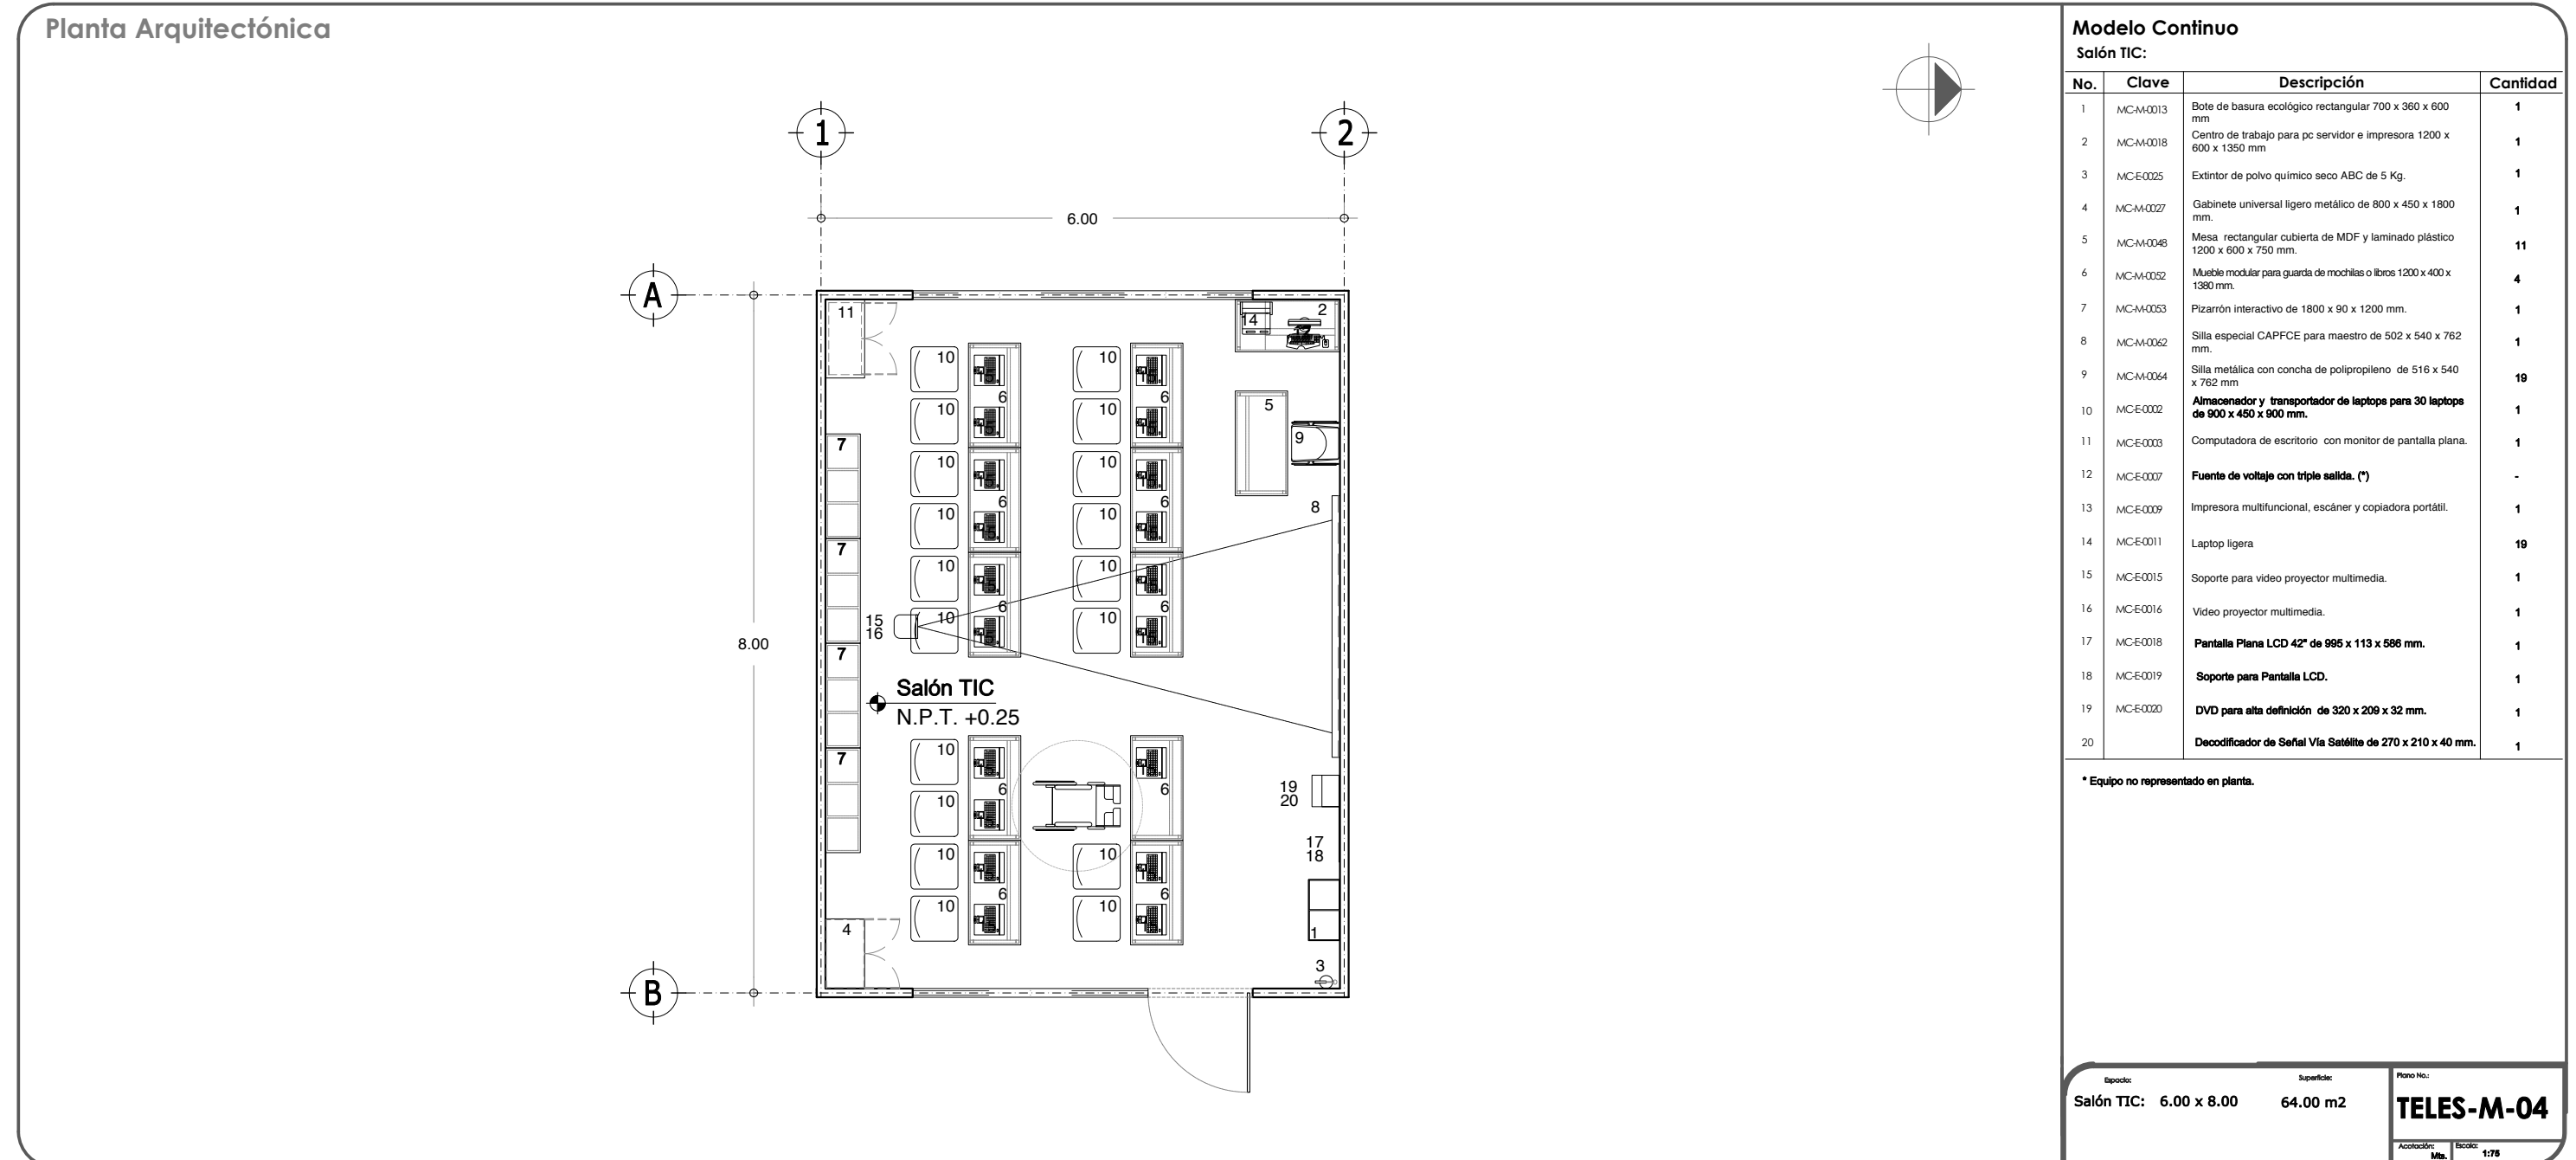


9.4.1 MOBILIARIO Y EQUIPO.

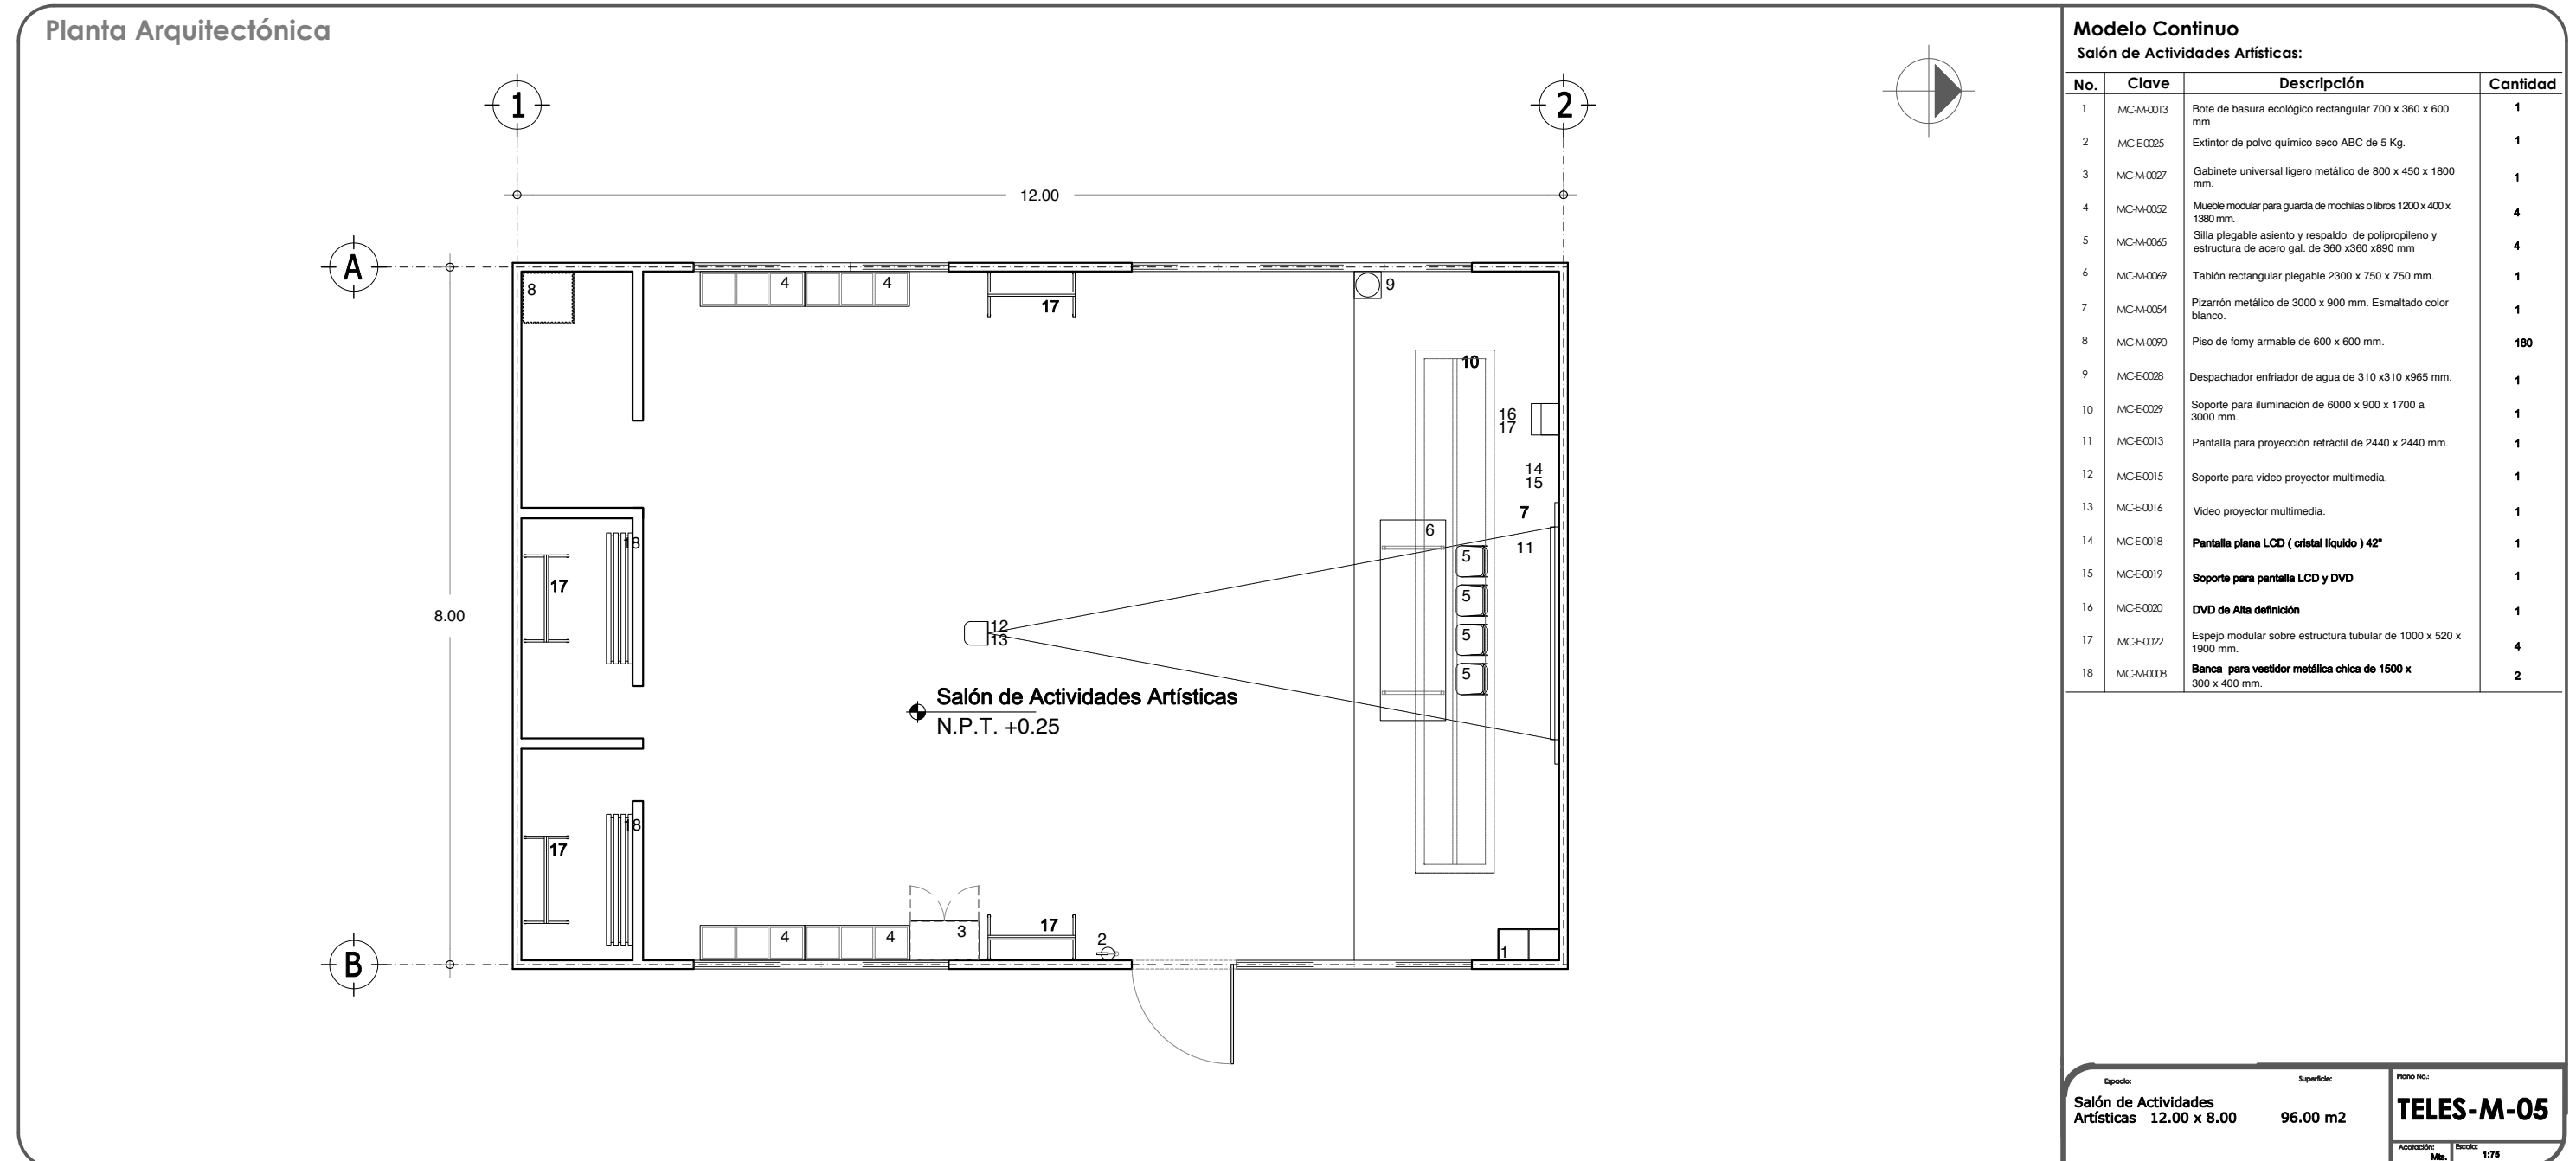

9.4.1 MOBILIARIO Y EQUIPO.

Planta Arquitectónica

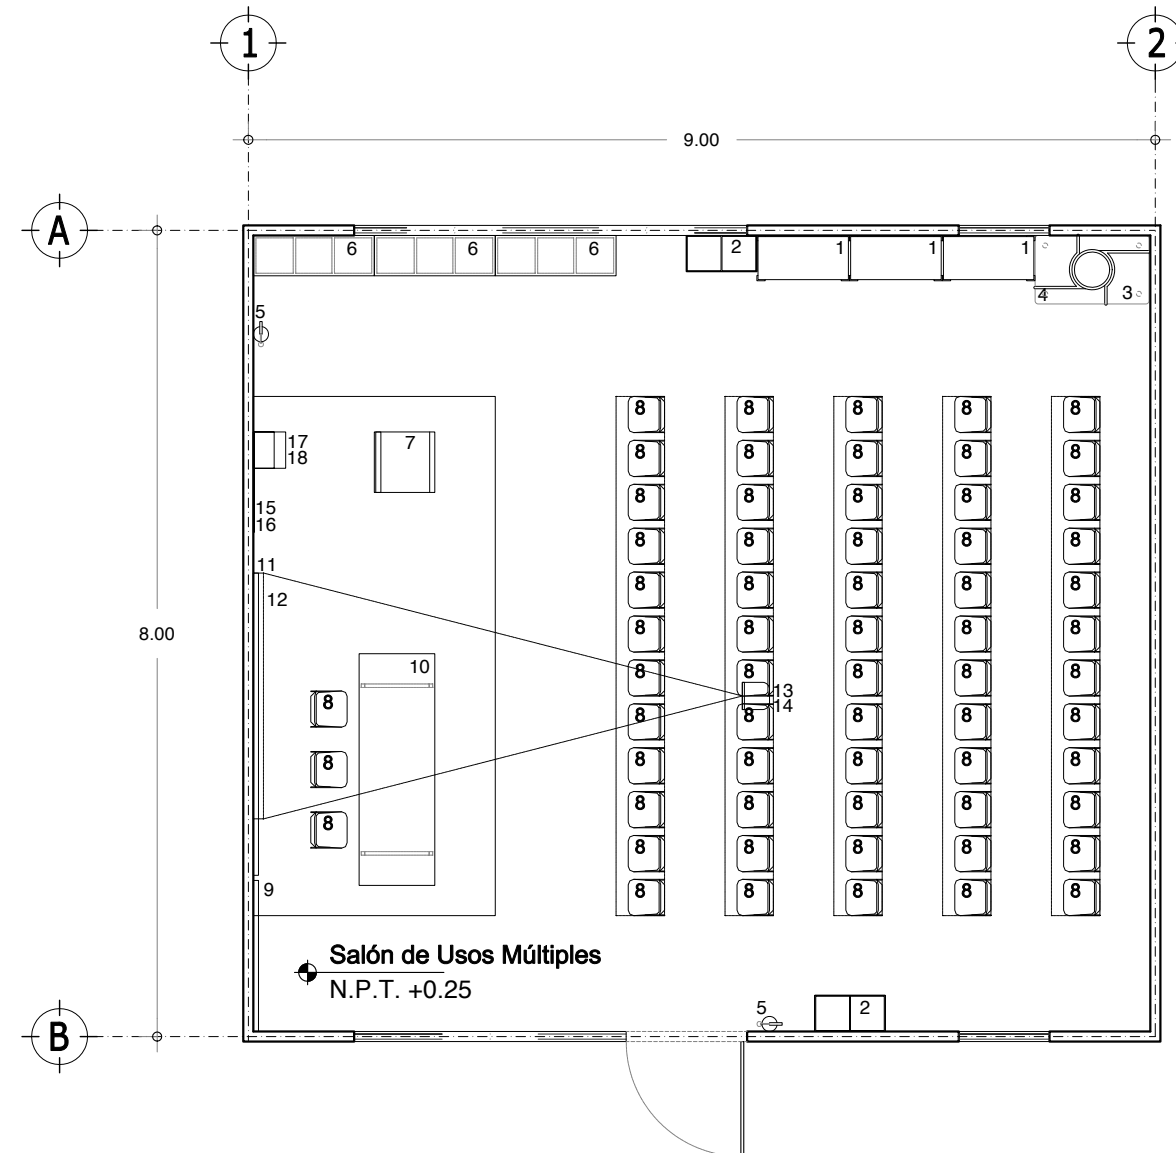


Modelo Continuo
Salón de Usos Múltiples:


No.	Clave	Descripción	Cantidad
1	MC-M-0002	Anaqueles esqueleto de 7 entrepaños 920 x 450 x 2210 mm.	3
2	MC-M-0013	Bote de basura ecológico rectangular 700 x 360 x 600 mm	2
3	MC-M-0015	Carro guarda colchonetas 1130 x 700 x 1130 mm.	1
4	MC-M-0022	Colchoneta de uso rudo de 600 x 1200 x 60 mm.	12
5	MCE-E-0025	Extintor de polvo químico seco ABC de 5 Kg.	2
6	MC-M-0052	Mueble modular para guarda de mochilas o libros 1200 x 400 x 1380 mm.	3
7	MC-M-0055	Podium de 600 x 600 X 1200 mm.	1
8	MC-M-0065	Silla plegable asiento y respaldo de polipropileno y estructura de acero gal. de 360 x360 x 890 mm.	63
9	MC-M-0068	Tablero de corcho de 1500 x 900 mm.	1
10	MC-M-0069	Tablón rectangular plegable 2300 x 750 x 750 mm.	1
11	MC-M-0054	Pizarrón metálico de 3000 x 900 mm. Esmaltado color blanco.	1
12	MCE-E-0013	Pantalla para proyección retráctil de 2440 x 2440 mm.	1
13	MCE-E-0015	Soporte para video proyector multimedia.	1
14	MCE-E-0016	Video proyector multimedia.	1
15	MCE-E-0018	Pantalla plana LCD (cristal líquido) 42"	1
16	MCE-E-0019	Soporte para pantalla LCD y DVD	1
17	MC-E-0020	DVD de Alta definición	1
18		Decodificador de Señal Via Satélite de 270 x 210 x 40 mm.	1

Epoca:	Superficie:	Plano No.:
Salón de Usos Múltiples	9.00 x 8.00 72.00 m2	TELES-M-06
Acotación:	Escala:	
Mts.	1:75	

9.4.1 MOBILIARIO Y EQUIPO.

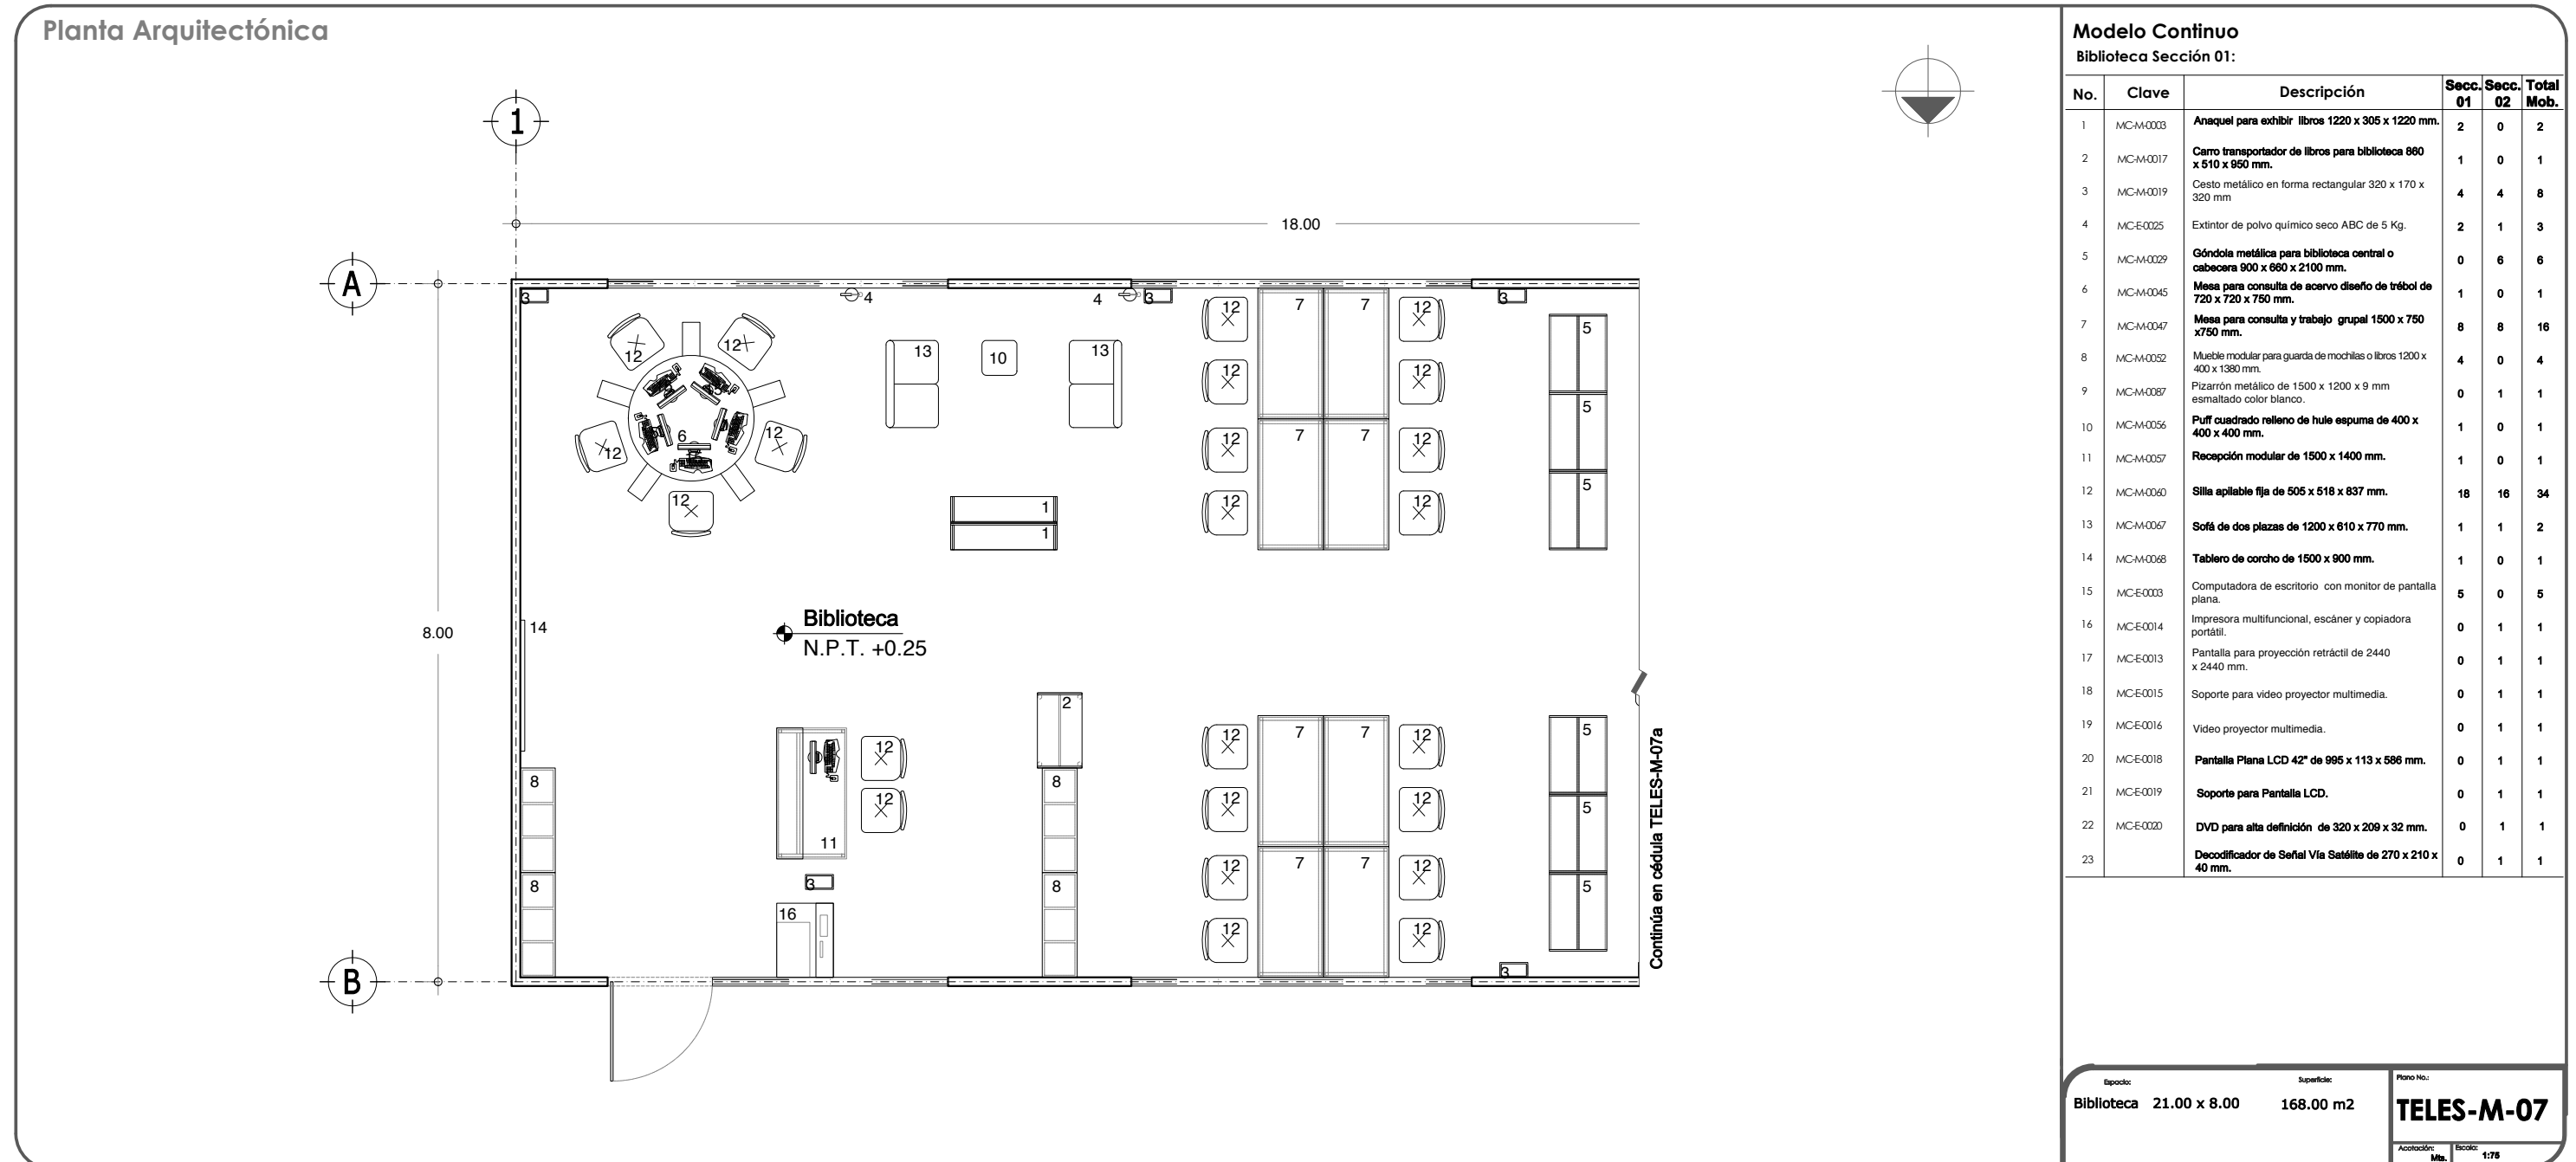


9.4.1 MOBILIARIO Y EQUIPO.

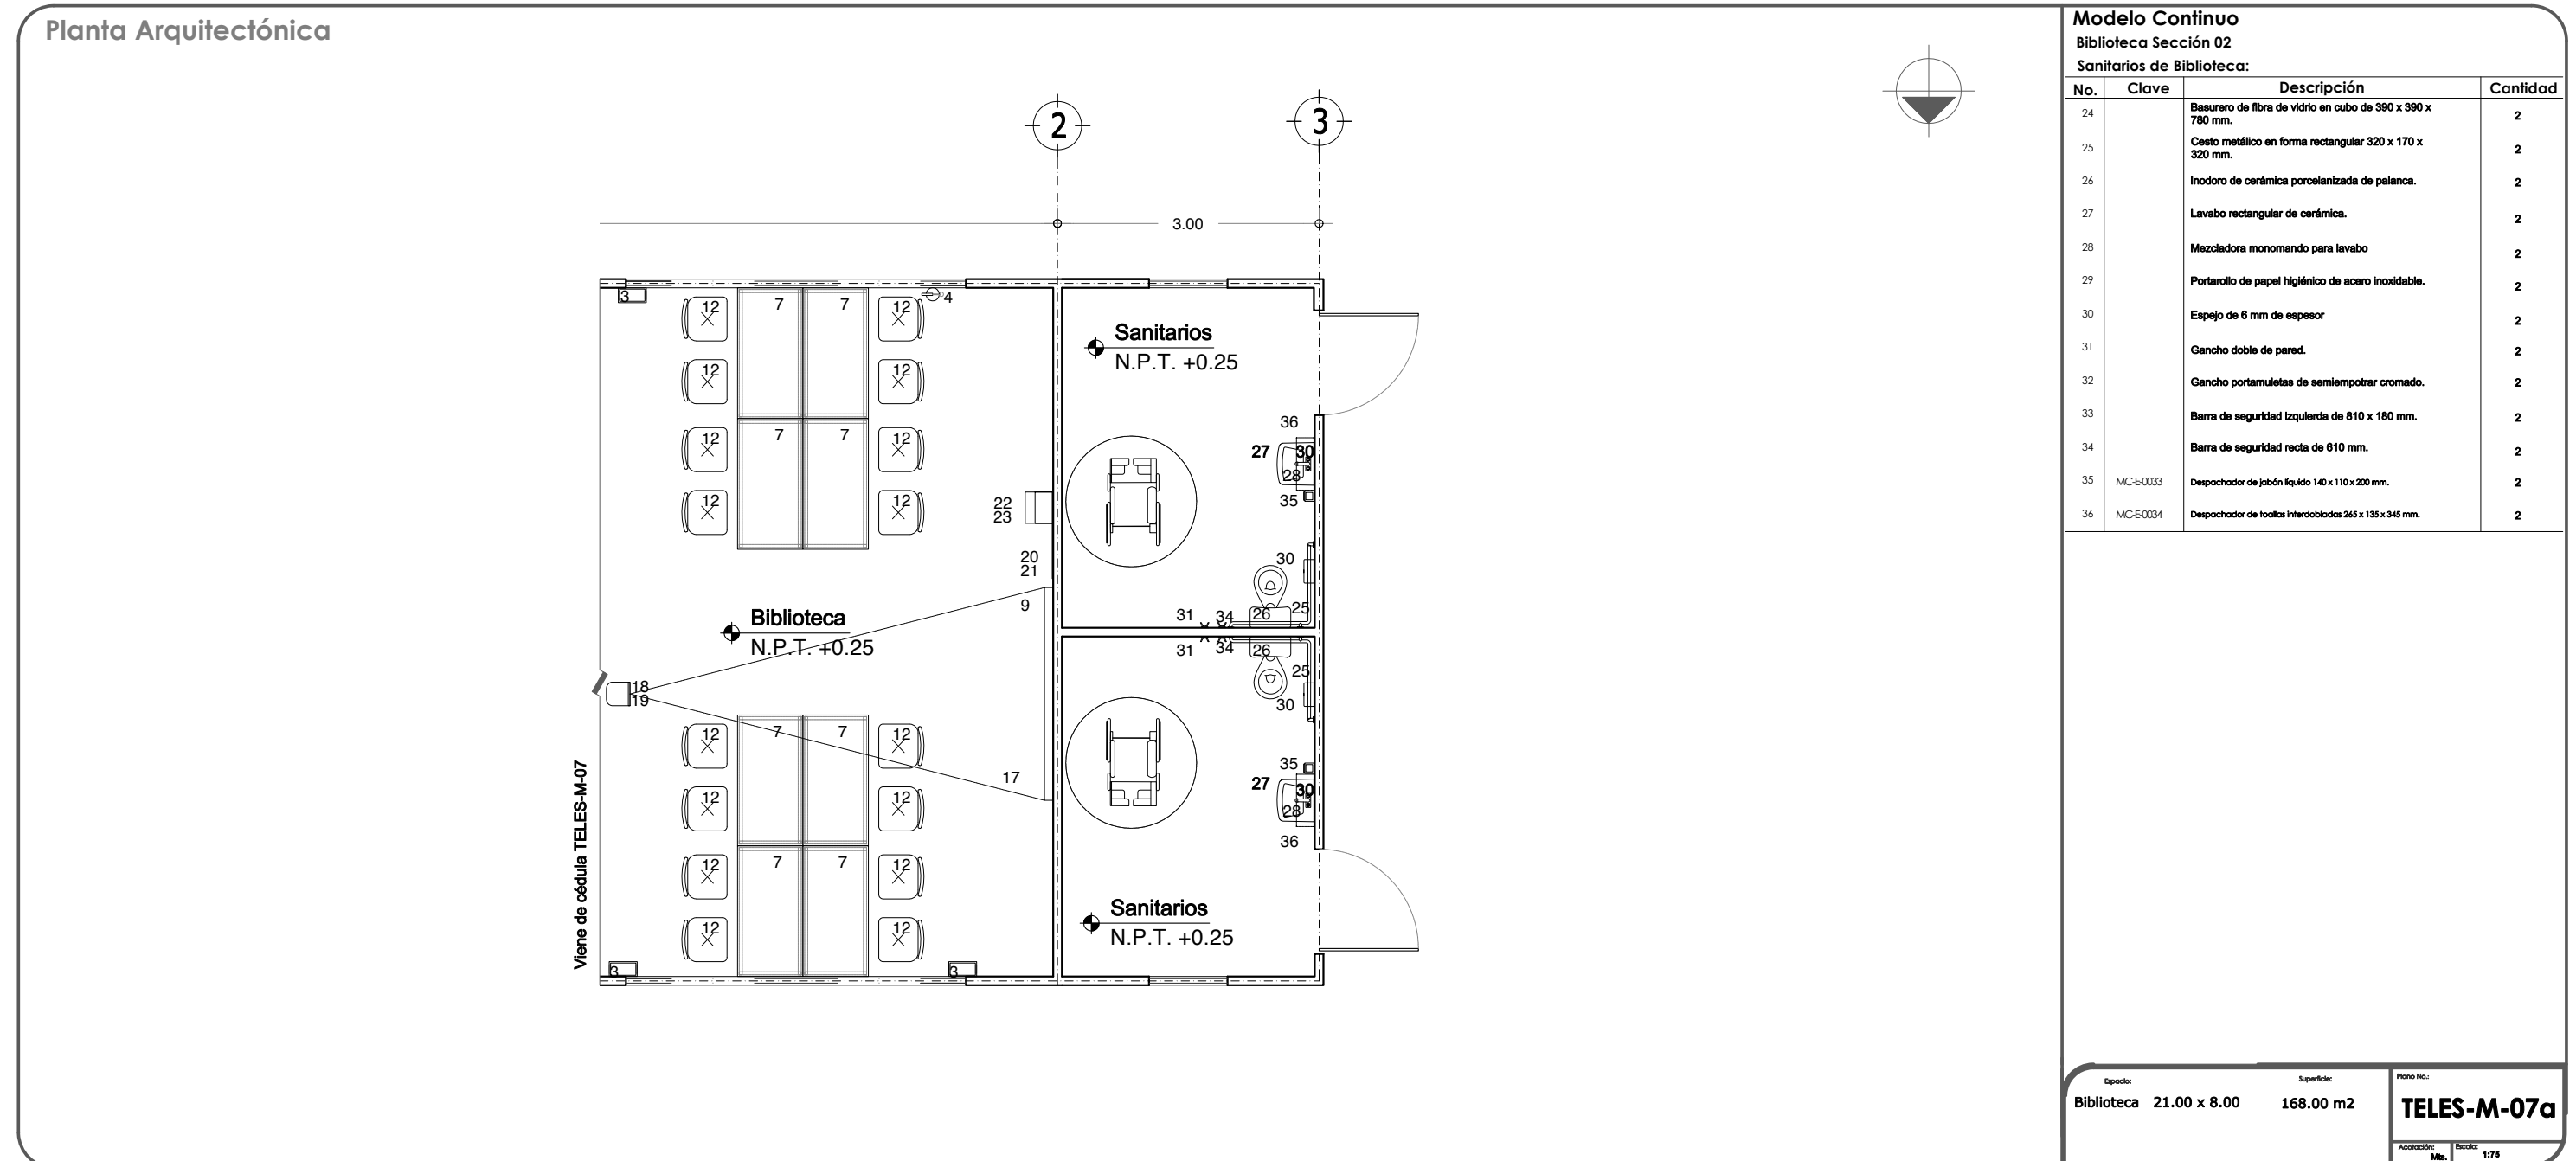

9.4.1 MOBILIARIO Y EQUIPO.

Planta Arquitectónica

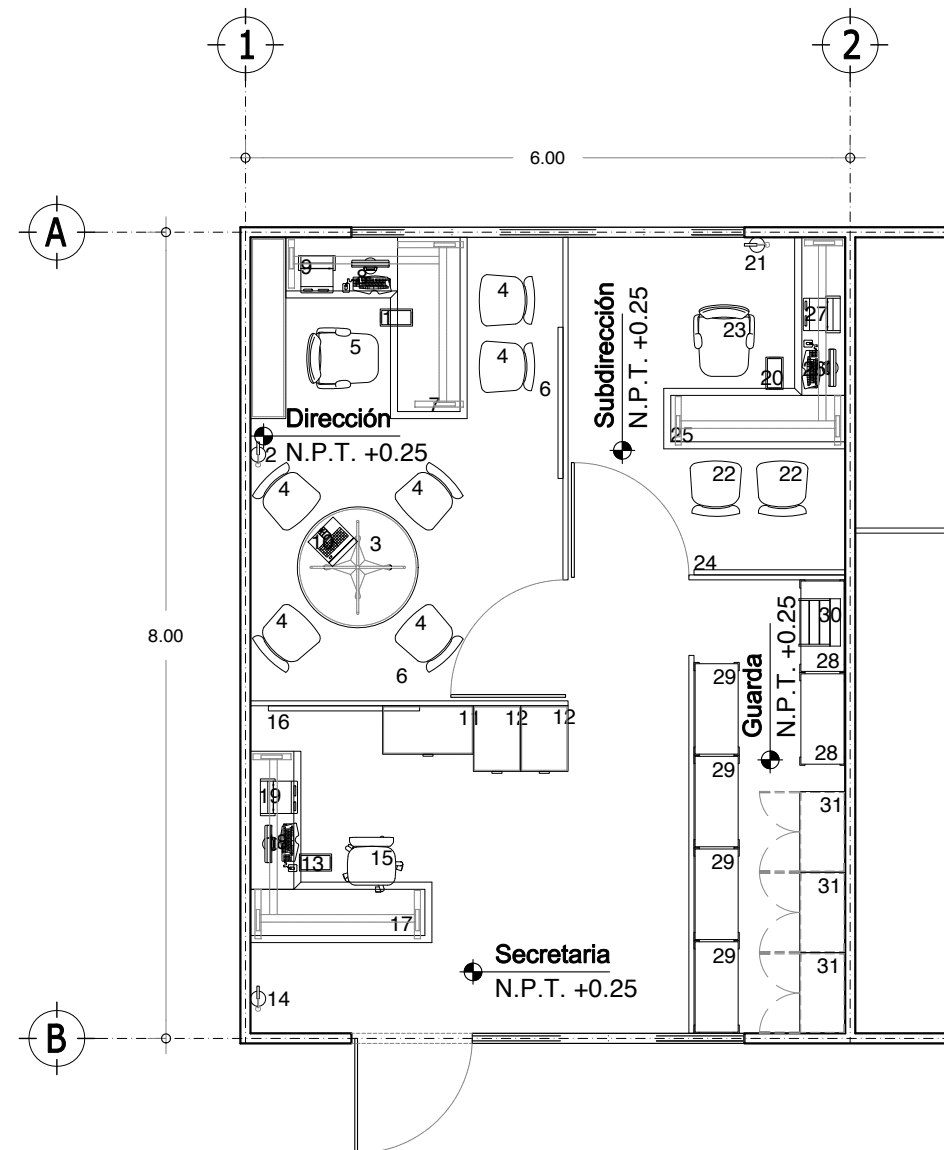

Modelo Continuo

Administración:

No.	Clave	Descripción	Cantidad
Oficina Dirección			
1	MC-M-0019	Cesto metálico en forma rectangular 320 x 170 x 320 mm	1
2	MC-E-0025	Extintor de polvo químico seco ABC de 5 Kg.	1
3	MC-M-0038	Mesa redonda a base de panel aglomerado cubierta en material melamínico 1200 x 750 mm	1
4	MC-M-0063	Silla fija para visitas, respaldo medio tapizada en tela de 510 x 550 x 850 mm	6
5	MC-M-0066	Sillón ejecutivo giratorio de 600 x 710 x 1130 mm	1
6	MC-M-0068	Tablero de corcho de 1500 x 900 mm	1
7	MC-M-0093	Estación de trabajo en configuración en "U" 1800 x 2000 x 1800 mm	1
8	MC-E-0003	Computadora de escritorio con monitor de pantalla plana	1
9	MC-E-0010	Impresora multifuncional, escáner, y copidora portátil	1
10	MC-E-0011	Laptop ligera	1

Secretaría

11	MC-M-0005	Archivero horizontal de 2 gavetas 900 x 480 x 700 mm	1
12	MC-M-0006	Archivero vertical de 4 gavetas 470 x 650 x 1320 mm	2
13	MC-M-0019	Cesto metálico en forma rectangular 320 x 170 x 320 mm	1
14	MC-E-0025	Extintor de polvo químico seco ABC de 5 Kg	1
15	MC-M-0061	Silla de polipropileno con base giratoria de 480 x 475 x variable 815 a 930 mm	1
16	MC-M-0068	Tablero de corcho de 1500 x 900 mm	1
17	MC-M-0095	Estación de trabajo en "L" de 1800 x 1800 x 750 mm	1
18	MC-E-0003	Computadora de escritorio con monitor de pantalla plana	1
19	MC-E-0010	Impresora multifuncional, escáner y copidora portátil	1

Subdirección

20	MC-M-0019	Cesto metálico en forma rectangular 320 x 170 x 320 mm	1
21	MC-E-0025	Extintor de polvo químico seco ABC de 5 Kg.	1
22	MC-M-0063	Silla fija para visitas, respaldo medio tapizada en tela de 510 x 550 x 850 mm	2
23	MC-M-0066	Sillón ejecutivo giratorio de 600 x 710 x 1130 mm	1
24	MC-M-0068	Tablero de corcho de 1500 x 900 mm	1
25	MC-M-0094	Conjunto en "L" para subdirector de 1800 x 2100 x 750 mm	1
26	MC-E-0003	Computadora de escritorio con monitor de pantalla plana	1
27	MC-E-0010	Impresora multifuncional, escáner y copidora portátil	1

Guarda de Material Didáctico

28	MC-M-0001	Anaqueles esqueleto de 3 entrepaños 920 x 450 x 2210 mm	2
29	MC-M-0002	Anaqueles esqueleto de 7 entrepaños 920 x 450 x 2210 mm	4
30	MC-E-0024	Escalera de tijera de dos peldaños 410 x 470 x 610 mm	1
31	MC-M-0027	Gabinete universal ligero metálico 800 x 450 x 1800 mm	3


Epoca: Administración Superficie: 6.00 x 8.00 48.00 m2

Plano No: **TELES-M-08**

Acotación: Mts. Escala: 1:75

9.4.1 MOBILIARIO Y EQUIPO.

Planta Arquitectónica

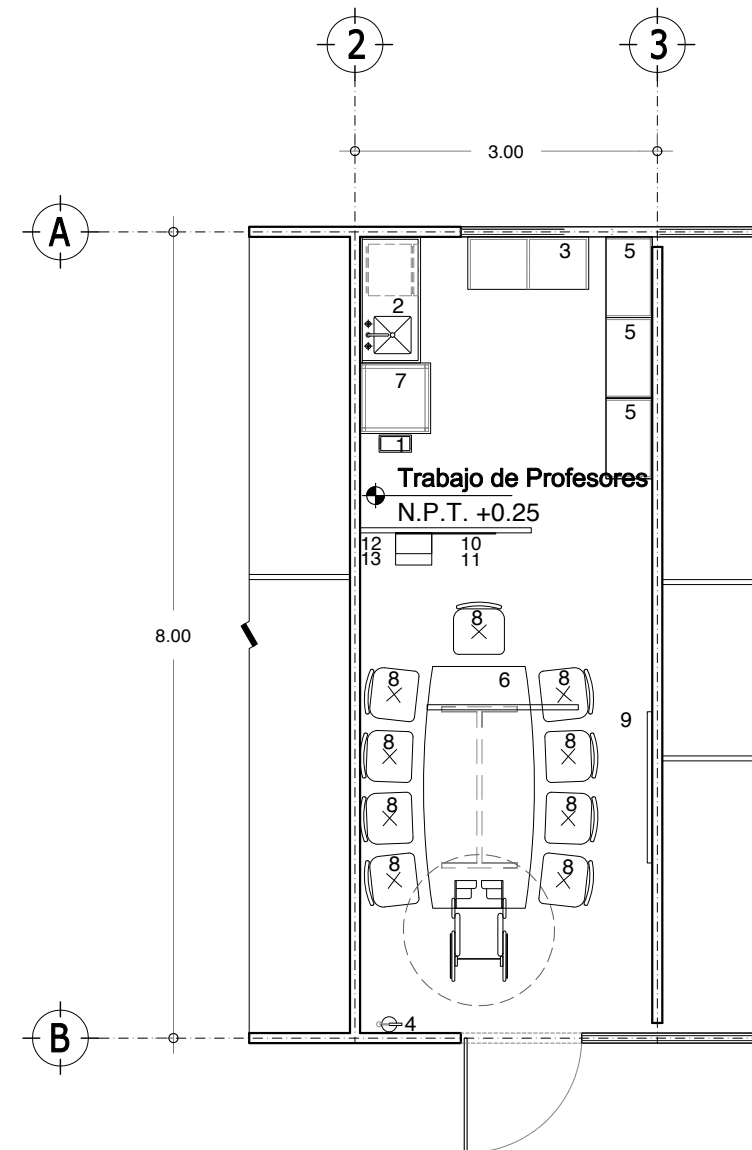

Modelo Continuo

Trabajo de Profesores:

No.	Clave	Descripción	Cantidad
1	MC-M-0019	Cesto metálico en forma rectangular 320 x 170 x 320 mm	1
2	MC-M-0021	Cocineta de mdf cubierta con laminado plástico para oficina 1250 x 600 x 2100 mm	1
3	MC-M-0024	Credeza horizontal con un entrepaño	1
4	MC-E-0025	Extintor de polvo químico seco ABC de 5 kg	1
5	MC-M-0032	Librero de mdf cubierto de laminado plástico 800 x 460 x 1800 mm	3
6	MC-M-0034	Mesa para juntas 10 personas 2400 x 1100 x 750 mm	1
7	MC-M-0039	Mesa cuadrada con melamina 700 x 700 x 700	1
8	MC-M-0060	Silla apilable de polipropileno fija para visitas de 505 x 518 x 837 mm	10
9	MC-M-0068	Tablero de corcho de 1500 x 900 mm.	1
10	MC-E-0013	Pantalla para proyección retractil 2440 x 2440 mm	1
11	MC-E-0015	Soporte para video proyector multimedia	1
12	MC-E-0016	Video proyector multimedia	1
13		Decodificador de Señal Via Satélite de 270 x 210 x 40 mm.	1


Espado: Trabajo Prof. 3.00 x 8.00 Superficie: 24.00 m2

Plano No: **TELES-M-09**

Acotación: Mts. Escala: 1:75

9.4.1 MOBILIARIO Y EQUIPO.

Planta Arquitectónica

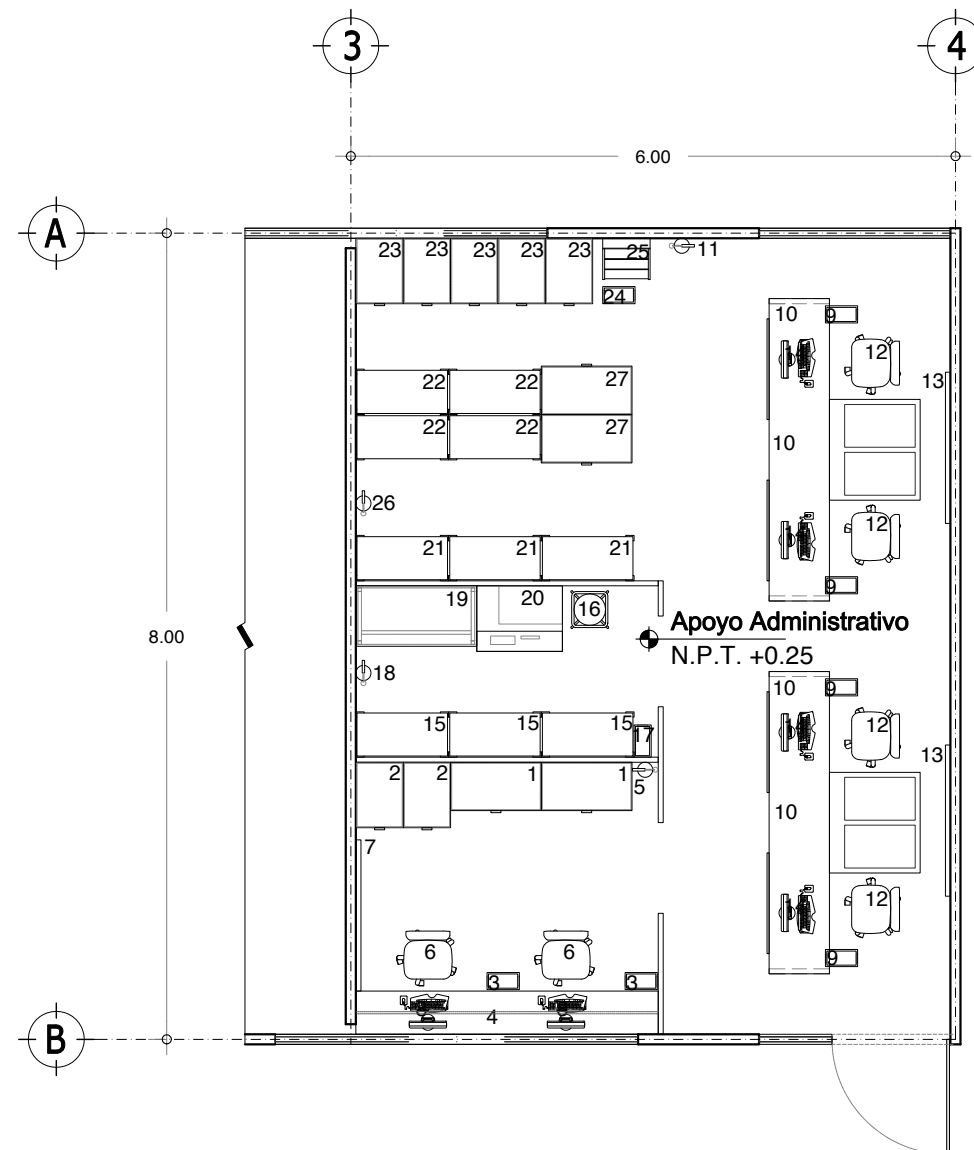

Modelo Continuo

Apoyo Administrativo:

No.	Clave	Descripción	Cantidad
Control Escolar			
1	MC-M-0005	Archivero horizontal de 2 gavetas 900 x 480 x 700 mm	2
2	MC-M-0006	Archivero vertical de 4 gavetas 470 x 650 x 1320 mm	2
3	MC-M-0019	Cesto metálico en forma rectangular 320 x 170 x 320 mm	2
4	MC-M-0023	Conjunto operativo en batería de 1500 x 1500 x 750 mm	1
5	MC-E-0025	Extintor de polvo químico seco ABC de 5 kg	1
6	MC-M-0061	Silla de polipropileno con base giratoria de 480 x 475 x variable 815 a 930 mm	2
7	MC-M-0068	Tablero de corcho de 1500 x 900 mm	1
8	MC-E-0003	Computadora de escritorio con monitor de pantalla plana	2

Apoyo Secretarial

9	MC-M-0019	Cesto metálico en forma rectangular 320 x 170 x 320 mm	4
10	MC-M-0023	Conjunto operativo en batería de 1500 x 1500 x 750 mm	4
11	MC-E-0025	Extintor de polvo químico seco ABC de 5 kg	1
12	MC-M-0061	Silla de polipropileno con base giratoria de 480 x 475 x variable 815 a 930 mm	4
13	MC-M-0068	Tablero de corcho de 1500 x 900 mm	2
14	MC-E-0003	Computadora de escritorio con monitor de pantalla plana	4

Copias y Papelería

15	MC-M-0002	Anaqueles esqueleto de 7 entrepaños 920 x 450 x 2210 mm	3
16	MC-M-0009	Banco metálico con asiento de polipropileno diámetro 313 x 700 mm	1
17	MC-M-0019	Cesto metálico en forma rectangular 320 x 170 x 320 mm	1
18	MC-E-0025	Extintor de polvo químico seco ABC de 5 kg	1
19	MC-M-0048	Mesa rectangular cubierta de MDF y laminado plástico 1200 x 600 x 750 mm.	1
20	MC-E-0014	Impresora multifuncional, escáner y copiadora fija	1

Archivo Activo y Archivo Muerto

21	MC-M-0001	Anaqueles esqueleto de 3 entrepaños 920 x 450 x 2210 mm	3
22	MC-M-0002	Anaqueles esqueleto de 7 entrepaños 920 x 450 x 2210 mm	4
23	MC-M-0006	Archivero vertical de 4 gavetas 470 x 650 x 1320 mm	5
24	MC-M-0019	Cesto metálico en forma rectangular 320 x 170 x 320 mm	1
25	MC-E-0024	Escalera de tijera de dos peldaños 410 x 470 x 610 mm	1
26	MC-E-0025	Extintor de polvo químico seco ABC de 5 kg	1
27	MC-M-0005	Archivero horizontal de 2 gavetas 900 x 480 x 700 mm	2

Epoca: Apoyo Administrativo
6.00 x 8.00


Superficie: 48.00 m²

Plano No.: **TELES-M-10**

Acotación: Mts. Escala: 1:75

9.4.1 MOBILIARIO Y EQUIPO.

Planta Arquitectónica

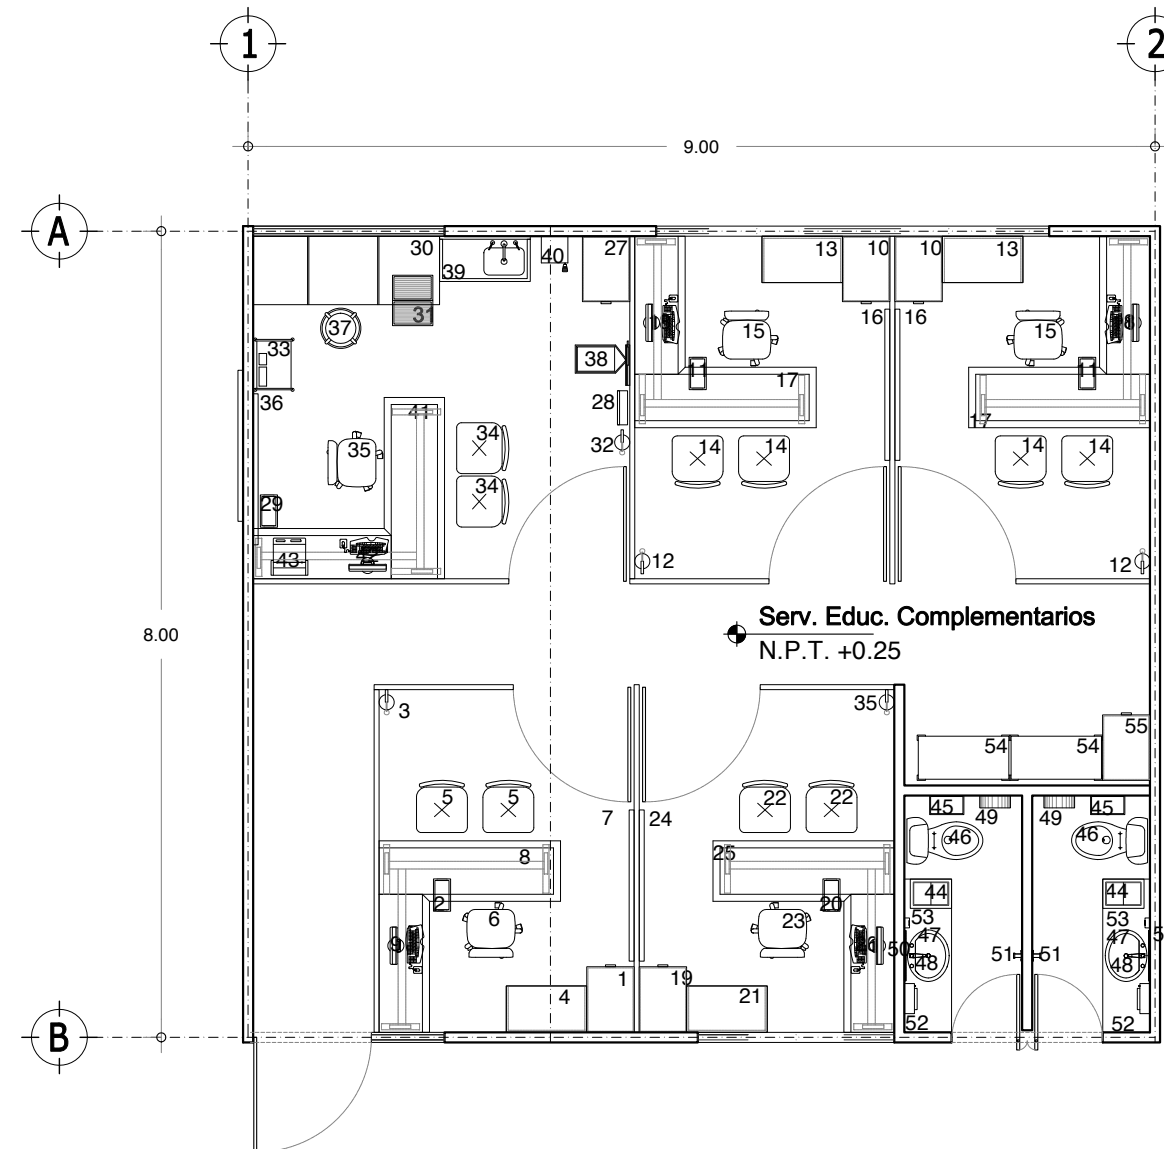

Modelo Continuo

Servicios Educativos Complementarios:

No.	Clave	Descripción	Cantidad
Trabajo Social			
1	MC-M-0006	Archivero vertical de 4 gavetas 470 x 650 x 1320 mm	1
2	MC-M-0019	Cesto metálico en forma rectangular 320 x 170 x 320 mm	1
3	MC-E-0025	Extintor de polvo químico seco ABC de 5 kg	1
4	MC-M-0032	Librero de mdf cubierto de laminado plástico 800x460x1800 mm	1
5	MC-M-0060	Silla apilable de polipropileno fija de 505 x 518 x 837 mm	2
6	MC-M-0061	Silla de polipropileno con base giratoria de 480 x 475 x variable 815 a 930 mm	1
7	MC-M-0068	Tablero de corcho de 1500 x 900 mm	1
8	MC-M-0095	Estación de trabajo en "L" de 1800 x 1800 x 750 mm	1
9	MC-E-0003	Computadora de escritorio con monitor de pantalla plana	1

Cubículo de Orientación

10	MC-M-0006	Archivero vertical de 4 gavetas 470 x 650 x 1320 mm	2
11	MC-M-0019	Cesto metálico en forma rectangular 320 x 170 x 320 mm	2
12	MC-E-0025	Extintor de polvo químico seco ABC de 5 kg	2
13	MC-M-0032	Librero de mdf cubierto de laminado plástico 800x460x1800 mm	2
14	MC-M-0060	Silla apilable de polipropileno fija para visitas de 505 x 518 x 837 mm	4
15	MC-M-0061	Silla de polipropileno con base giratoria de 480 x 475 x variable 815 a 930 mm	2
16	MC-M-0068	Tablero de corcho de 1500 x 900 mm	2
17	MC-M-0095	Estación de trabajo en "L" de 1800 x 1800 x 750 mm	2
18	MC-E-0003	Computadora de escritorio con monitor de pantalla plana	2

Controlaría:

19	MC-M-0006	Archivero vertical de 4 gavetas 470 x 650 x 1320 mm	1
20	MC-M-0019	Cesto metálico en forma rectangular 320 x 170 x 320 mm	1
21	MC-M-0032	Librero de mdf cubierto de laminado plástico de 800x460x1800 mm	1
22	MC-M-0060	Silla apilable de polipropileno fija para visitas de 505 x 518 x 837 mm	2
23	MC-M-0061	Silla de polipropileno con base giratoria de 480 x 475 x variable 815 a 930 mm	1
24	MC-M-0068	Tablero de corcho de 1500 x 900 mm	1
25	MC-M-0095	Estación de trabajo en "L" de 1800 x 1800 x 750 mm	1
26	MC-E-0003	Computadora de escritorio con monitor de pantalla plana	1

Epoca:	Superficie:	Plano No.:
Servicios Educativos Complementarios 9.00 x 8.00	72.00 m2	TELES-M-11
Acotación:	Escala:	
Mts.	1:75	

9.4.1 MOBILIARIO.

Planta Arquitectónica


Modelo Continuo

Servicios Educativos Complementarios:


No.	Clave	Descripción	Cantidad
Servicio Médico			
27	MC-M-0006	Archivero vertical de 4 gavetas 470 x 650 x 1320 mm	1
28	MC-E-0023	Botiquín de primeros auxilios 338 x 120 x 450 mm	1
29	MC-M-0019	Cesto metálico en forma rectangular 320 x 170 x 320 mm	1
30	MC-M-0020	Chaise lounge de gabinete 1800 x 550 x 580 mm	1
31	MC-M-0103	Escalerilla de 2 peldaños de 400 x 500 x 330 mm	1
32	MC-E-0025	Extintor de polvo químico seco ABC de 5 kg	1
33	MC-M-0051	Mueble médico con vitrina y cajones 500 x 370 x 770 mm	1
34	MC-M-0060	Silla apilable de polipropileno fija para visitas de 505 x 518 x 837 mm	2
35	MC-M-0061	Silla de polipropileno con base giratoria de 480 x 475 x variable 815 a 930 mm	1
36	MC-M-0068	Tablero de corcho de 1500 x 900 mm	1
37	MC-M-0071	Banco giratorio cromado de 300 x 500 x 600 mm	1
38	MC-E-0030	Báscula con estadímetro de 280 x 540 x 1580 mm	1
39	MC-M-0073	Lavabo pasteur derecho de 900 x 450 x 900 mm	1
40	MC-M-0074	Bote sanitario con pedal de 265 x 265 x 615 mm	1
41	MC-M-0095	Estación de trabajo en "L" de 1800 x 1800 x 750 mm	1
42	MC-E-0003	Computadora de escritorio con monitor de pantalla plana	1
43	MC-E-0010	Impresora multifuncional, escáner y copiadora portátil	1
Sanitarios Personal:			
44	MC-M-0012	Basurero de fibra de vidrio en cubo de 390 x 390 x 780 mm.	2
45	MC-M-0019	Cesto metálico en forma rectangular 320 x 170 x 320 mm.	2
46		Inodoro de cerámica porcelanizada de palanca.	2
47		Lavabo rectangular de cerámica.	2
48		Mezcladora monomando para lavabo	2
49		Portarollo de papel higiénico de acero inoxidable.	2
50		Espejo de 6 mm de espesor	2
51		Gancho portamuletas de semipotrillar cromado.	2
52	MC-M-0033	Despachador de jabón líquido 140 x 110 x 200 mm.	2
53	MC-M-0034	Despachador de toallas de papel interdoblas 285 x 135 x 345 mm.	2
Guarda:			
54	MC-M-0002	Anaquele esqueleto de 7 entrepaños 920 x 450 x 2210 mm	2
55	MC-M-0006	Archivero vertical de 4 gavetas 470 x 650 x 1320 mm	1

Epoca:	Superficie:	Plano No.:
Servicios Educativos Complementarios 9.00 x 8.00	72.00 m2	TELES-M-11a
Aprobación:	Escala:	


9.4.1 MOBILIARIO Y EQUIPO.

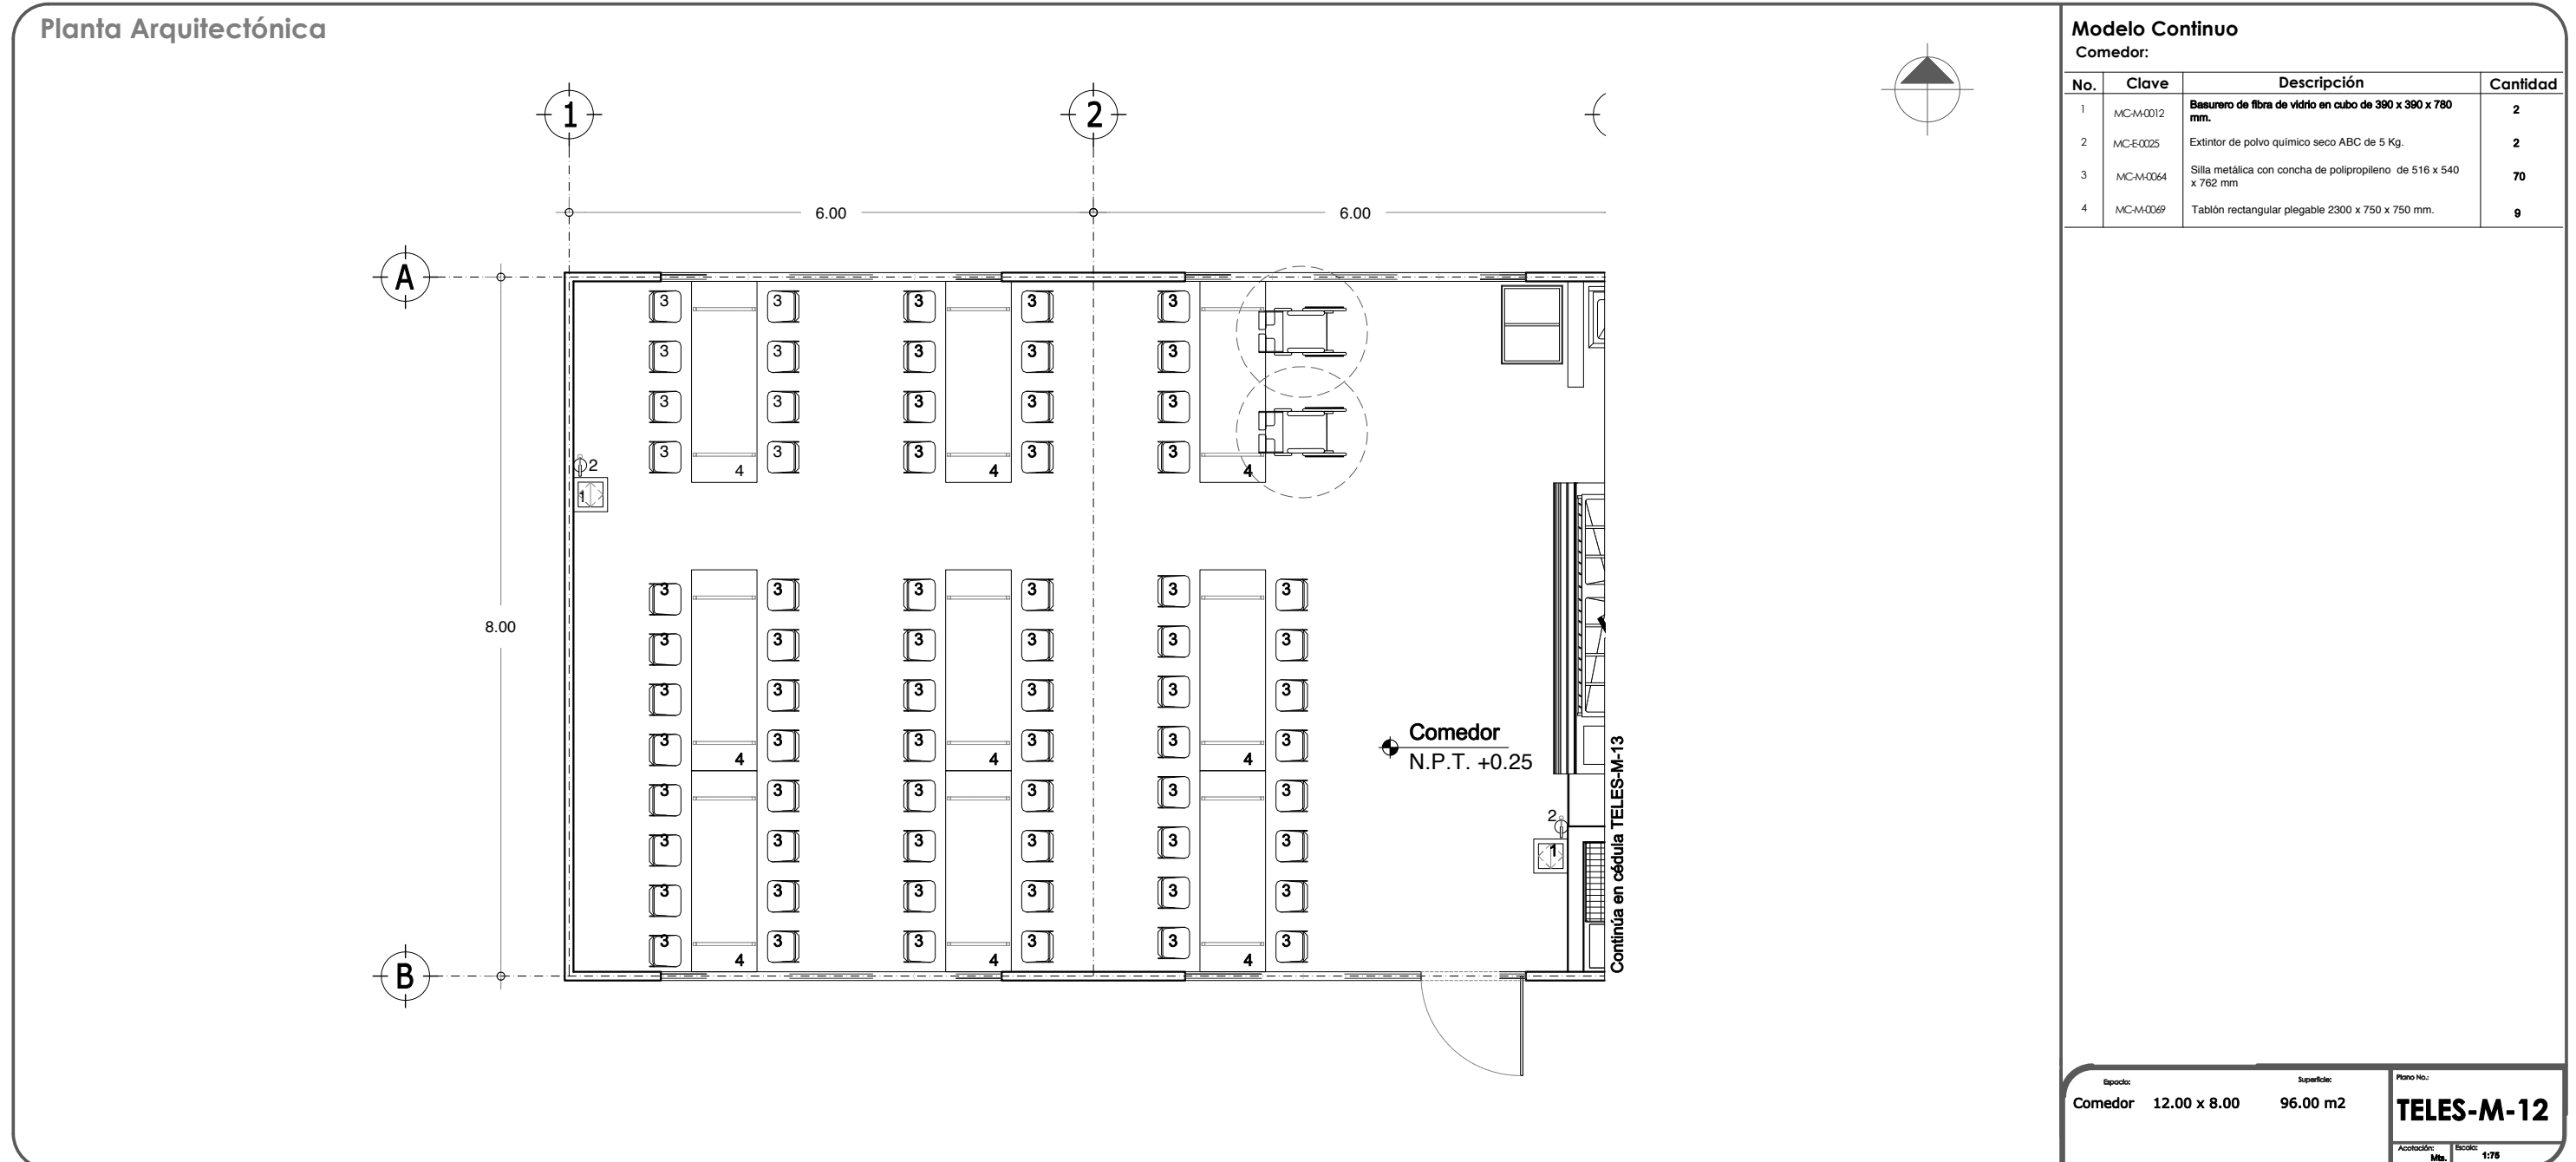

9.4.1 MOBILIARIO Y EQUIPO.

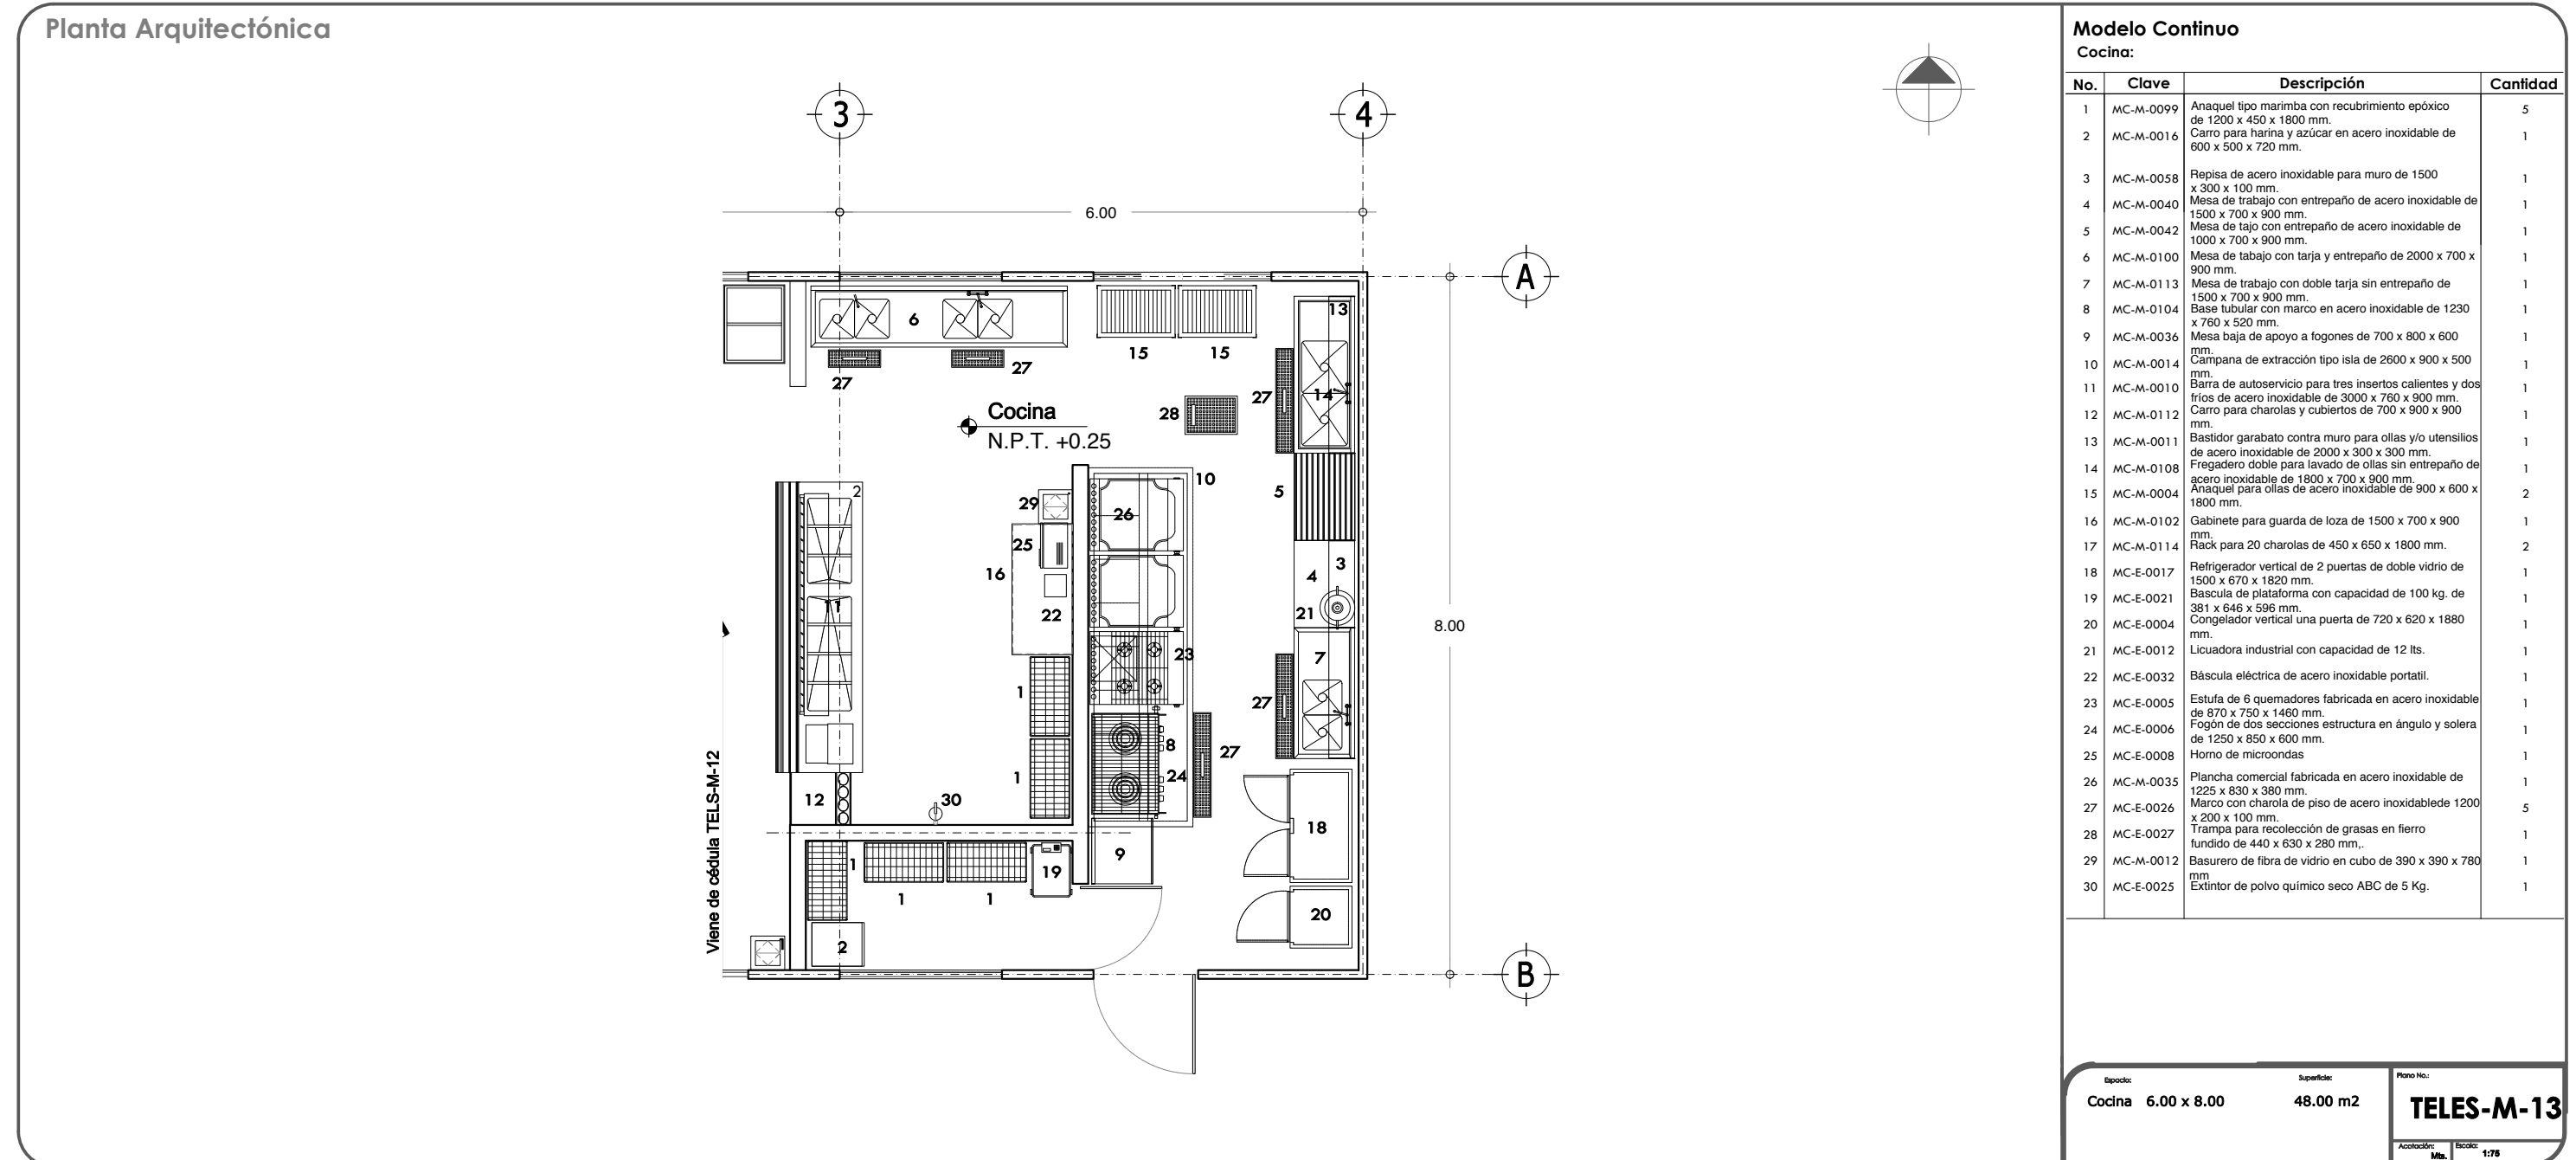


9.4.1 MOBILIARIO Y EQUIPO.

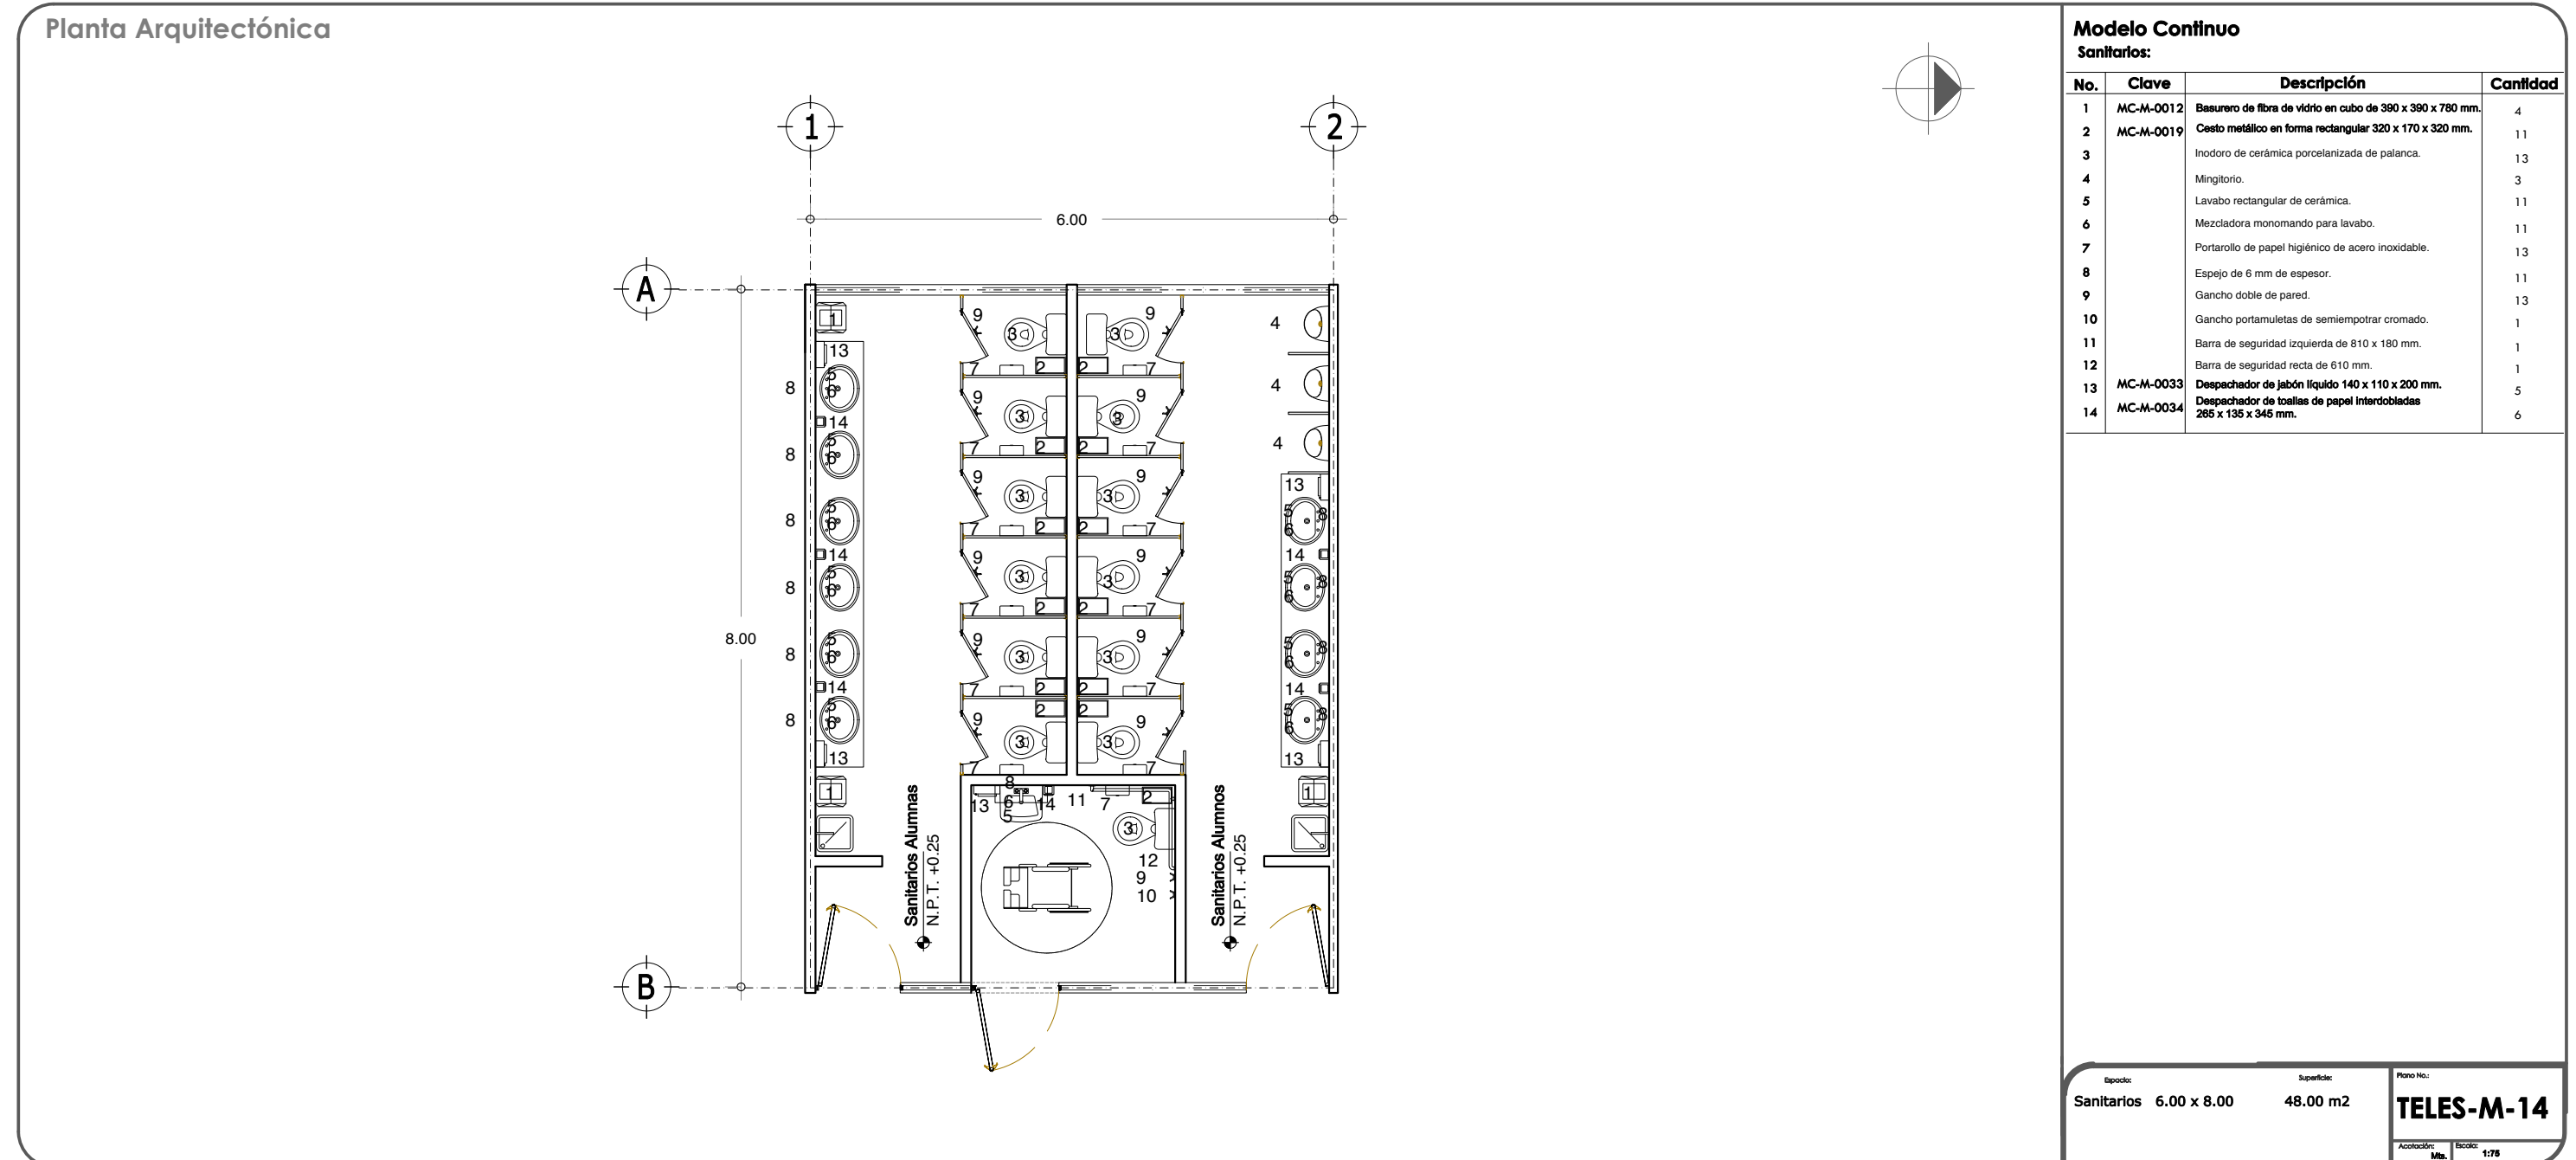

9.4.1 MOBILIARIO Y EQUIPO.

Planta Arquitectónica

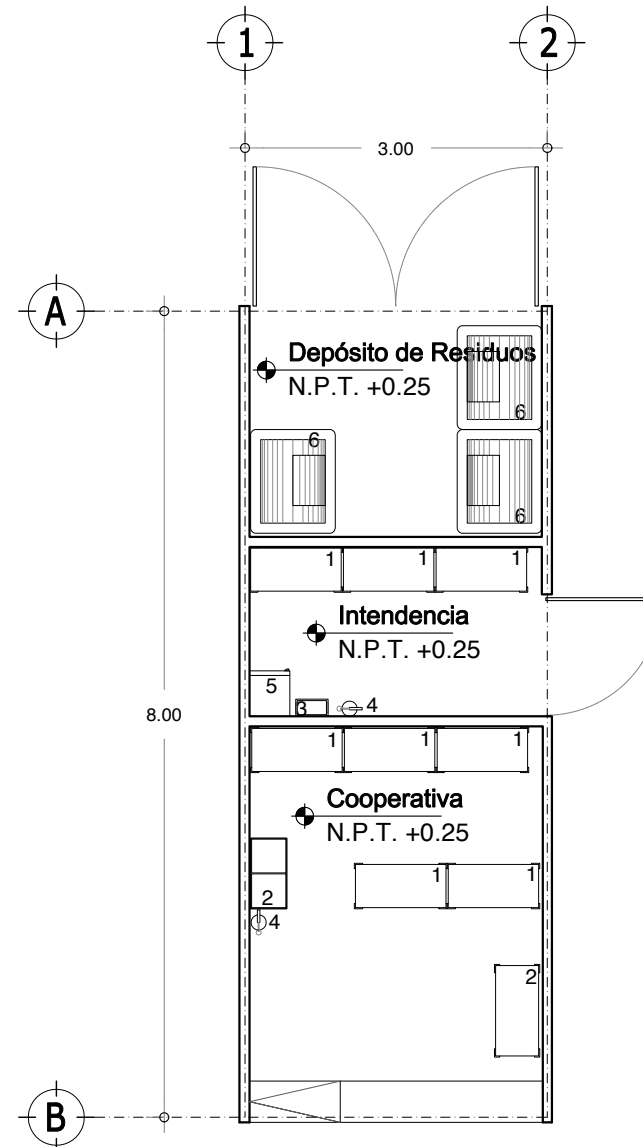

Modelo Continuo


Cooperativa / Intendencia / Depósito de Residuos:

No.	Clave	Descripción	Cantidad
1	MC-M-0002	Anaquele esqueleto de 7 entrepauos 920 x 450 x 2210 mm	8
2	MC-M-0013	Bote de basura ecológico rectangular 700 x 360 x 600 mm	1
3	MC-M-0019	Cesto metálico en forma rectangular 320 x 170 x 320 mm	1
4	MC-E-0025	Extintor de polvo químico seco ABC de 5 kg	2
5	MC-M-0033	Locker metálico de dos puertas 400 x 450 x 2000 mm	1
6	MC-M-0075	Contenedor de Basura de 550 Lts 1030 x 840 x 1190 mm	3

Episodio:	Superficie:	Plano No.:
Cooperativa / Intendencia / Residuos	3.00 x 8.00 24.00 m ²	TELES-M-15
Acotación:	Escala:	
Mts.	1:75	

9.4.1 MOBILIARIO Y EQUIPO.

Planta Arquitectónica

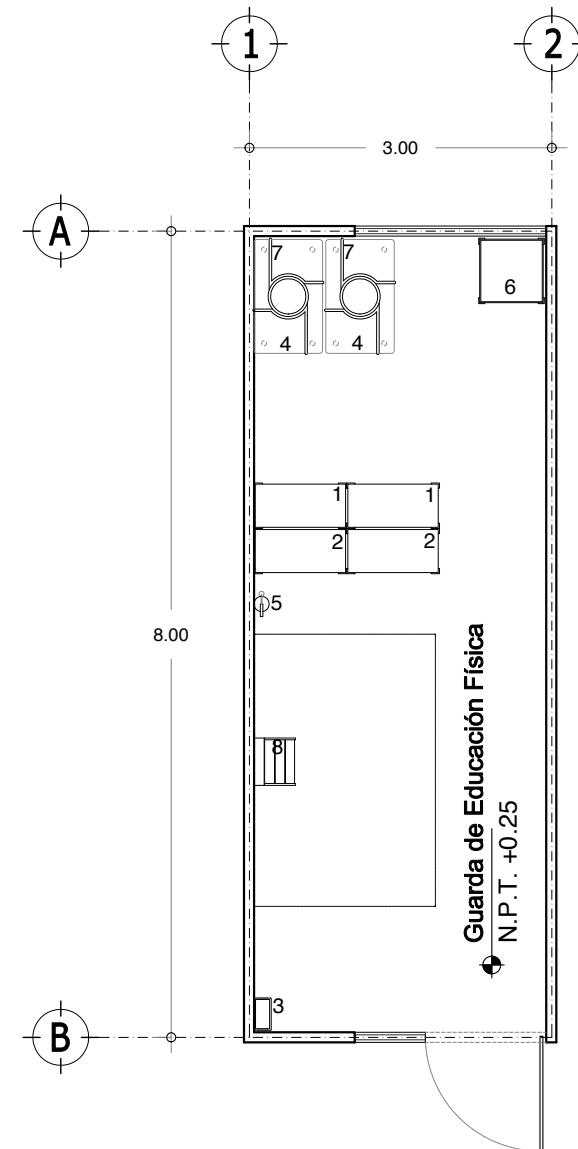

Modelo Continuo

Guarda de Educación Física:

No.	Clave	Descripción	Cantidad
1	MC-M-0001	Anaqueles esqueleto de 3 entrepisos 920 x 450 x 2210 mm	2
2	MC-M-0002	Anaqueles esqueleto de 7 entrepisos 920 x 450 x 2210 mm	2
3	MC-M-0019	Cesto metálico en forma rectangular 320 x 170 x 320 mm	1
4	MC-M-0015	Carro guarda colchonetas 1130 x 680 x 1300 mm	2
5	MC-E-0025	Extintor de polvo químico seco ABC de 5 kg	1
6	MC-M-0096	Carro Portabalones de 630 x 630 x 1010 mm	1
7	MC-M-0097	Colchoneta de uso rudo de 600 x 1200 x 60 mm	24
8	MC-M-0103	Escalerilla de 2 peldaños de 400 x 500 x 330 mm	1

Utillería Deportiva:

- Porterías miniaturas
- Conos
- Hula hula
- Postes de Voleibol
- Llantas

Episodio:
Guarda de Educación Física


Superficie:
3.00 x 8.00
24.00 m²

Plano No.:
TELES-M-16

Acotación: Mts. Escala: 1:75

9.4.1 MOBILIARIO Y EQUIPO.

Planta Arquitectónica

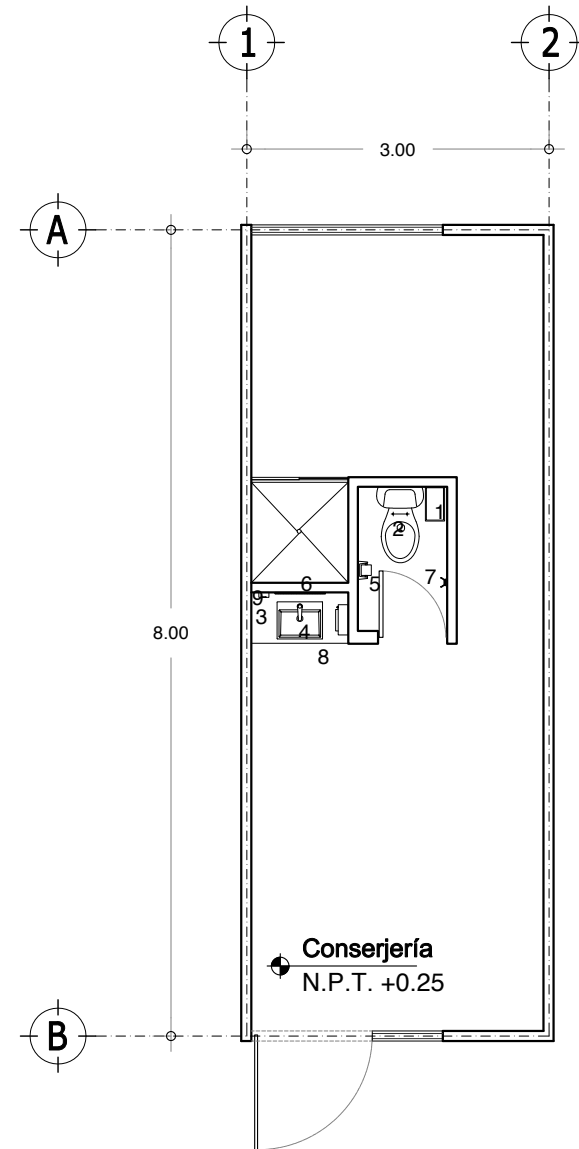

Modelo Continuo

Conserjería:

No.	Clave	Descripción	Cantidad
1	MC-M-0019	Cesto metálico en forma rectangular 320 x 170 x 320 mm	1
2		Inodoro de cerámica porcelanizada de palanca.	1
3		Lavabo rectangular de cerámica.	1
4		Mezcladora monomando para lavabo	1
5		Portarollo de papel higiénico de acero inoxidable.	1
6		Espejo de 6 mm de espesor	1
7		Gancho doble de pared.	1
8	MC-M-0033	Despachador de jabón líquido 140 x 110 x 200 mm.	1
9	MC-M-0034	Despachador de toallas de papel interdoblas 265 x 135 x 345 mm.	1

Epoca: Conserjería 3.00 x 8.00 Superficie: 24.00 m2

Plano No: **TELES-M-17**

Acotación: Mts. Escala: 1:75

9.4.2 ACABADOS.

Planta Arquitectónica

Tabla de Simbología Acabados

Salón de Clases:

PISOS	
P-1	Mármol de la región.
P-2	Recinto de la región.
MUROS	
R-1	Muro de mampostería de tabique aplanado fino con pintura vinil acrílica.
R-2	Muro de tabique estructural hueco extruido esmaltado
PLAFÓN	
PL-1	Losa de concreto con acabado aparente.
ELEMENTOS	
A-1	Puerta de lámina de acero porcelanizado.
A-2	Cerradura de pistillo y manija cilíndrica Eifel.
A-3	Cancelería de aluminio.
A-4	Vidrio templado 6 mm.
A-5	Picaporte de rodillo, cierre de golpe y jaladera.

Cambio de Materiales

PISOS	PLAFONES
-------	----------

Etapado: Salón de Clases 6.00 x 8.00	Superficie: 48.00 m2
Plano No: TELES-A-01	
Escala: 1:75	

9.4.2 ACABADOS.



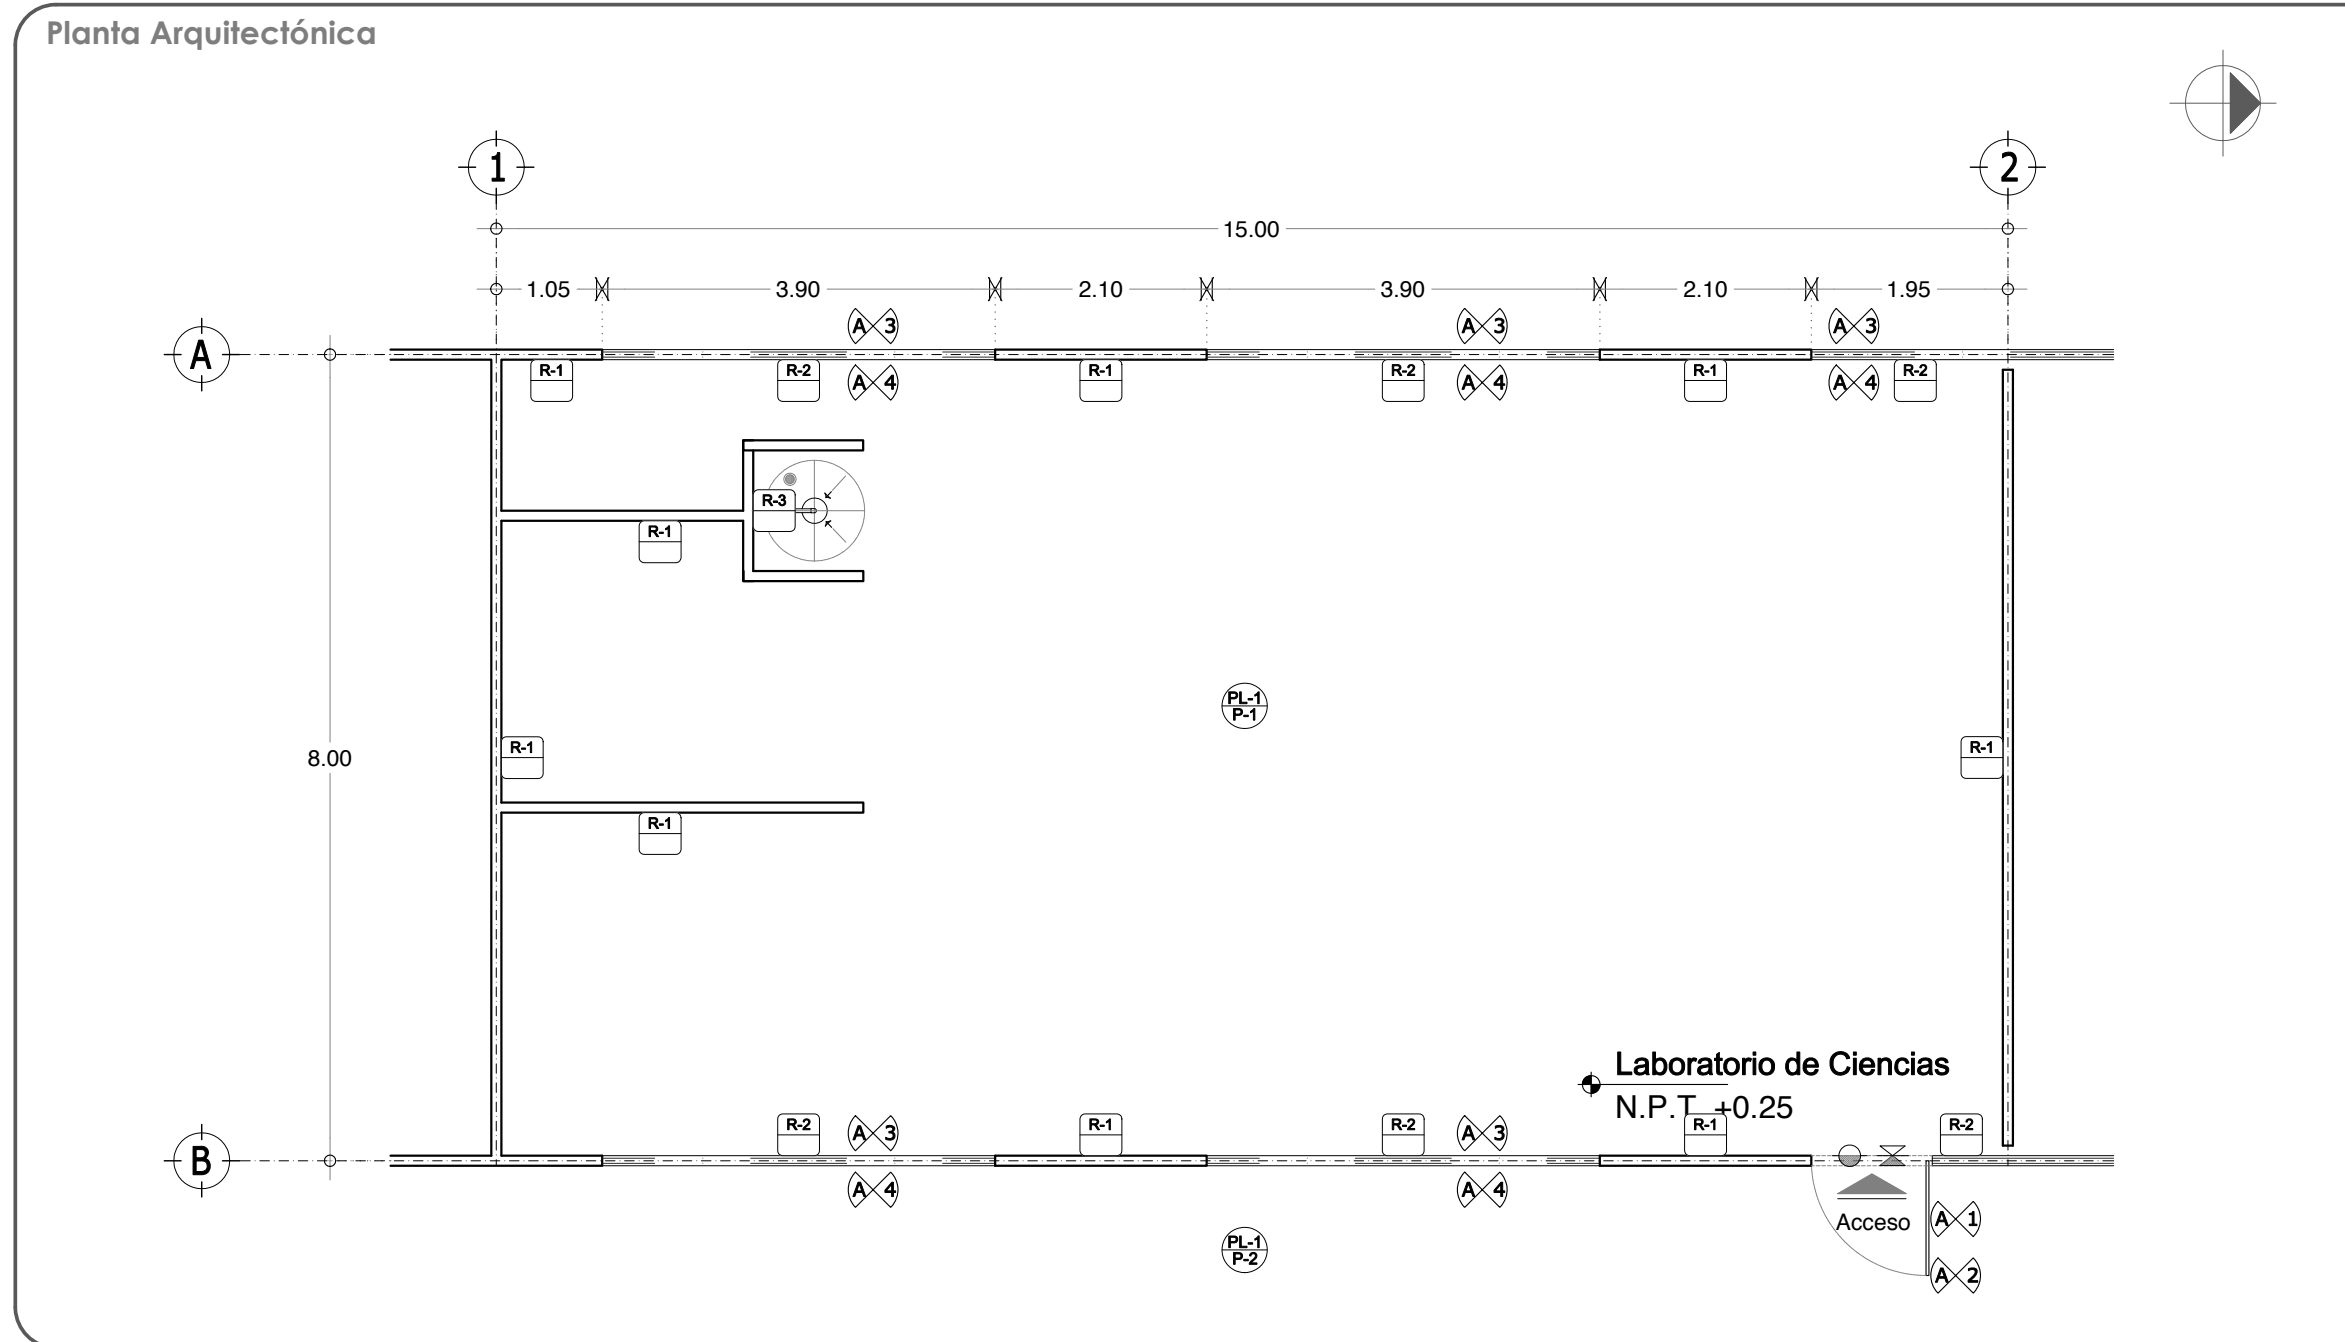


Tabla de Simbología Acabados							
Laboratorio de Ciencias:							
PISOS							
P-1	Piso de concreto pulido.						
P-2	Recinto de la región.						
MUROS							
R-1	Muro de mampostería de tabique aplanado fino con pintura vinil acrílica.						
R-2	Muro de tabique estructural hueco extruido esmaltado						
R-3	Muro de mampostería de tabique recubierto de loseta cerámica.						
PLAFÓN							
PL-1	Losa de concreto con acabado aparente.						
ELEMENTOS							
A-1	Puerta de lámina de acero porcelanizado.						
A-2	Cerradura de pistillo y manija cilíndrica Eifel.						
A-3	Cancelería de aluminio.						
A-4	Vidrio templado 6 mm.						
A-5	Picaporte de rodillo, cierre de golpe y jaladera.						
Cambio de Materiales							
PISOS	PLAFONES						
<table border="1" style="width: 100%;"> <tr> <td style="width: 33%;">Especie: Lab. Ciencias 15.00 x 8.00</td> <td style="width: 33%;">Superficie: 120.00 m²</td> <td style="width: 33%;">Plano No.: TELES-A-02</td> </tr> <tr> <td>Acotación: Mts.</td> <td>Escala: 1:75</td> <td></td> </tr> </table>		Especie: Lab. Ciencias 15.00 x 8.00	Superficie: 120.00 m ²	Plano No.: TELES-A-02	Acotación: Mts.	Escala: 1:75	
Especie: Lab. Ciencias 15.00 x 8.00	Superficie: 120.00 m ²	Plano No.: TELES-A-02					
Acotación: Mts.	Escala: 1:75						


9.4.2 ACABADOS.

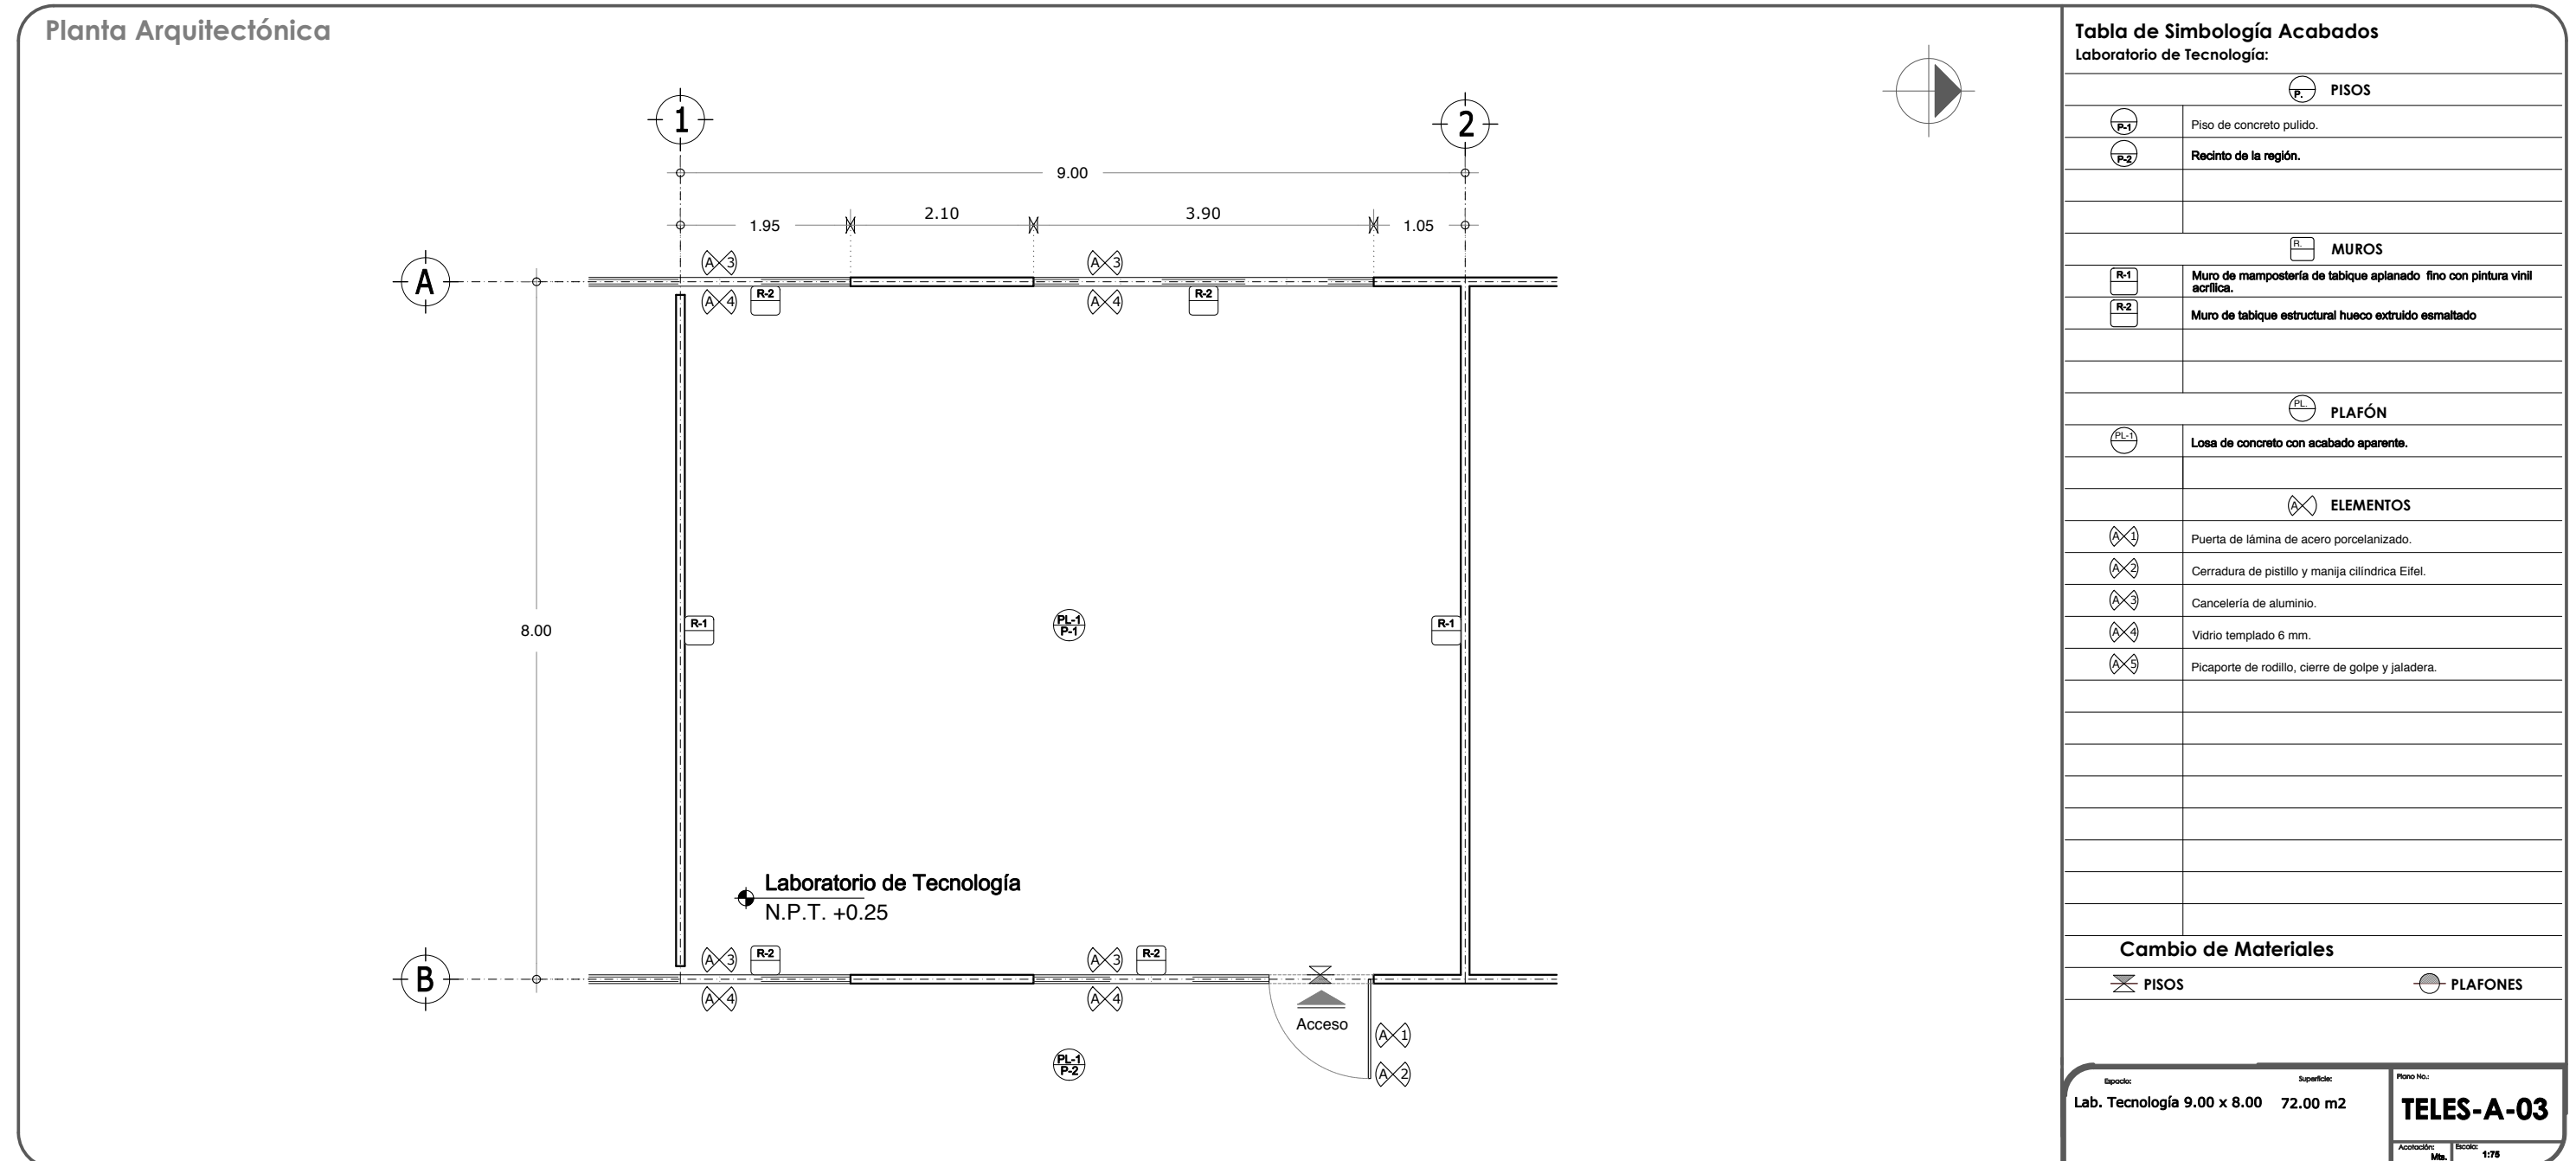

9.4.2 ACABADOS.

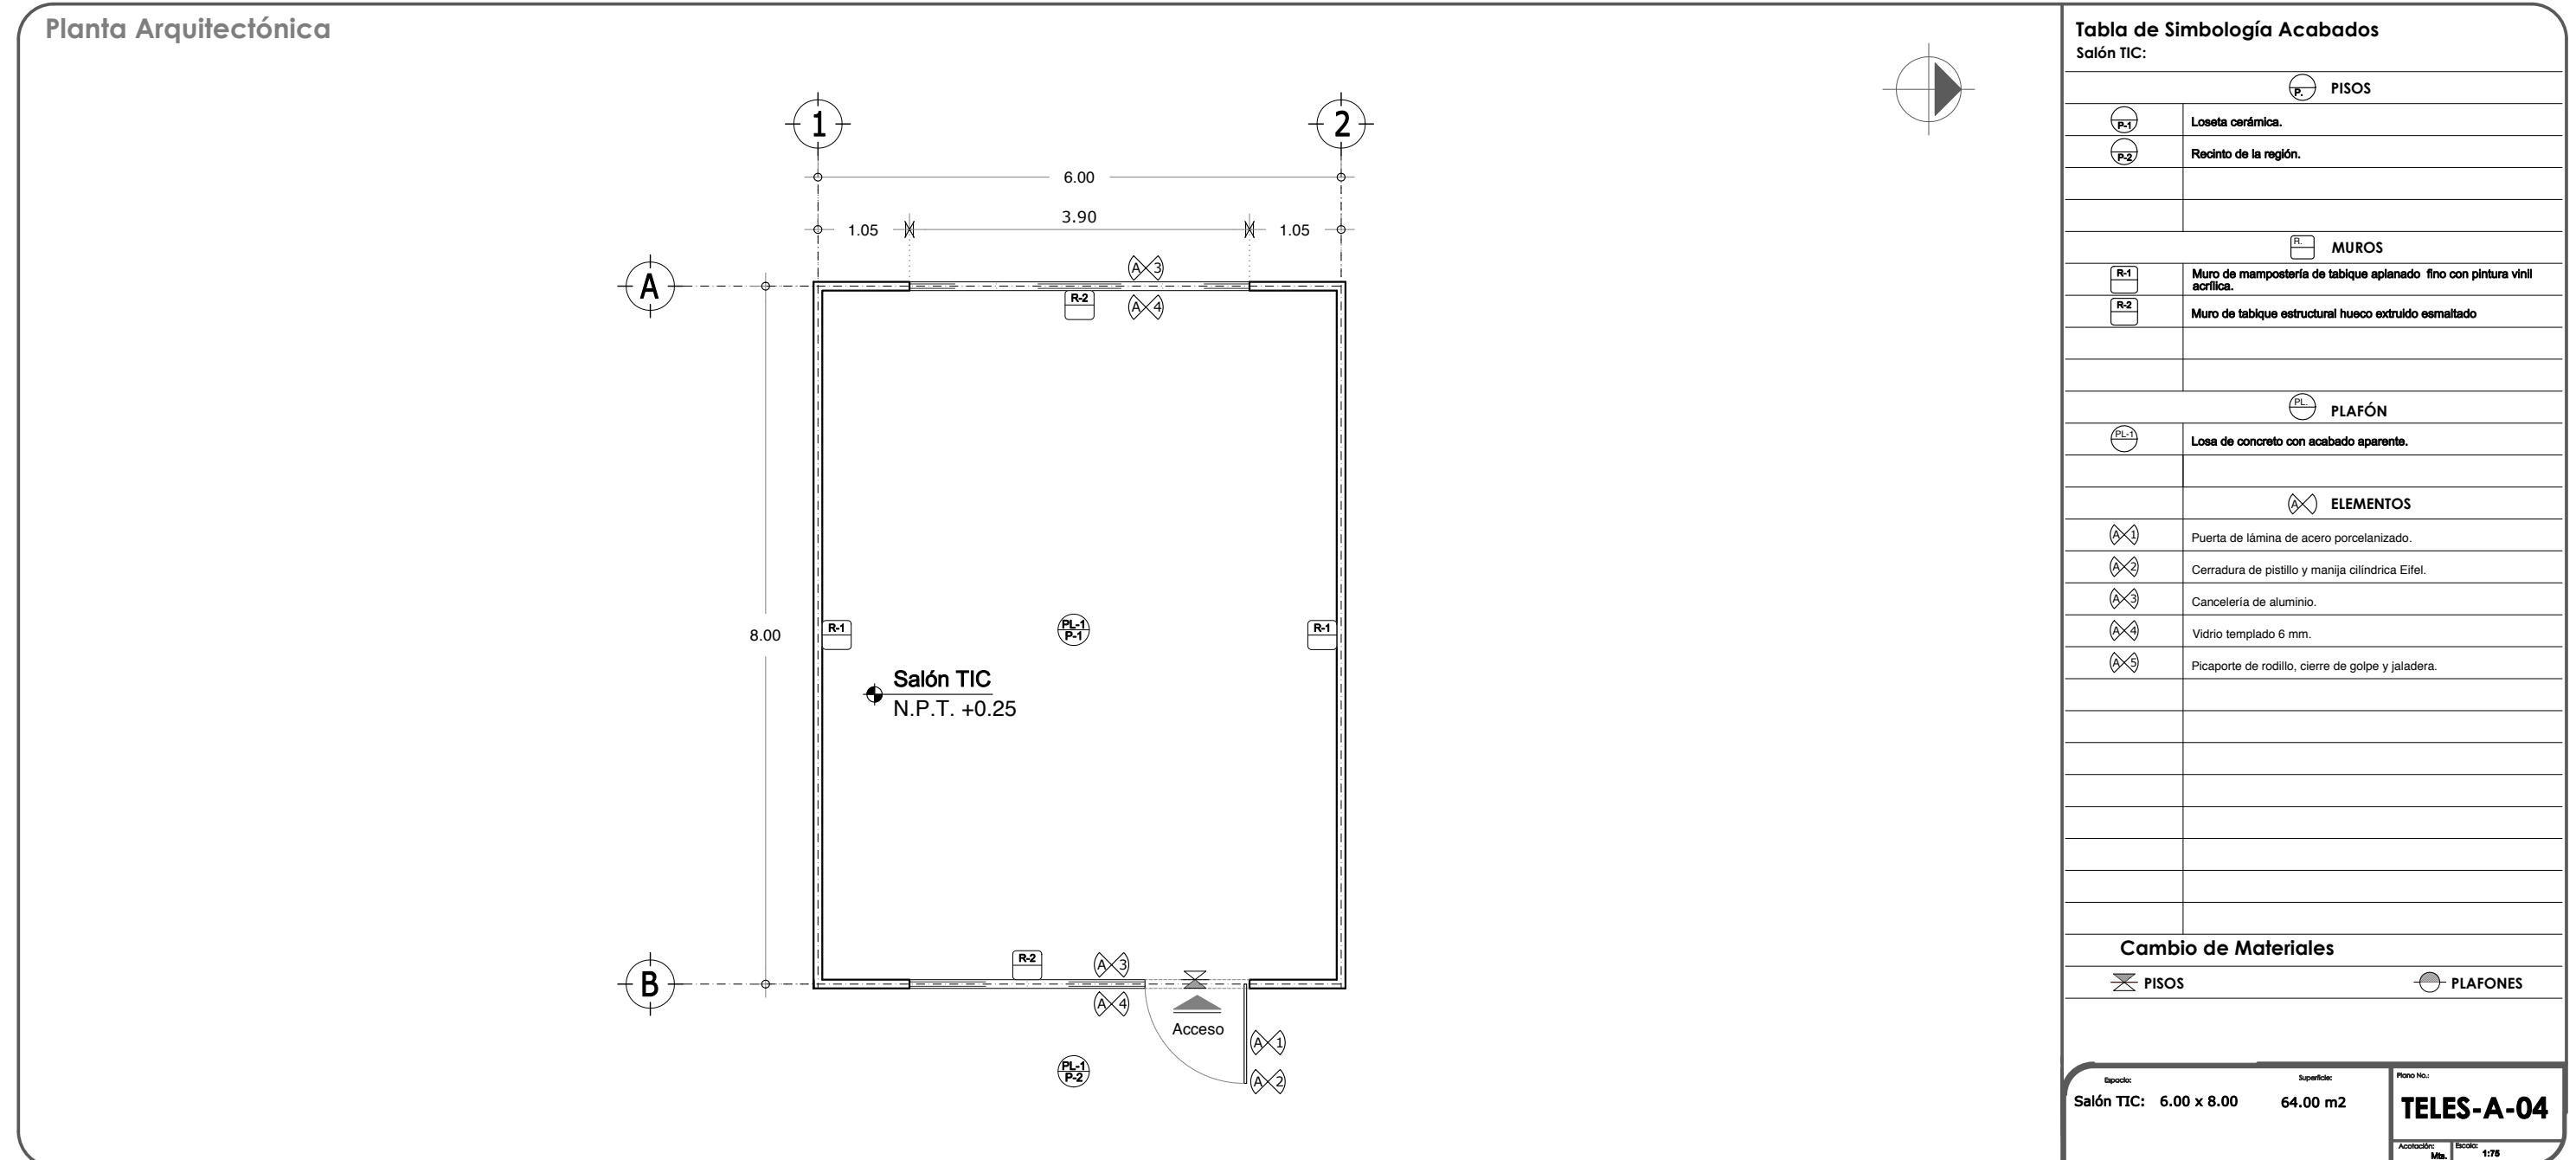

9.4.2 ACABADOS.

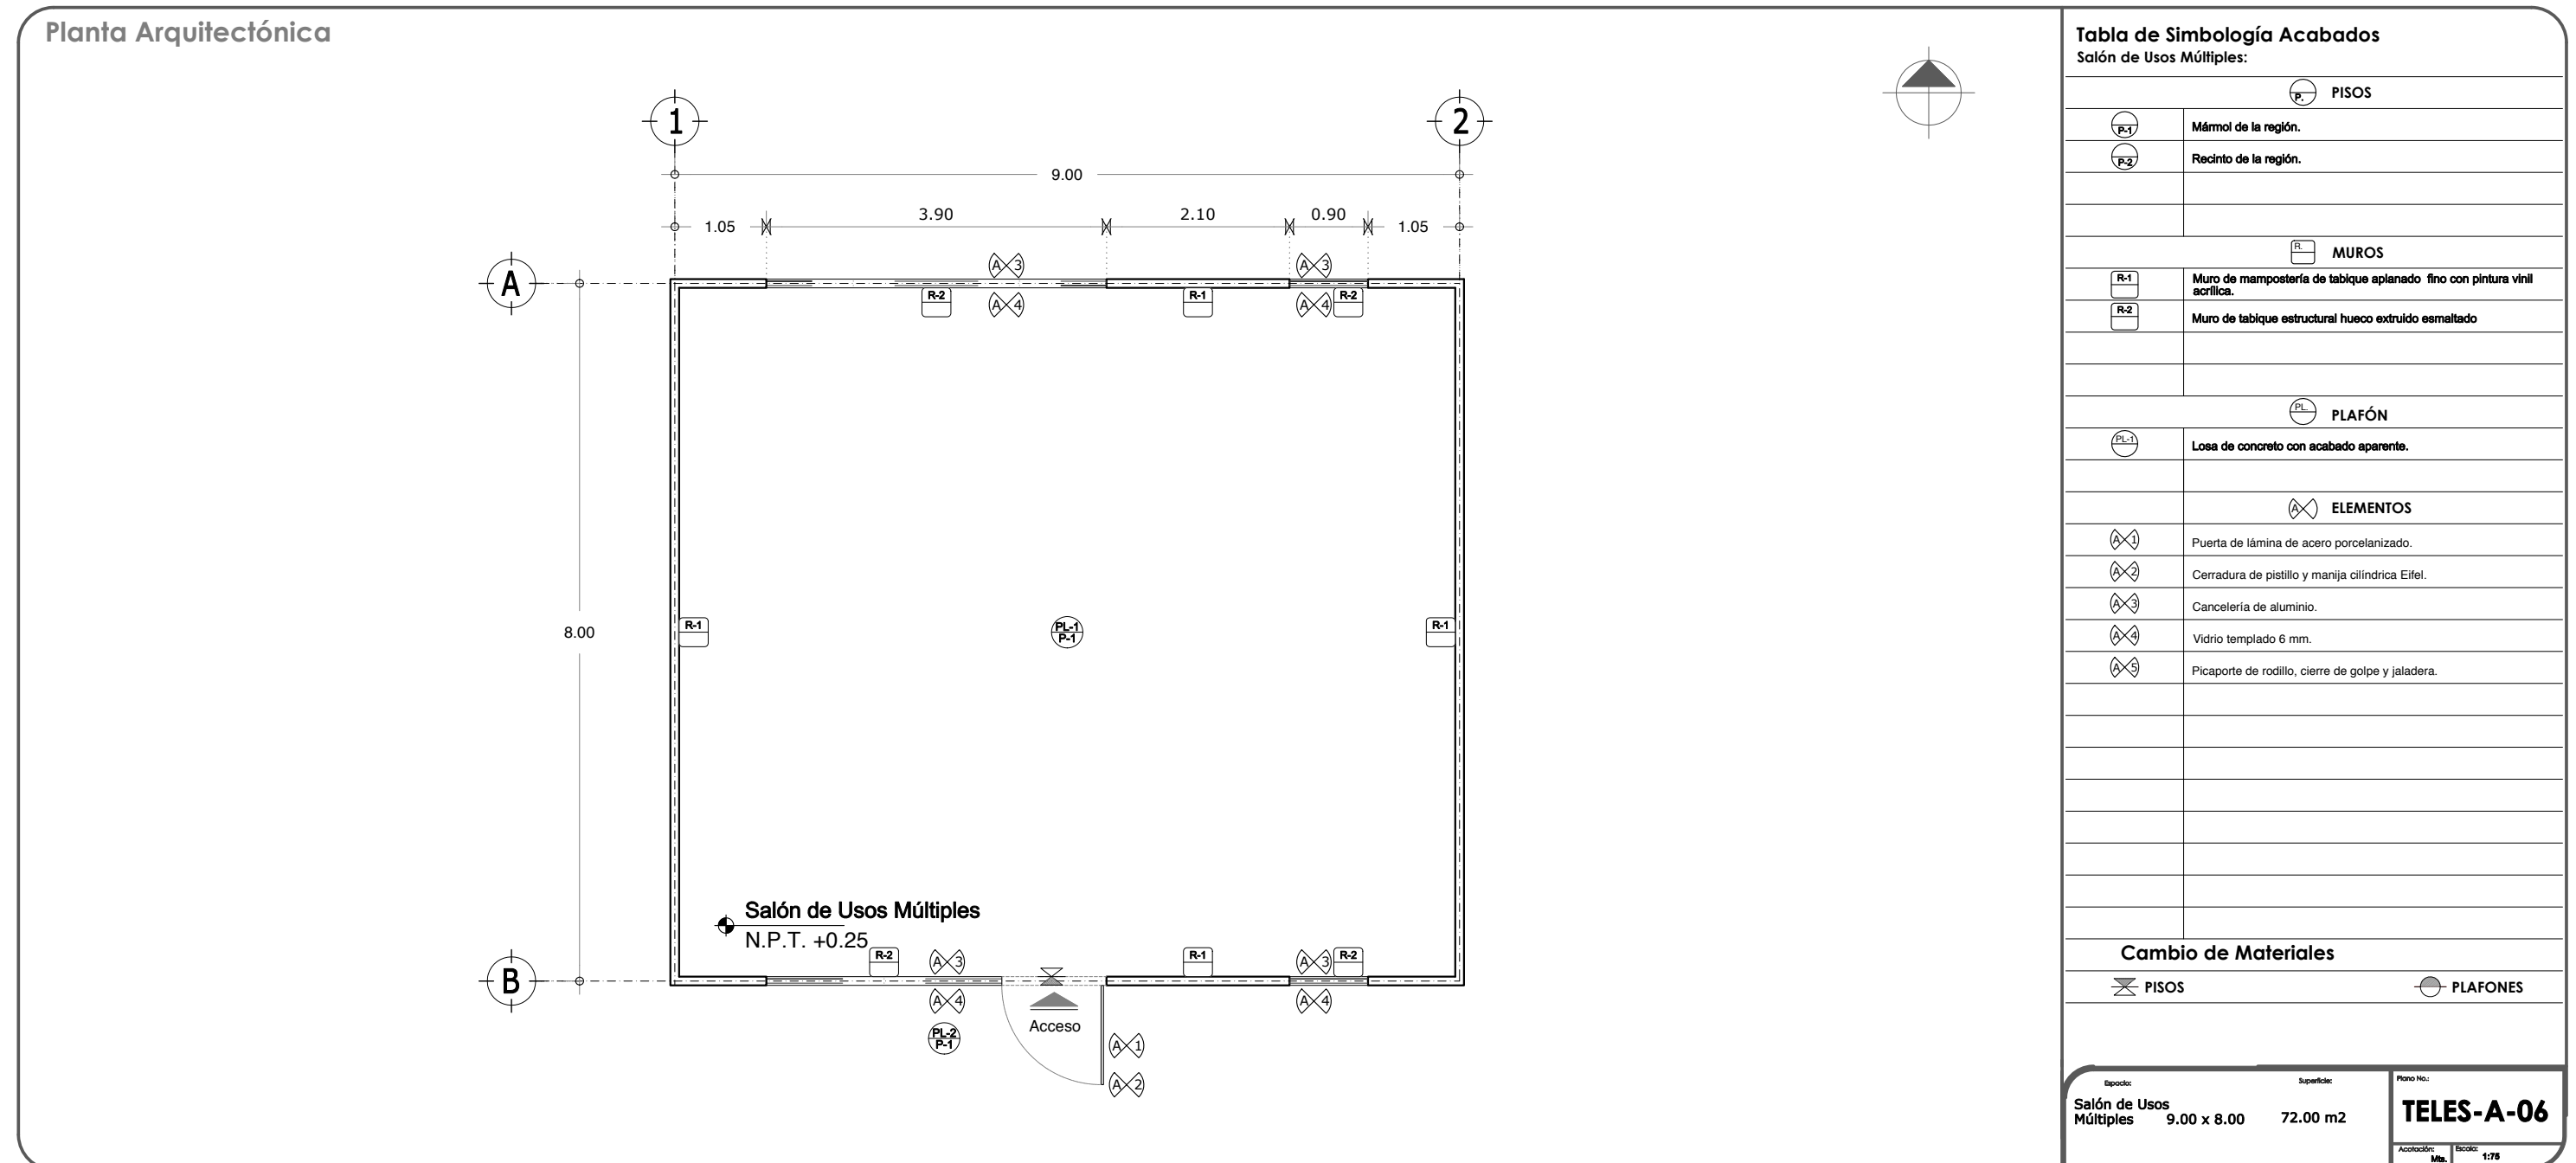

9.4.2 ACABADOS.

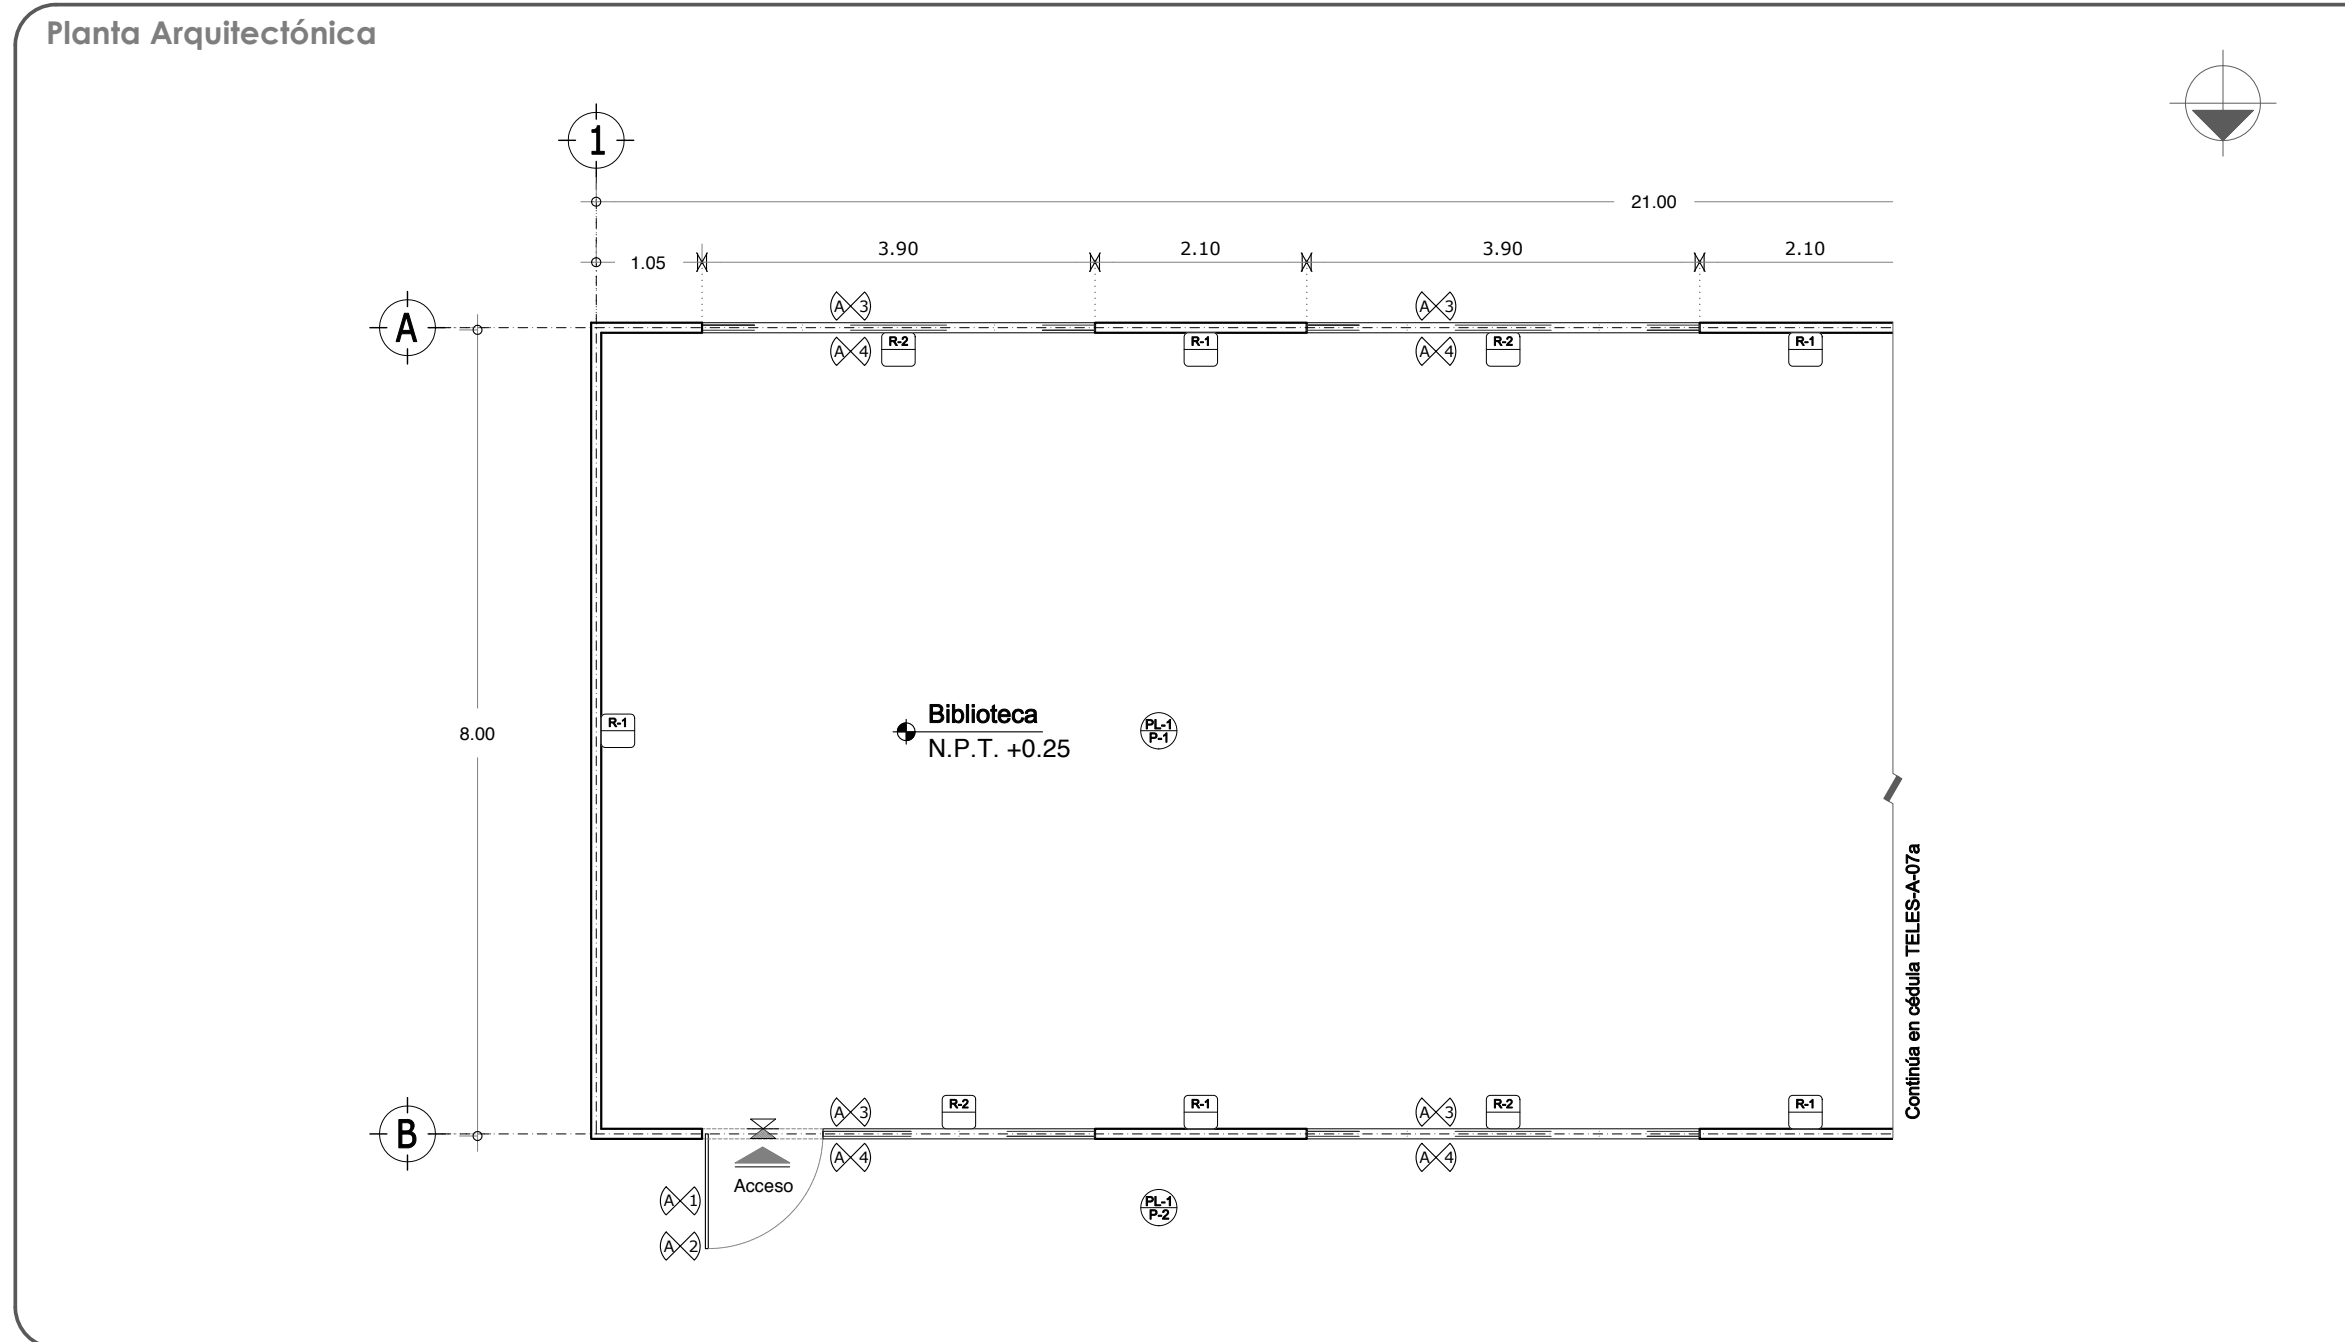


Tabla de Simbología Acabados													
Biblioteca Sección 01:													
PISOS													
	Mármol de la región.												
	Recinto de la región.												
MUROS													
	Muro de mampostería de tabique aplanado fino con pintura vinil acrílica.												
	Muro de tabique estructural hueco extruido esmaltado												
PLAFÓN													
	Losa de concreto con acabado aparente.												
ELEMENTOS													
	Puerta de lámina de acero porcelanizado.												
	Cerradura de pistillo y manija cilíndrica Eifel.												
	Cancelería de aluminio.												
	Vidrio templado 6 mm.												
	Picaporte de rodillo, cierre de golpe y jaladera.												
Cambio de Materiales													
	PISOS												
	PLAFONES												
<table border="1" style="width: 100%;"> <tr> <td>Epoca:</td> <td>Superficie:</td> <td>Plano No.:</td> </tr> <tr> <td>Biblioteca</td> <td>21.00 x 8.00</td> <td>168.00 m²</td> </tr> <tr> <td colspan="2">Acotación:</td> <td>Escala:</td> </tr> <tr> <td colspan="2">Mts.</td> <td>1:75</td> </tr> </table>		Epoca:	Superficie:	Plano No.:	Biblioteca	21.00 x 8.00	168.00 m ²	Acotación:		Escala:	Mts.		1:75
Epoca:	Superficie:	Plano No.:											
Biblioteca	21.00 x 8.00	168.00 m ²											
Acotación:		Escala:											
Mts.		1:75											
TELES-A-07													

9.4.2 ACABADOS.

Planta Arquitectónica

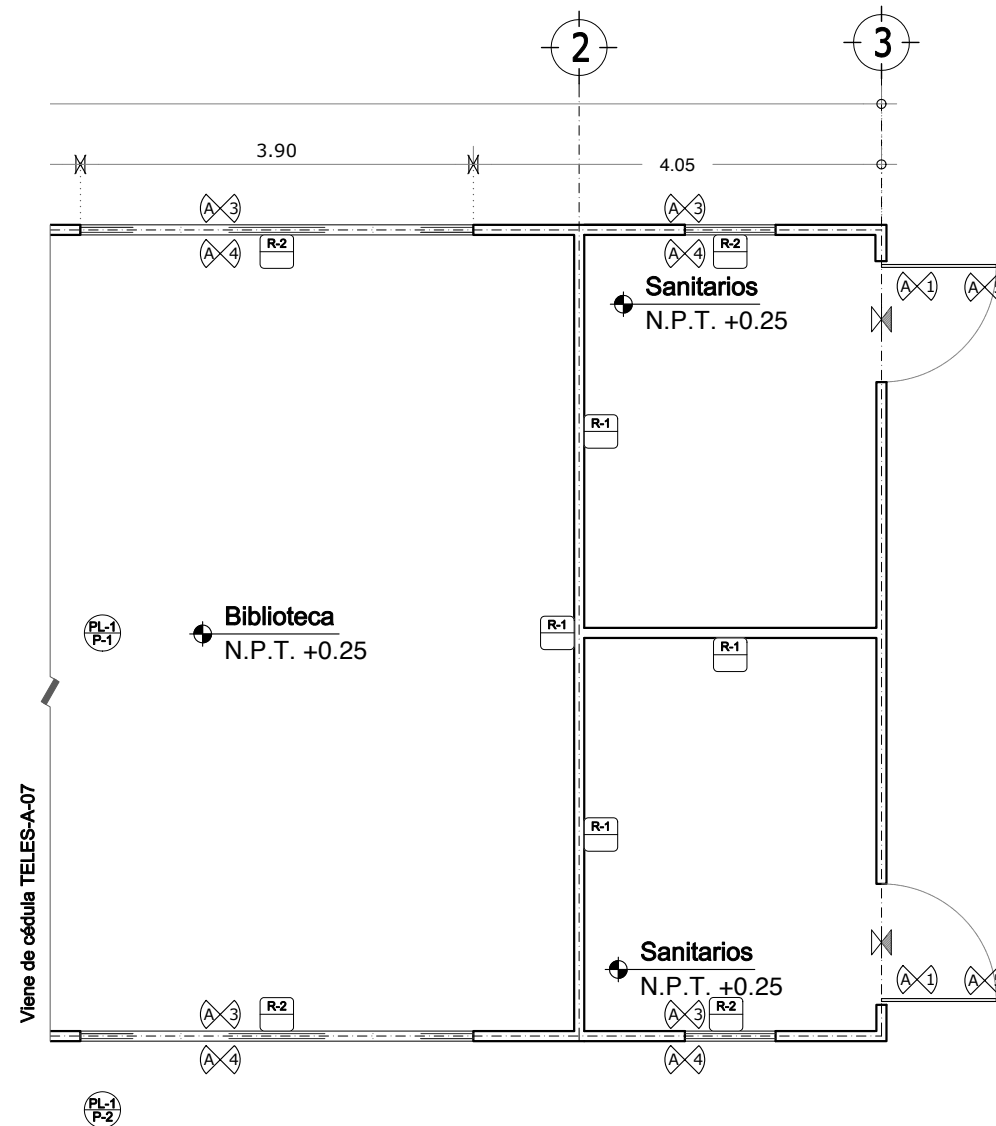


Tabla de Simbología Acabados
Biblioteca Sección 02:

PISOS	
P-1	Mármol de la región.
P-2	Recinto de la región.
MUROS	
R-1	Muro de mampostería de tabique aplanado fino con pintura vinil acrílica.
R-2	Muro de tabique estructural hueco extruido esmaltado
PLAFÓN	
PL-1	Losa de concreto con acabado aparente.
ELEMENTOS	
A-1	Puerta de lámina de acero porcelanizado.
A-2	Cerradura de pestillo y manija cilíndrica Eifel.
A-3	Cancelería de aluminio.
A-4	Vidrio templado 6 mm.
A-5	Picaporte de rodillo, cierre de golpe y jaladera.

Cambio de Materiales

⊗ PISOS	○ PLAFONES
---------	------------

Episodo:	Superficie:	Plano No.:
Biblioteca 21.00 x 8.00	168.00 m2	TELES-A-07a
Acotación:	Escala:	
Mts.	1:75	

9.4.2 ACABADOS.

Planta Arquitectónica

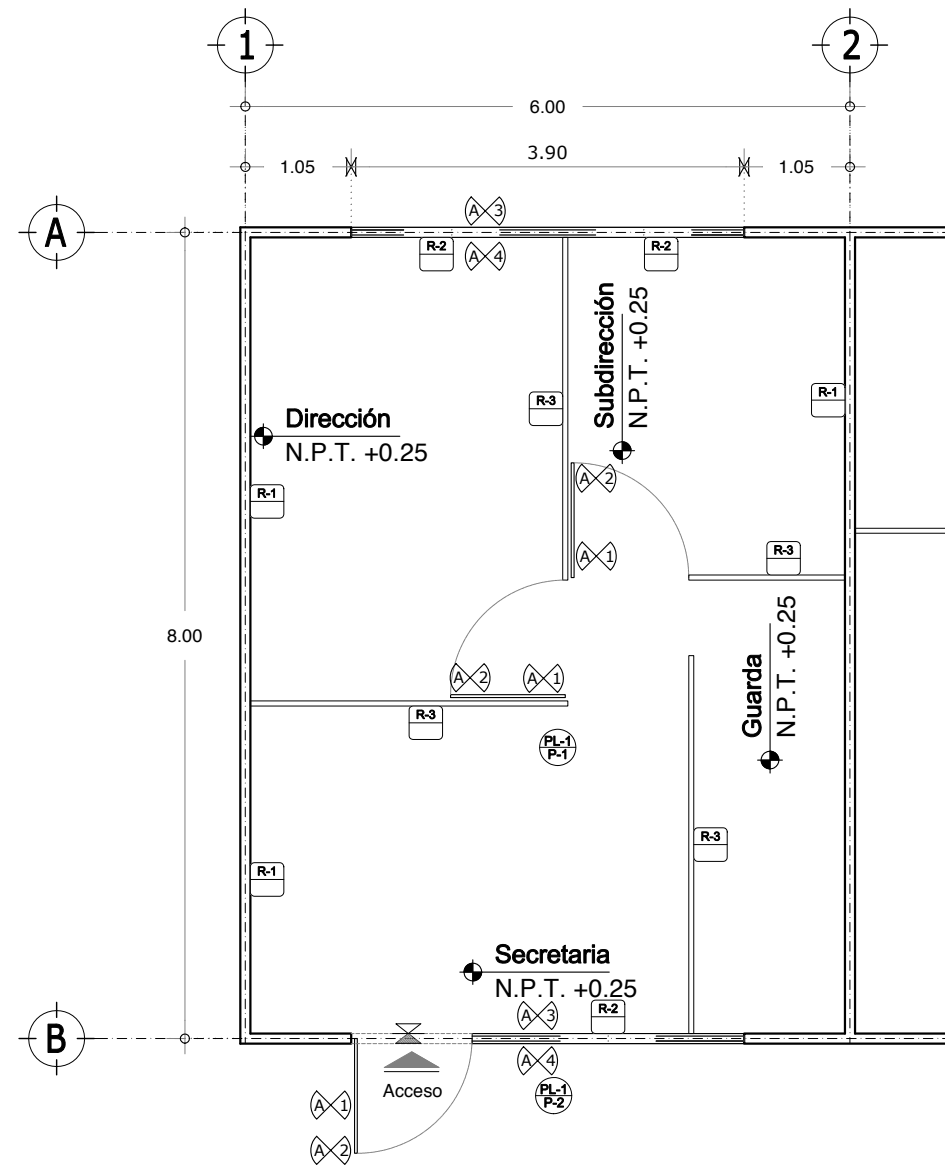


Tabla de Simbología Acabados

Administración:

PISOS	
P-1	Mármol de la región.
P-2	Recinto de la región.
MUROS	
R-1	Muro de mampostería de tabique aplanado fino con pintura vinil acrílica.
R-2	Muro de tabique estructural hueco extruido esmaltado
R-3	Cancel de lámina porcelanizada acabado antigrafiti.
PLAFÓN	
PL-1	Losa de concreto con acabado aparente.
ELEMENTOS	
A-1	Puerta de lámina de acero porcelanizado.
A-2	Cerradura de pistillo y manija cilíndrica Eifel.
A-3	Cancelería de aluminio.
A-4	Vidrio templado 6 mm.
A-5	Picaporte de rodillo, cierre de golpe y jaladera.

Cambio de Materiales	
⊗	PISOS
○	PLAFONES

Espado: Administración 6.00 x 8.00 Superficie: 48.00 m²

Plano No: **TELES-A-08**

Acotación: Mts. Escala: 1:75

9.4.2 ACABADOS.

Planta Arquitectónica

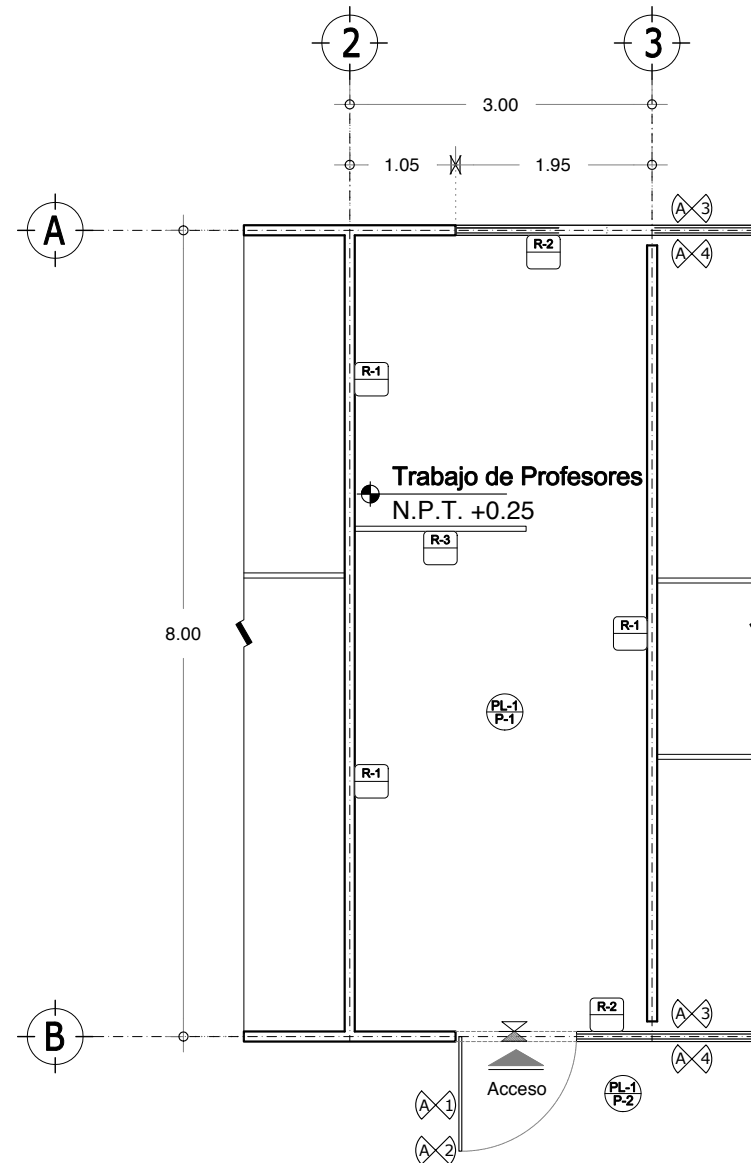


Tabla de Simbología Acabados
Trabajo de Profesores:

PISOS	
P-1	Mármol de la región.
P-2	Recinto de la región.
MUROS	
R-1	Muro de mampostería de tabique aplanado fino con pintura vinil acrílica.
R-2	Muro de tabique estructural hueco extruido esmaltado
R-3	Cancel de lámina porcelanizada acabado antigrafiti.
PLAFÓN	
PL-1	Losa de concreto con acabado aparente.
ELEMENTOS	
A-1	Puerta de lámina de acero porcelanizado.
A-2	Cerradura de pistillo y manija cilíndrica Eifel.
A-3	Cancelería de aluminio.
A-4	Vidrio templado 6 mm.
A-5	Picaporte de rodillo, cierre de golpe y jaladera.

Cambio de Materiales

⊗ PISOS	○ PLAFONES
---------	------------

Episodio: Trabajo Prof. 3.00 x 8.00 Superficie: 24.00 m²

Plano No.: **TELES-A-09**

Acotación: Mts. Escala: 1:75

9.4.2 ACABADOS.

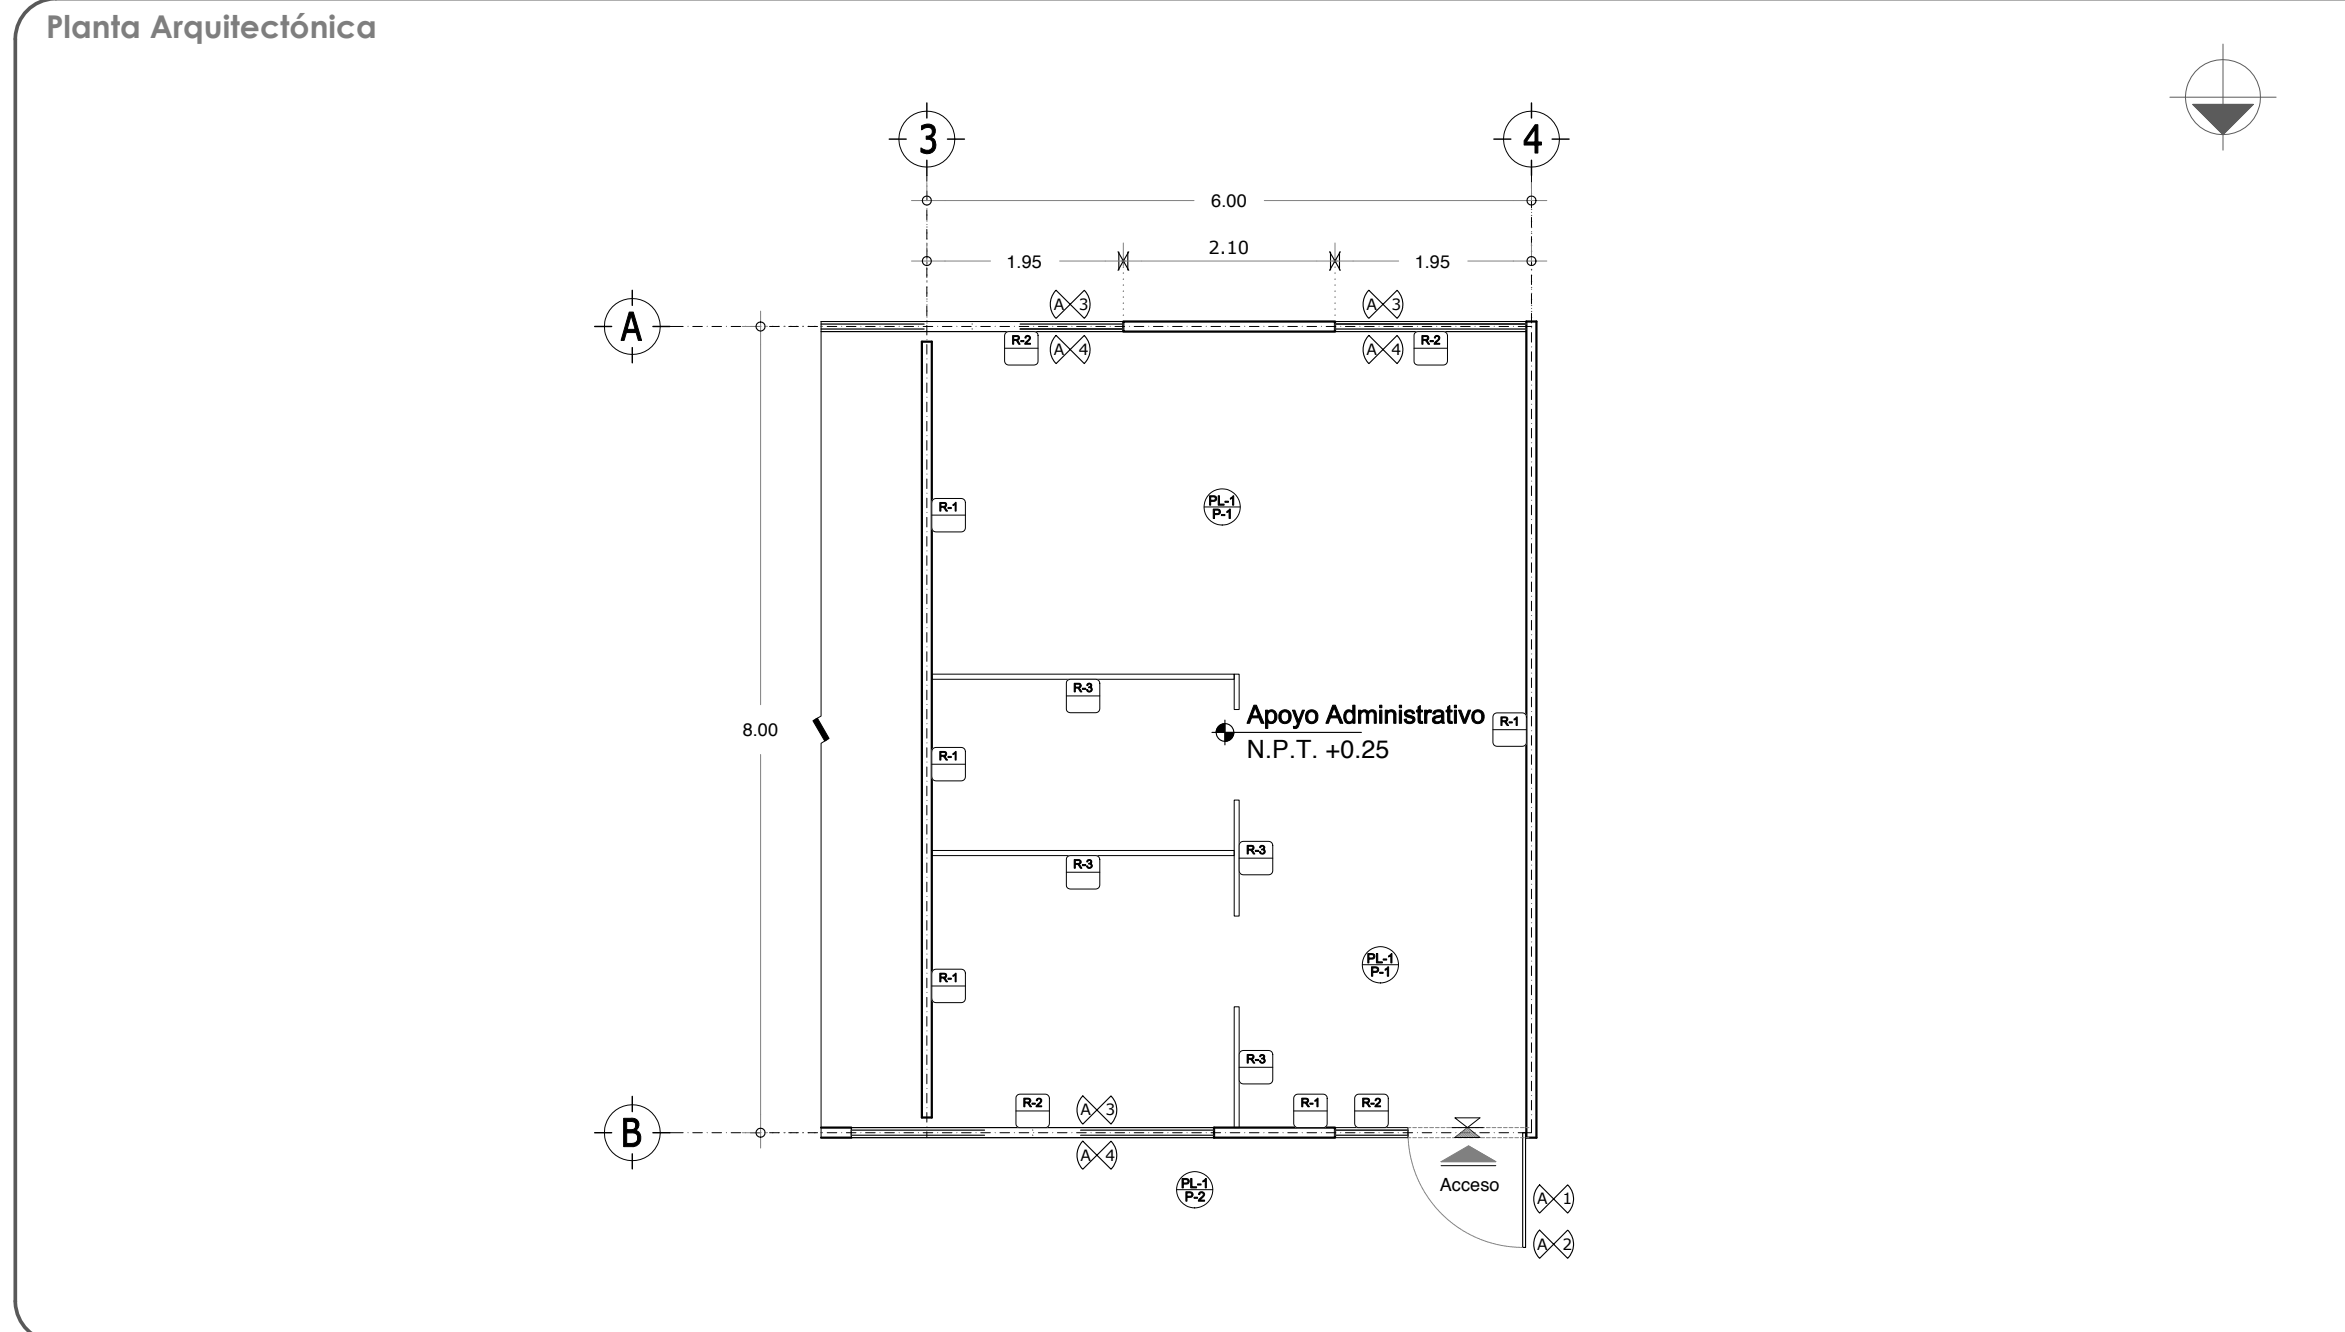


Tabla de Simbología Acabados	
Apoyo Administrativo:	
PISOS	
P-1	Mármol de la región.
P-2	Recinto de la región.
MUROS	
R-1	Muro de mampostería de tabique aplanado fino con pintura vinil acrílica.
R-2	Muro de tabique estructural hueco extruido esmaltado
R-3	Cancel de lámina porcelanizada acabado antigrati.
PLAFÓN	
PL-1	Losa de concreto con acabado aparente.
ELEMENTOS	
A-1	Puerta de lámina de acero porcelanizado.
A-2	Cerradura de pistillo y manija cilíndrica Eifel.
A-3	Cancelería de aluminio.
A-4	Vidrio templado 6 mm.
A-5	Picaporte de rodillo, cierre de golpe y jaladera.
Cambio de Materiales	
PISOS	PLAFONES
Epoca: Apoyo Administrativo 6.00 x 8.00 Superficie: 48.00 m2 Plano No.: TELES-A-10	
Actualización: Mt. Escala: 1:75	

9.4.2 ACABADOS.

Planta Arquitectónica

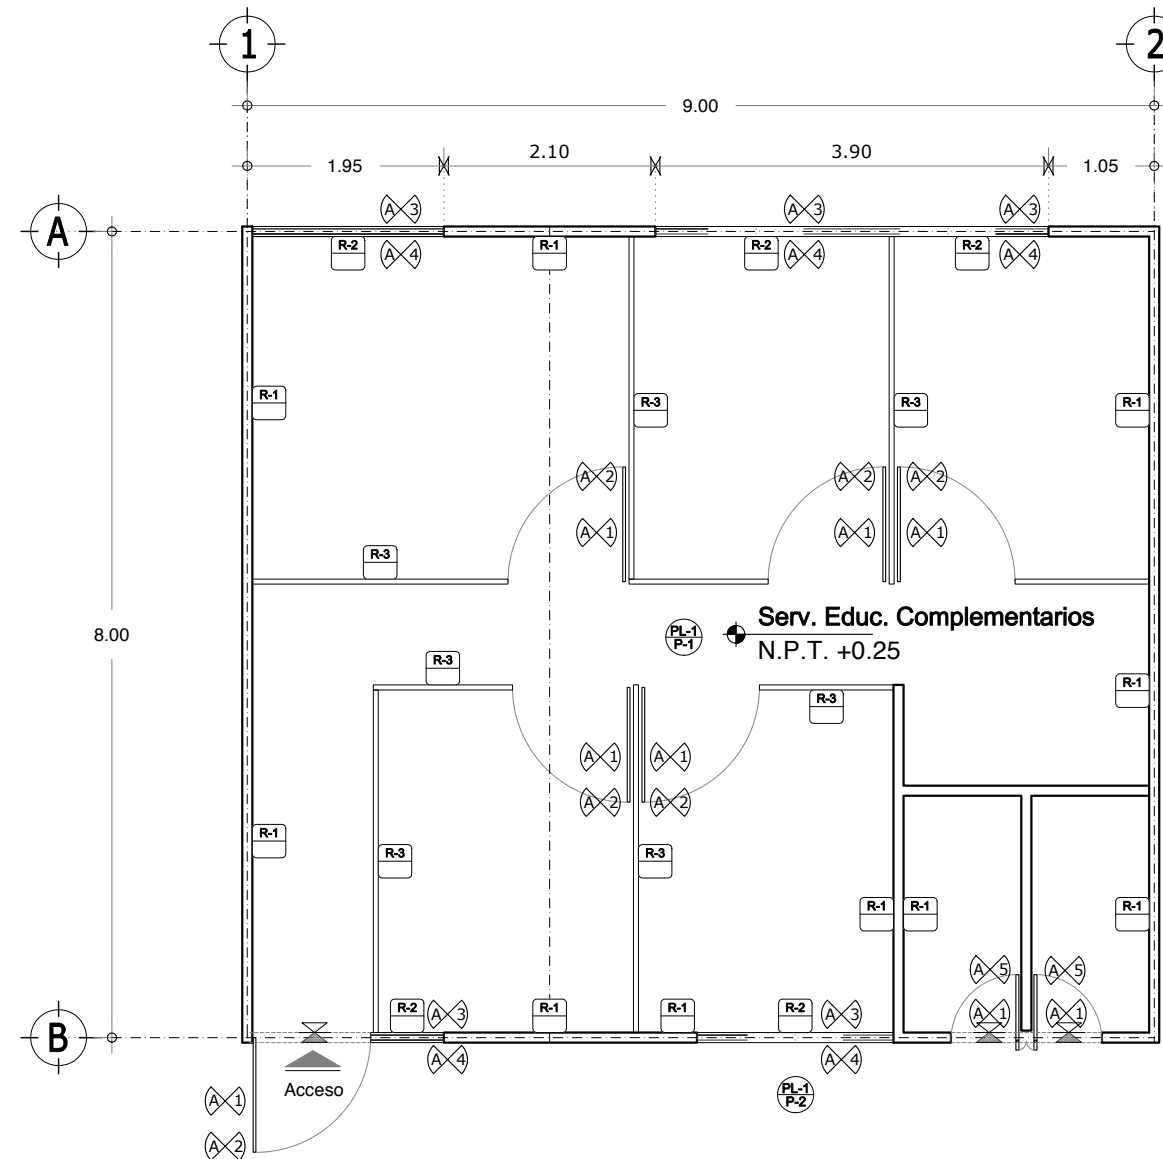


Tabla de Simbología Acabados
Servicios Educativos Complementarios:

PISOS	
P-1	Mármol de la región.
P-2	Recinto de la región.
MUROS	
R-1	Muro de mampostería de tabique aplanado fino con pintura vinil acrílica.
R-2	Muro de tabique estructural hueco extruido esmaltado
R-3	Cancel de lámina porcelanizada acabado antigraffiti.
PLAFÓN	
PL-1	Losa de concreto con acabado aparente.
ELEMENTOS	
A-1	Puerta de lámina de acero porcelanizado.
A-2	Cerradura de pestillo y manija cilíndrica Eifel.
A-3	Cancelería de aluminio.
A-4	Vidrio templado 6 mm.
A-5	Picaporte de rodillo, cierre de golpe y jaladera.

Cambio de Materiales

PISOS		PLAFONES	

Epoca:	Superficie:	Plano No.:
Servicios Educativos Complementarios 9.00 x 8.00	72.00 m2	TELES-A-11
Acotación: Mts.	Escala:	1:75

9.4.2 ACABADOS.

Planta Arquitectónica

Tabla de Simbología Acabados
Comedor:

PISOS	
P-1	Mármol de la región.
P-2	Recinto de la región.
MUROS	
R-1	Muro de mampostería de tabique aplanado fino con pintura vinil acrílica.
R-2	Muro de tabique estructural hueco extruido esmaltado
PLAFÓN	
PL-1	Losa de concreto con acabado de pintura vinil acrílica.
ELEMENTOS	
A-1	Puerta de lámina de acero porcelanizado.
A-2	Cerradura de pistillo y manija cilíndrica Eifel.
A-3	Cancelería de aluminio.
A-4	Vidrio templado 6 mm.
A-5	Picaporte de rodillo, cierre de golpe y jaladera.

Cambio de Materiales

\otimes PISOS	\bigcirc PLAFONES
-----------------	---------------------

Espacio:	Superficie:	Plano No.:
Comedor 12.00 x 8.00	96.00 m2	TELES-A-12
Aprobación:	Escala:	
Mb.	1:75	

9.4.2 ACABADOS.

Planta Arquitectónica

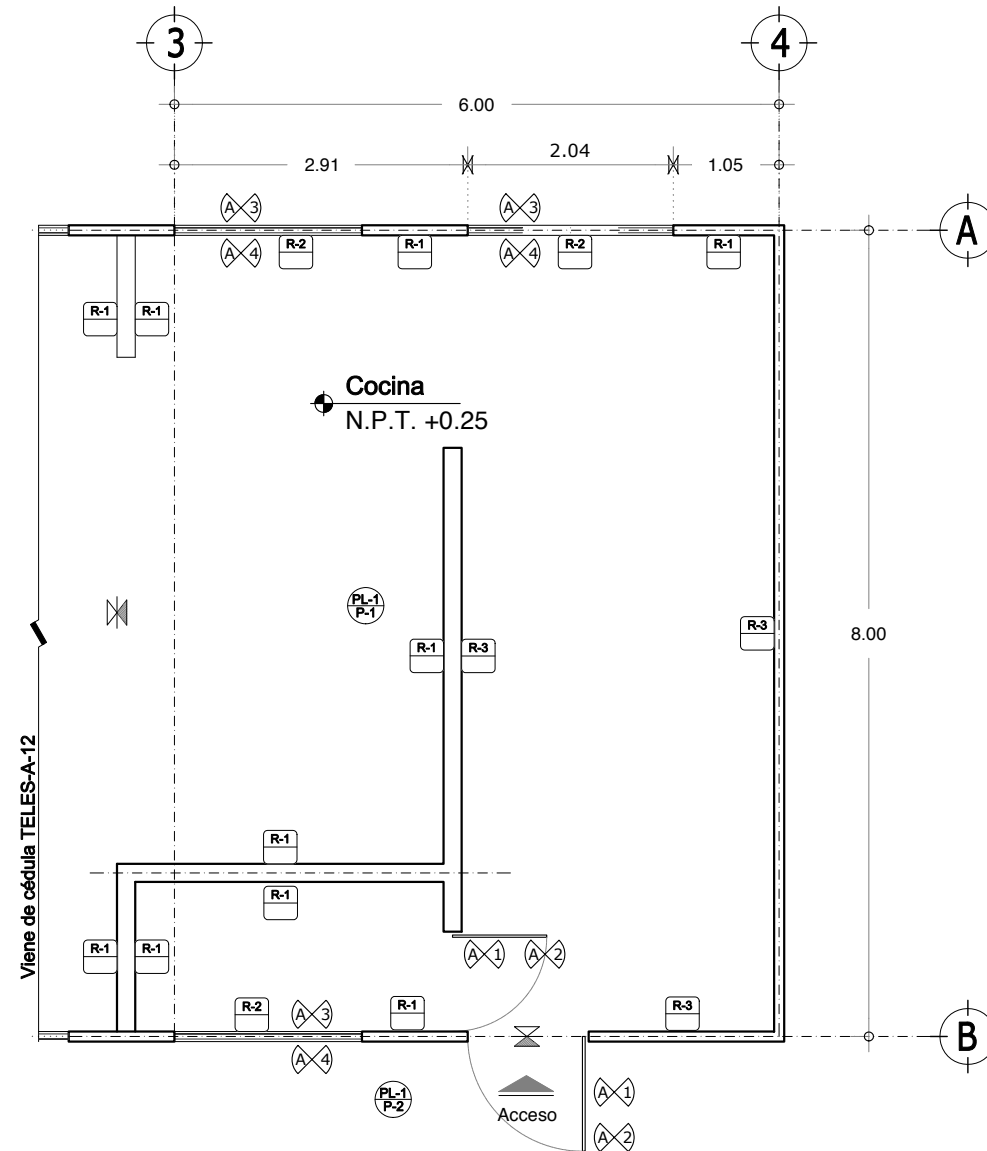


Tabla de Simbología Acabados
Cocina:

PISOS	
	Loseta de barro antiderrapante tipo kinkler.
	Recinto de la región.
MUROS	
	Muro de mampostería de tabique aplanado fino con pintura de esmalte.
	Muro de tabique estructural hueco extruido esmaltado
	Muro de mampostería de tabique recubierto de loseta cerámica.
PLAFÓN	
	Losa de concreto con acabado de pintura vinil acrílica.
ELEMENTOS	
	Puerta de lámina de acero porcelanizado.
	Cerradura de pistillo y manija cilíndrica Eifel.
	Cancelería de aluminio.
	Vidrio templado 6 mm.
	Picaporte de rodillo, cierre de golpe y jaladera.

Cambio de Materiales

	PISOS		PLAFONES
--	-------	--	----------

Epoca:	Cocina	Superficie:	6.00 x 8.00	48.00 m ²	Plano No.:	TELES-A-13
Actualización:	Mta.	Escala:	1:75			

9.4.2 ACABADOS.

Planta Arquitectónica

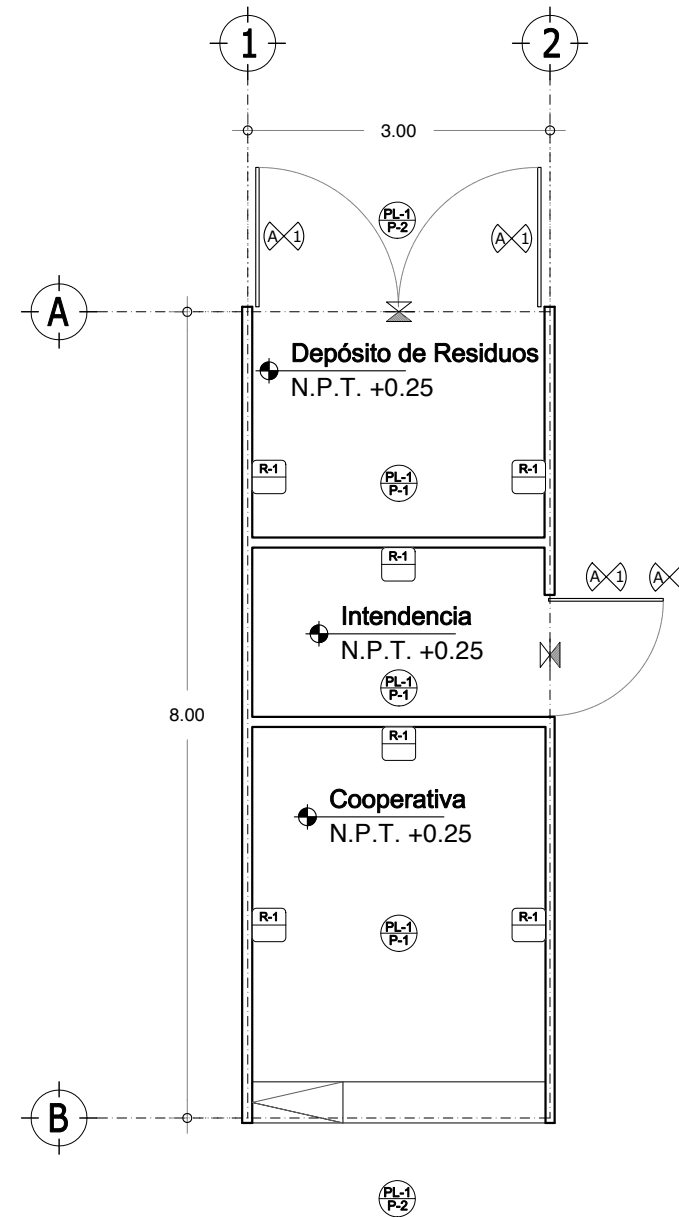


Tabla de Simbología Acabados
Cooperativa / Intendencia / Residuos:

PISOS	
	Piso de concreto pulido.
	Recinto de la región.
MUROS	
	Muro de concreto armado terminado aparente.
	Muro de tabique estructural hueco extruido esmaltado
PLAFÓN	
	Losa de concreto con acabado aparente.
ELEMENTOS	
	Puerta de lámina de acero porcelanizado.
	Cerradura de pestillo y manija cilíndrica Eifel.
	Cancelería de aluminio.
	Vidrio templado 6 mm.
	Picaporte de rodillo, cierre de golpe y jaladera.

Cambio de Materiales

--	--

Epoca:	Superficie:	Plano No.:
Cooperativa / Intendencia / Residuos	3.00 x 8.00 24.00 m ²	TELES-A-15
Acotación:	Escala:	
Mts.	1:75	

9.4.2 ACABADOS.

Planta Arquitectónica

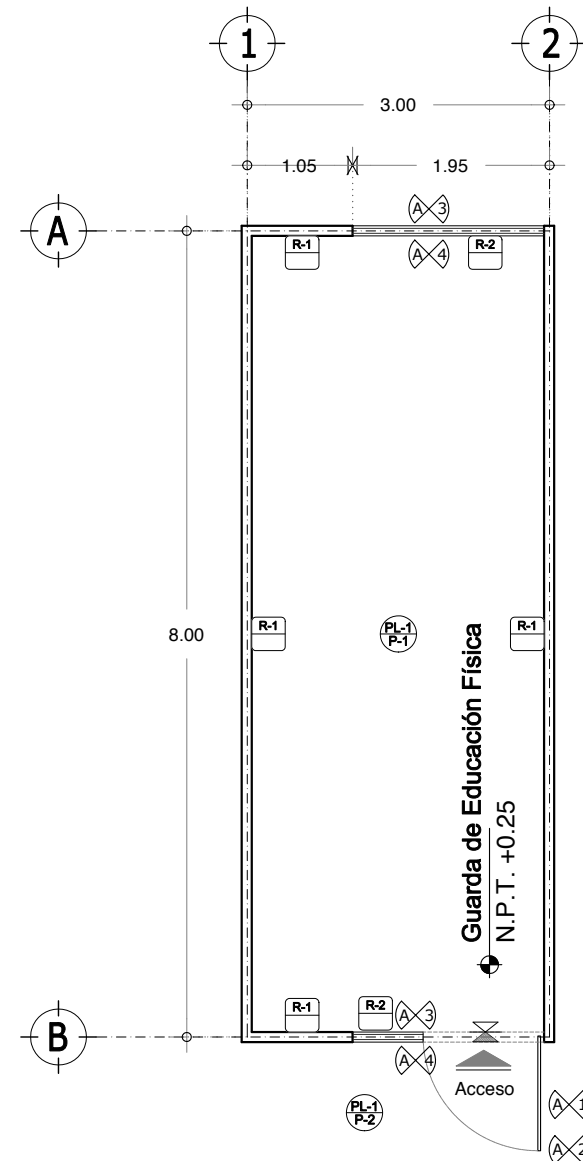


Tabla de Simbología Acabados
Guarda de Educación Física:

PISOS	
P-1	Piso de concreto pulido.
P-2	Recinto de la región.
MUROS	
R-1	Muro de concreto armado terminado aparente.
R-2	Muro de tabique estructural hueco extruido esmaltado
PLAFÓN	
PL-1	Losa de concreto con acabado aparente.
ELEMENTOS	
A-1	Puerta de lámina de acero porcelanizado.
A-2	Cerradura de pestillo y manija cilíndrica Eifel.
A-3	Cancelería de aluminio.
A-4	Vidrio templado 6 mm.
A-5	Picaporte de rodillo, cierre de golpe y jaladera.

Cambio de Materiales

⊗ PISOS	● PLAFONES
---------	------------

Epoca:	Superficie:	Plano No.:
Guarda de Educación Física	3.00 x 8.00	24.00 m2
TELES-A-16		Acotación: Mts. Escala: 1:75

9.4.2 ACABADOS.

Planta Arquitectónica

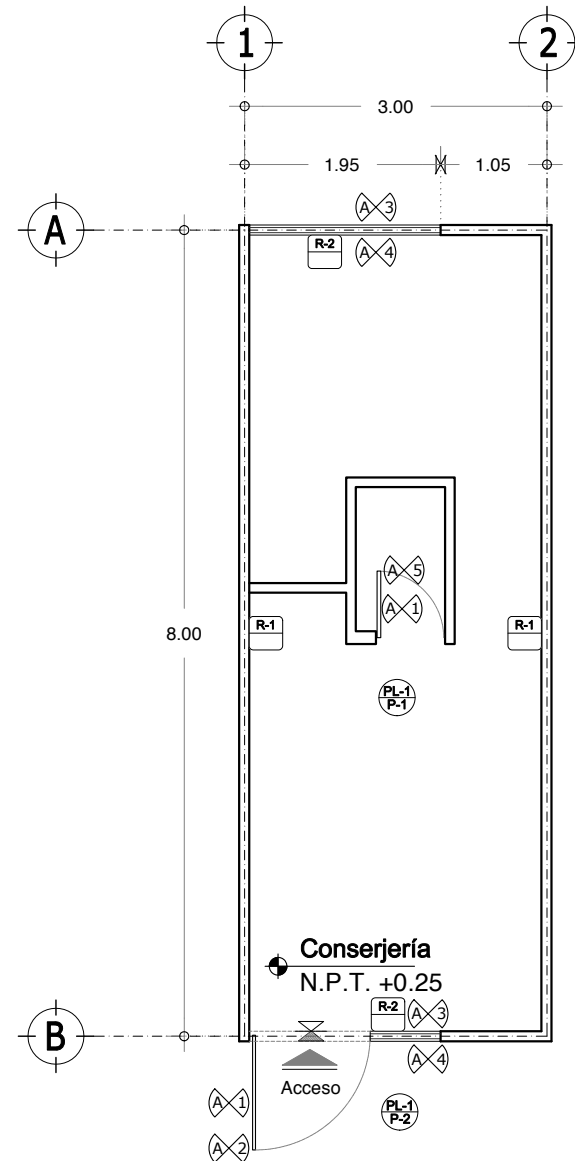


Tabla de Simbología Acabados

Conserjería:

PISOS	
	Piso de concreto pulido.
	Recinto de la región.
MUROS	
	Muro de concreto armado terminado aparente.
	Muro de tabique estructural hueco extruido esmaltado
PLAFÓN	
	Losa de concreto con acabado aparente.
ELEMENTOS	
	Puerta de lámina de acero porcelanizado.
	Cerradura de pestillo y manija cilíndrica Eifel.
	Cancelería de aluminio.
	Vidrio templado 6 mm.
	Picaporte de rodillo, cierre de golpe y jaladera.

Cambio de Materiales

PISOS	PLAFONES

Epoca:	Superficie:	Plano No.:
Conserjería	3.00 x 8.00 24.00 m2	TELES-A-17
Acotación:	Mts.	Escala:
		1:75

9.4.3 INSTALACIONES.

Planta Arquitectónica

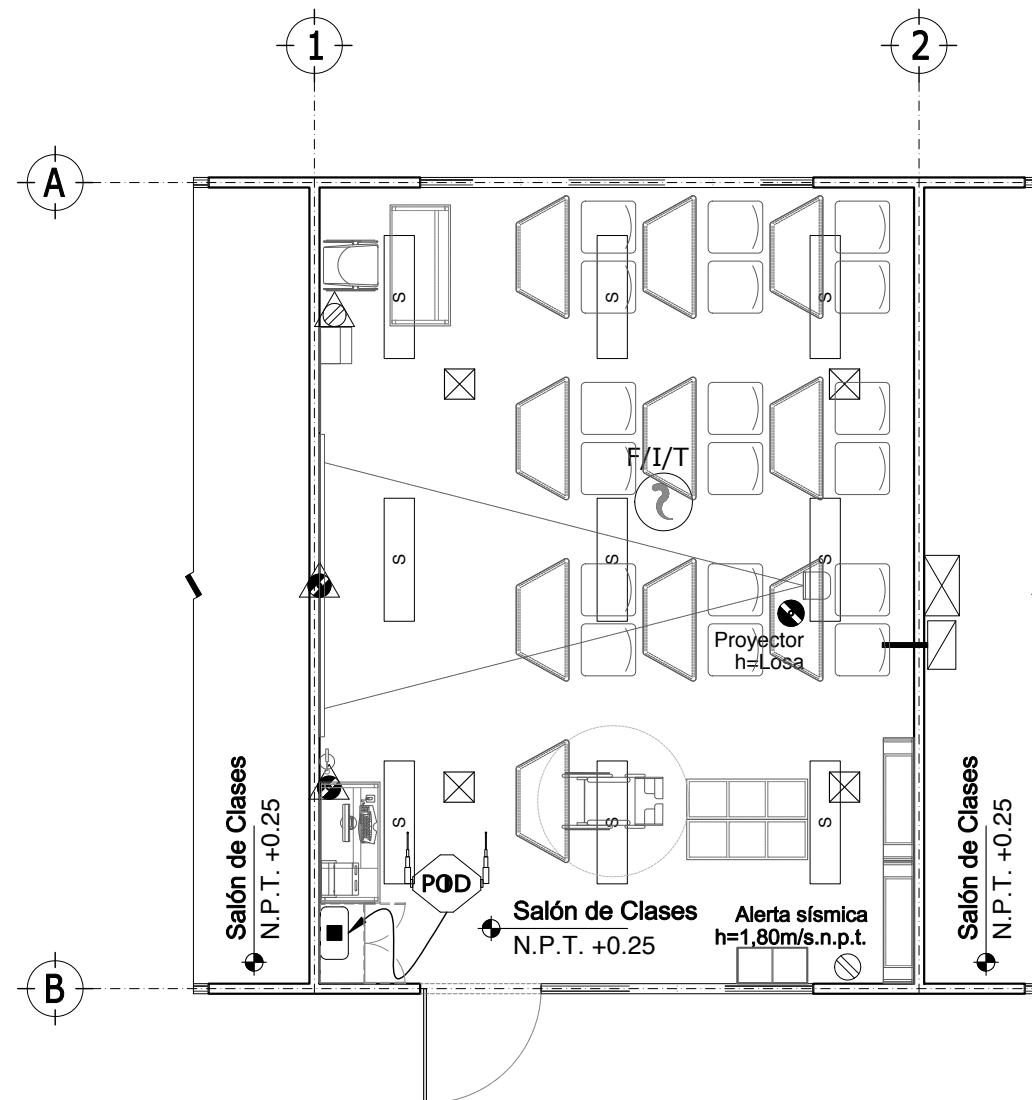


Tabla de Simbología Instalaciones
Salón de Clases:

Elemento	Descripción	Cantidad
Ingeniería Eléctrica		
☐	Luminario suspendido en losa a 2.70m/s.p.t. de 30.48x121.20x 8.26 ahorradora de energía, que cubra mínimo 133 luxes con luz fluorescente color blanco que garantice mínimo 46.000hr de vida útil.	09
⊗	Receptáculo doble polarizado a altura indicada	01
⚡	Receptáculo doble polarizado para servicio regulado a altura servicio regulado a una altura de 0.40 m/s.n.p.t.	02
⊙	Receptáculo doble polarizado para servicio regulado a altura indicada	01
⚡	Receptáculo doble polarizado con protección (tamper) a una altura de 0.40 m/s.n.p.t.	01
Ingeniería en Telecomunicaciones		
Ⓜ	Detector fotoeléctrico de humo a lecho bajo de losa colocación aparente.	01
Ⓜ	Access Point a una altura de 40cm del lecho bajo de losa.	01
■	Placa frontal de P.V.C. y registro a una altura de 40cm debajo del lecho bajo de losa.	01
Ingeniería de Aire Acondicionado		
⊗	Ducto de inyección principal	01
⊗	Ducto de retorno principal	01
⊗	Difusor de inyección con control de volumen	04
Ⓜ	Termostato de cuarto instalado a 1.50 m s.n.p.t.	01

* Los equipos de Aire acondicionado solo se requerirán en las zonas de la república donde no se obtenga el confort con medios pasivos.

Episodio:	Superficie:	Plano No.:
Salón de Clases 6.00 x 8.00	48.00 m2	TELES-I-01
Acotación:	Escala:	
Mts.	1:75	

9.4.3 INSTALACIONES.

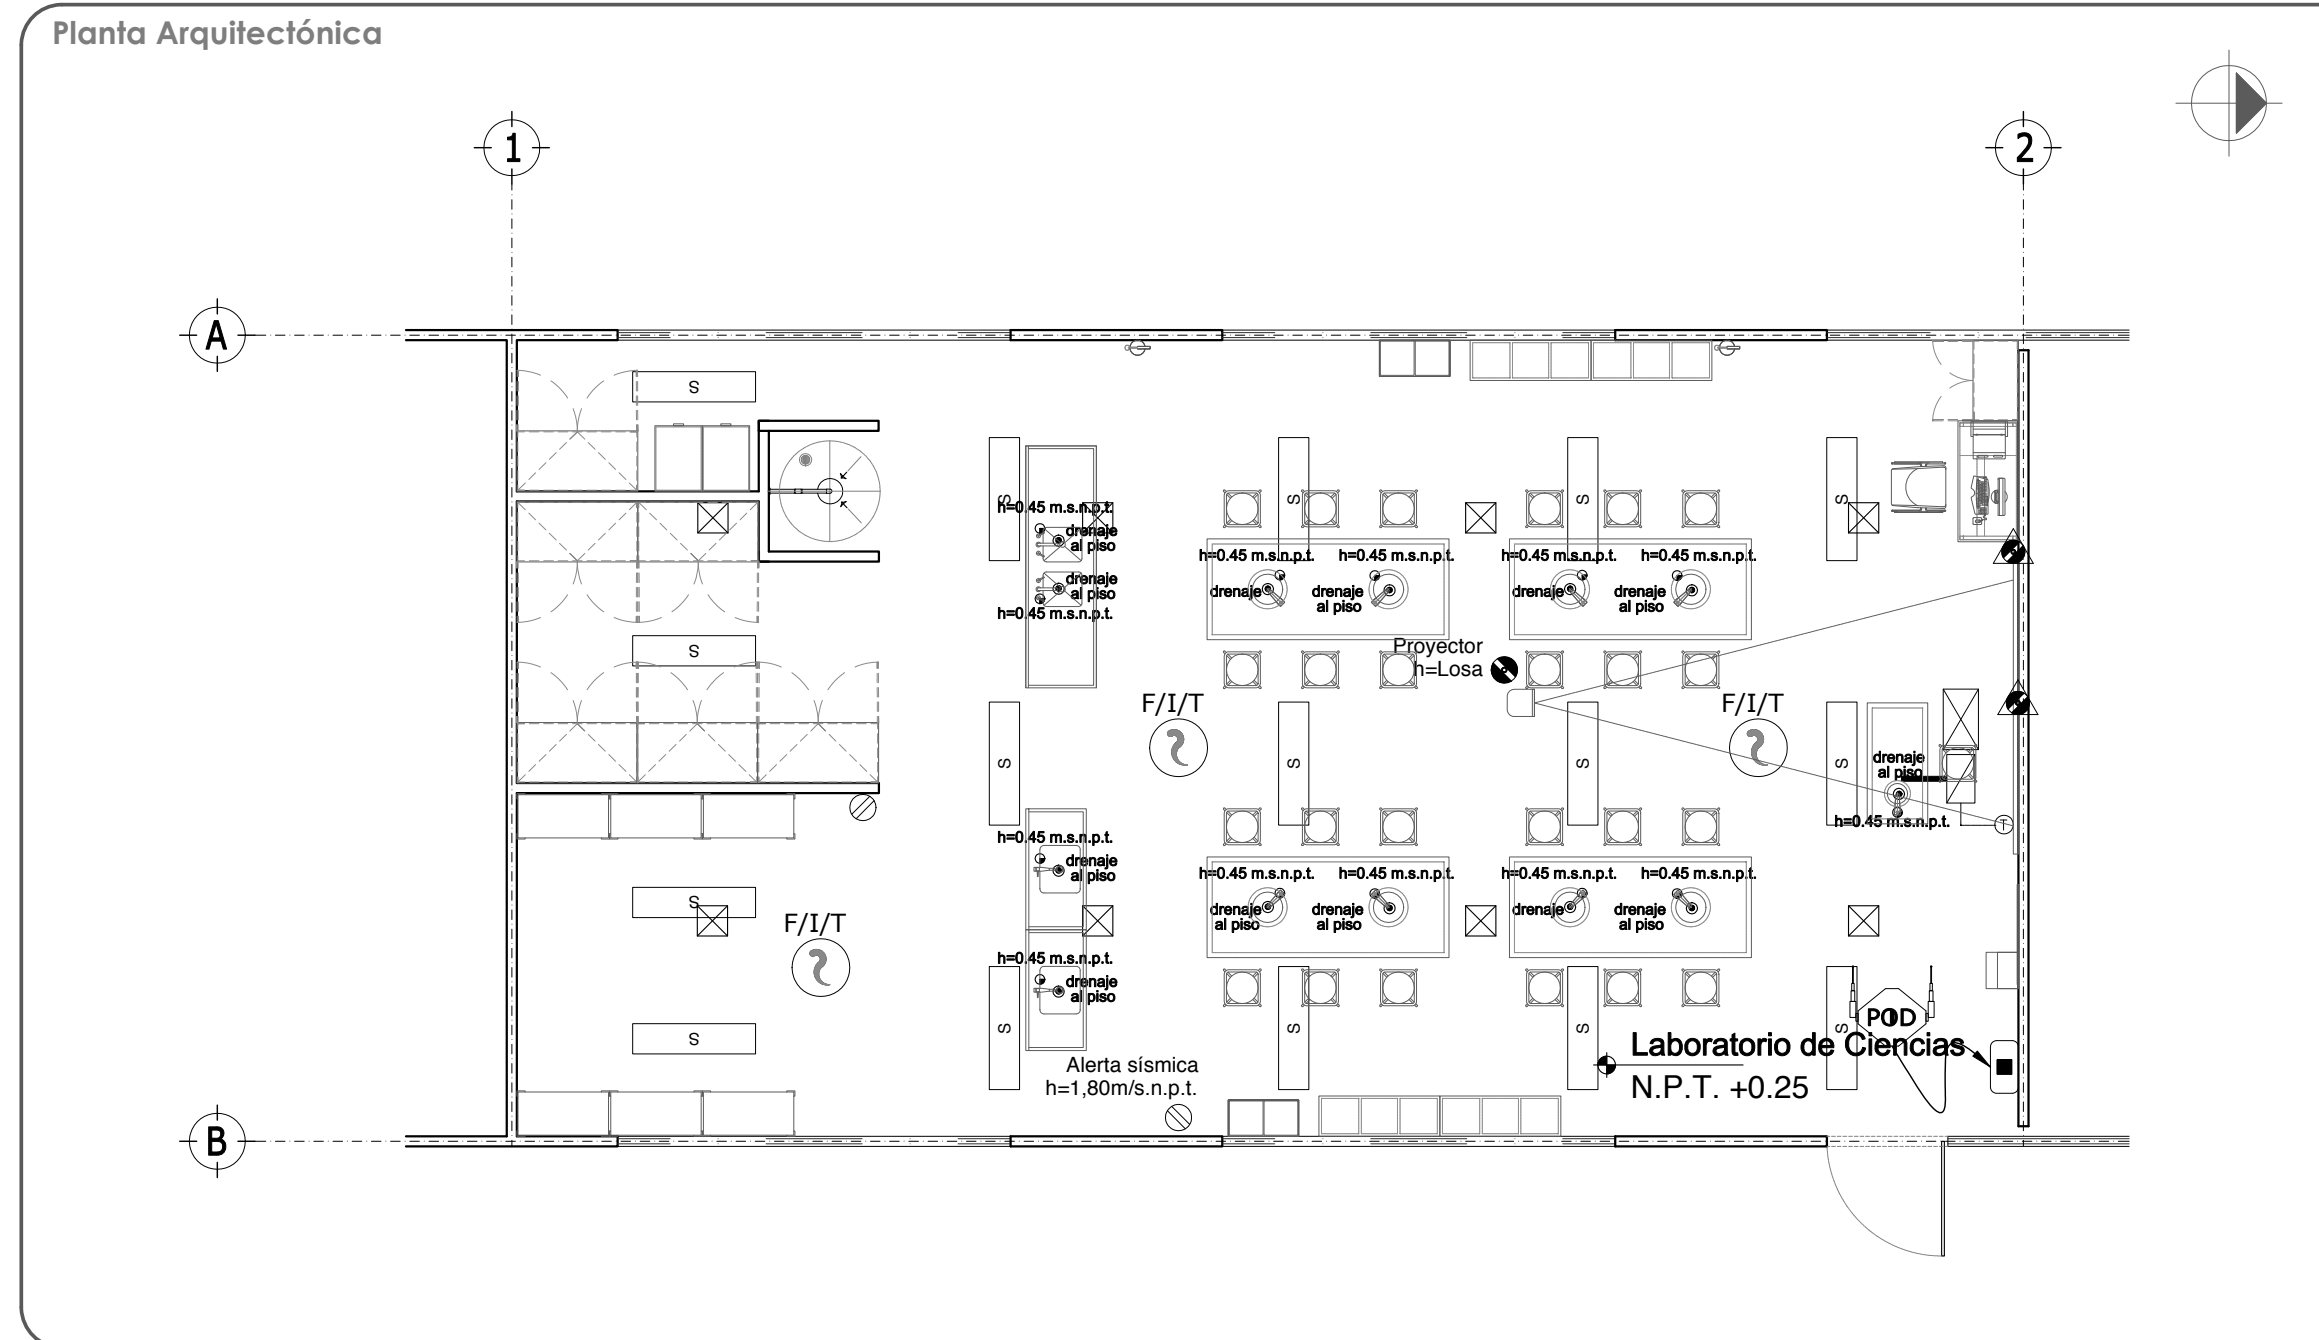



Tabla de Simbología Instalaciones
Laboratorio de Ciencias:

Elemento	Descripción	Cantidad
Ingeniería Eléctrica		
☐	Luminario suspendido en losa a 2.70m/s.p.t. de 30.48x121.20x 8.26 ahorradora de energía, que cubra mínimo 133 luxes con luz fluorescente color blanco que garantice mínimo 46,000hr de vida útil.	16
⊗	Receptáculo doble polarizado a altura indicada	01
⚡	Receptáculo doble polarizado para servicio regulado a altura servicio regulado a una altura de 0.40 m/s.n.p.t.	01
⦿	Receptáculo doble polarizado para servicio regulado a altura indicada	01
Ingeniería en Telecomunicaciones		
Ⓜ	Detector fotoeléctrico de humo a lecho bajo de losa colocación aparente.	02
Ⓜ	Access Point a una altura de 40cm del lecho bajo de losa.	01
Ⓜ	Placa frontal de P.V.C. y registro a una altura de 40cm debajo del lecho bajo de losa.	01
Ingeniería Hidrosanitaria		
⦿	Salida agua fría	13
⦿	Drenaje a piso	13
Ingeniería de Aire Acondicionado		
⊗	Ducto de inyección principal	01
⊗	Ducto de retorno principal	01
⊗	DI- Difusor de inyección con control de volumen	08
Ⓜ	Termostato de cuarto instalado a 1.50 m s.n.p.t.	01

* Los equipos de Aire acondicionado solo se requerirán en las zonas de la república donde no se obtenga el confort con medios pasivos.

Epoca:	Superficie:	Plano No.:
Lab. Ciencias 15.00 x 8.00	120.00 m2	TELES-I-02
Acotación:	Escala:	
Mts.	1:75	

9.4.3 INSTALACIONES.

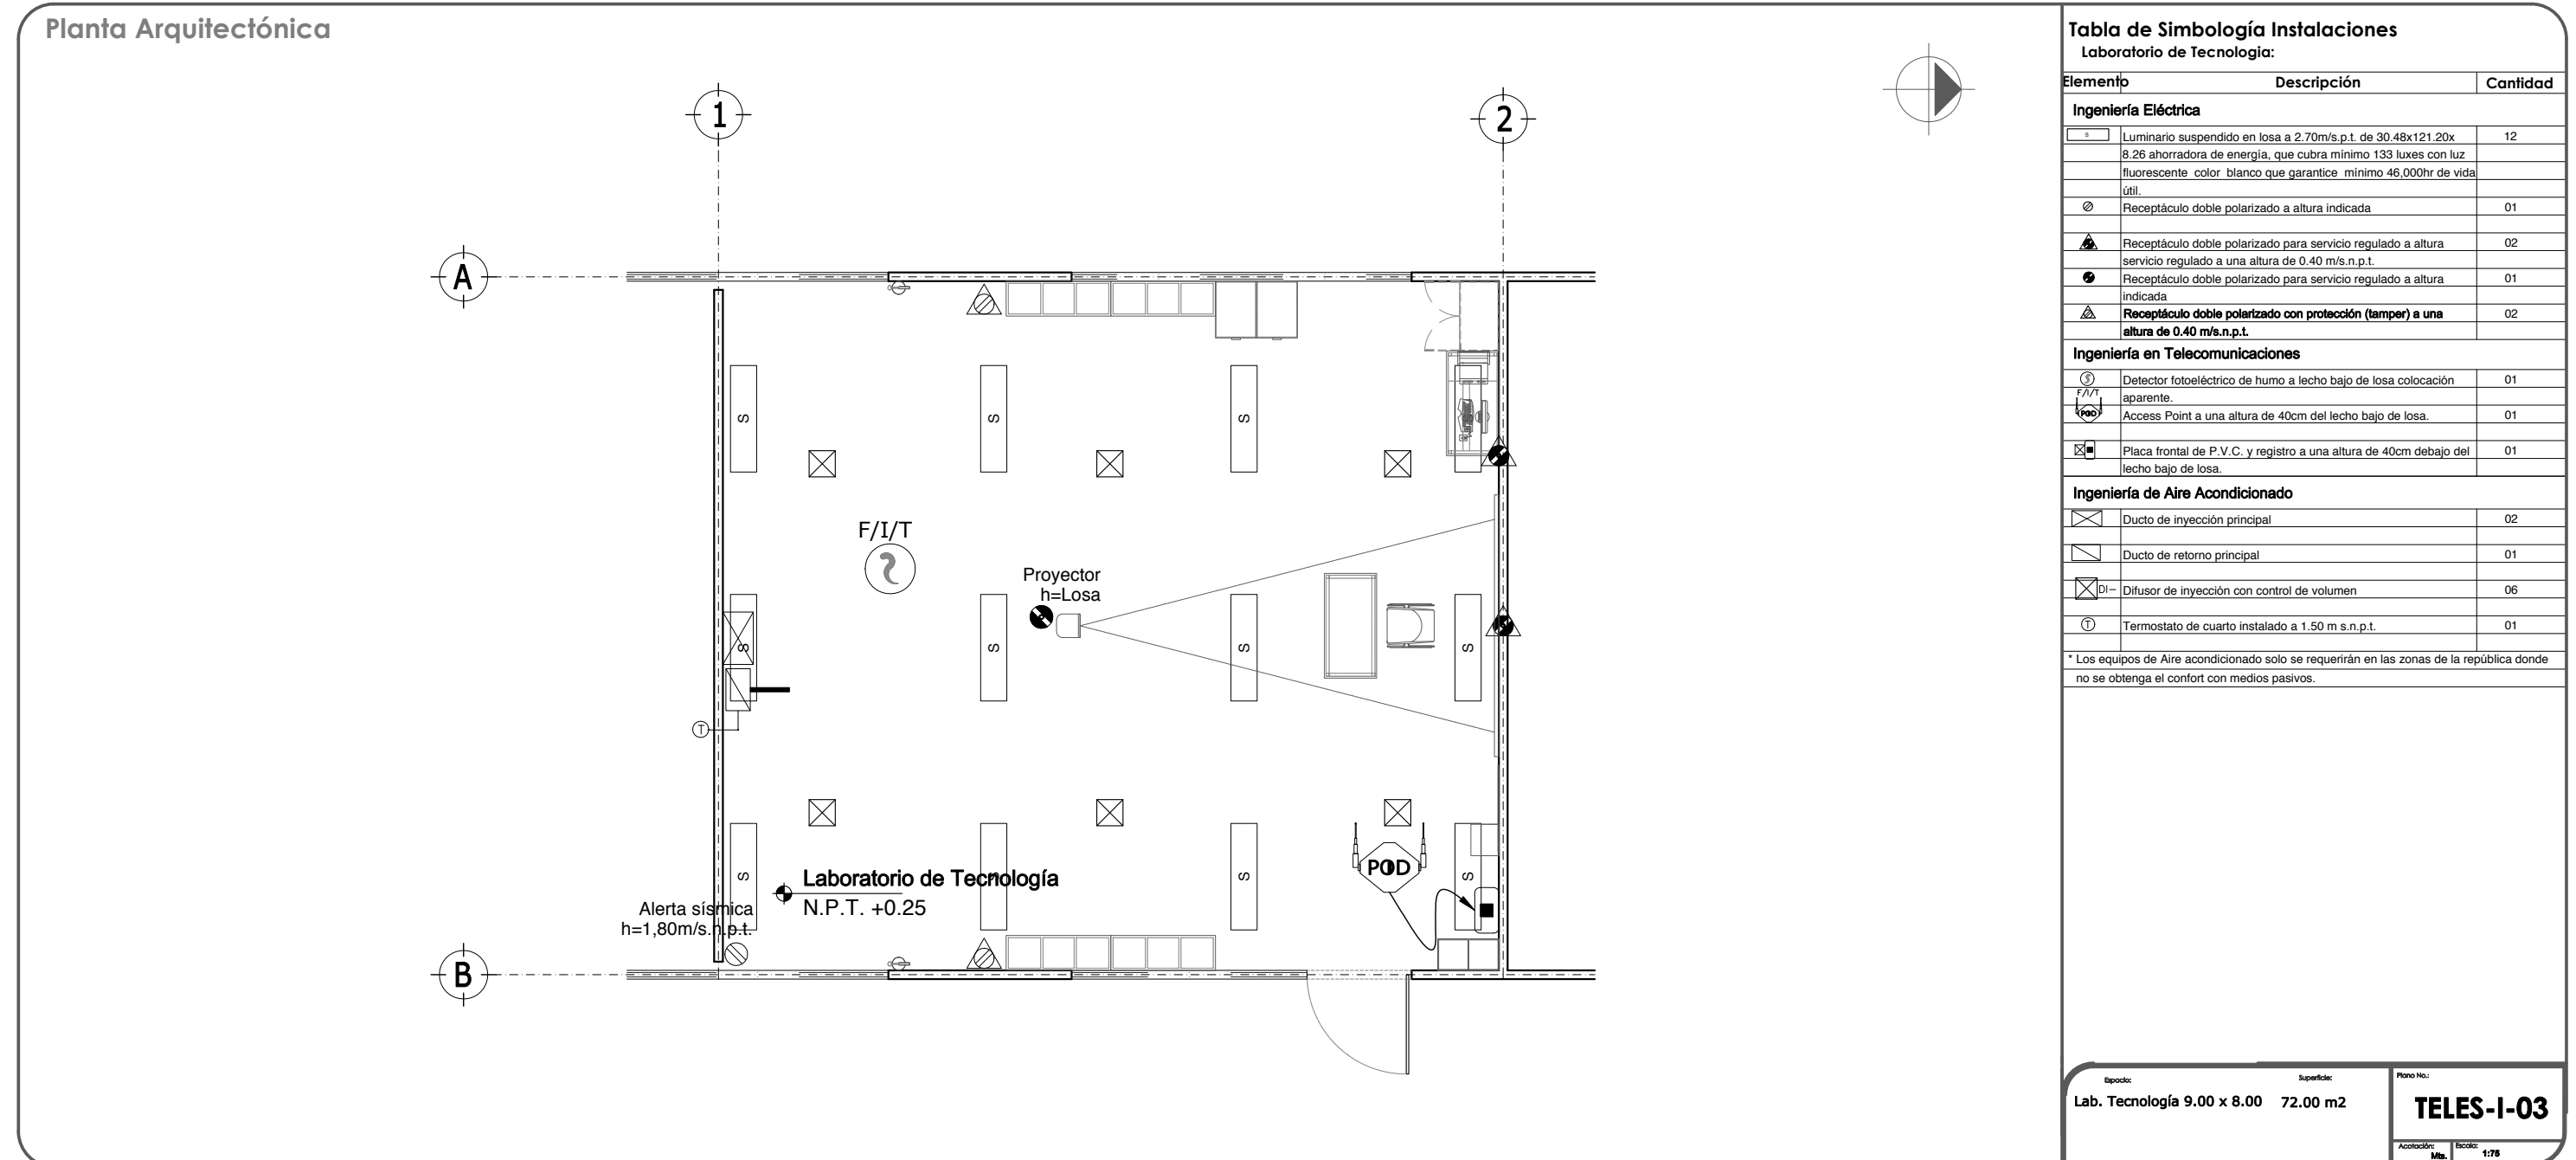

9.4.3 INSTALACIONES.

Planta Arquitectónica

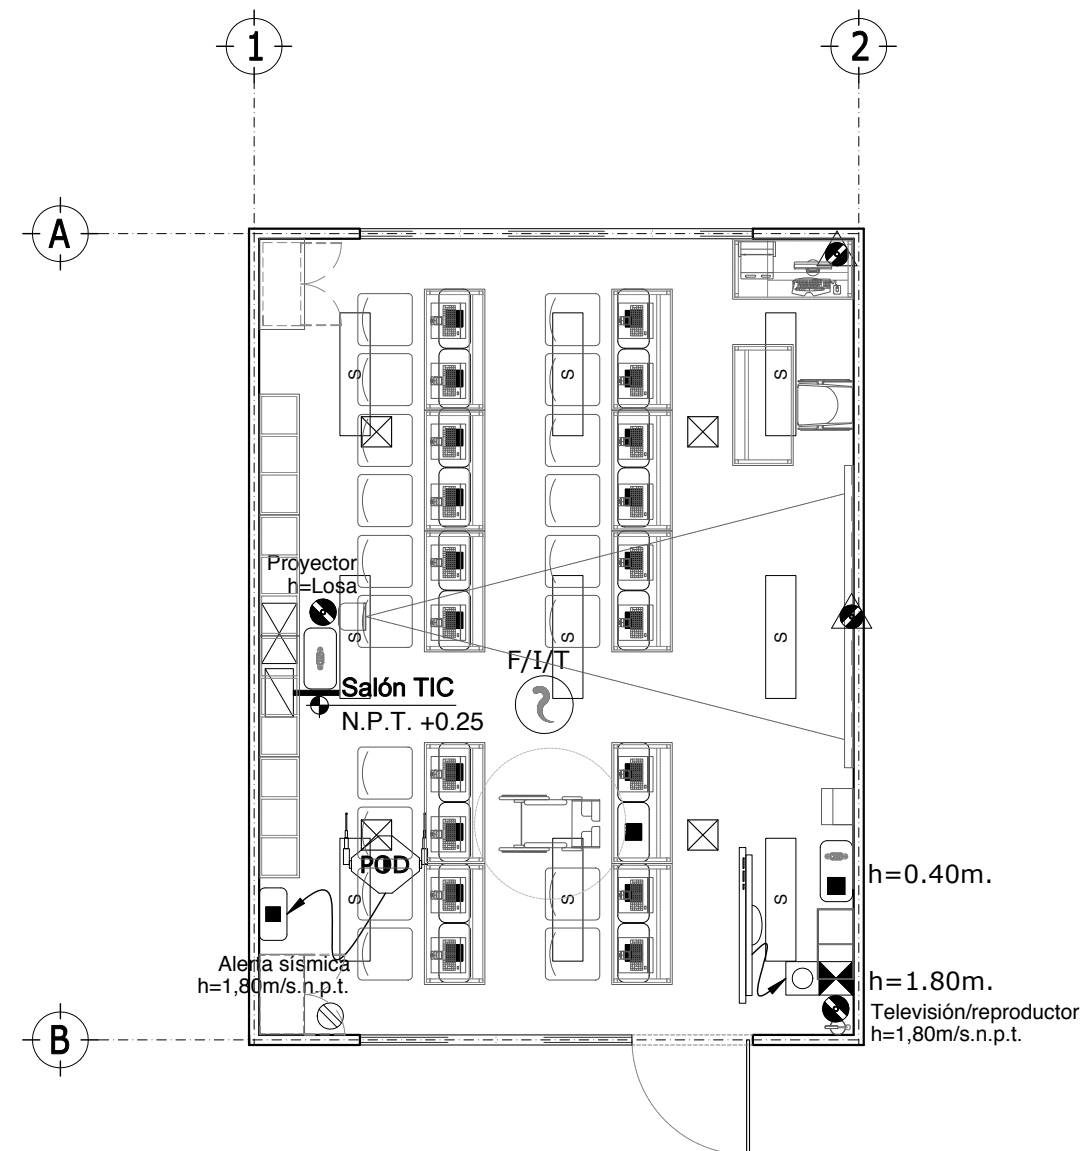


Tabla de Simbología Instalaciones

Salón TIC:

Elemento	Descripción	Cantidad
Ingeniería Eléctrica		
☐	Luminario suspendido en losa a 2.70m/s.p.t. de 30.48x121.20x 8.26 ahorradora de energía, que cubra mínimo 133 luxes con luz fluorescente color blanco que garantice mínimo 46.000hr de vida útil.	09
⊗	Receptáculo doble polarizado a altura indicada	01
⚠	Receptáculo doble polarizado para servicio regulado a altura servicio regulado a una altura de 0.40 m/s.n.p.t.	02
⊗	Receptáculo doble polarizado para servicio regulado a altura indicada	02
Ingeniería en Telecomunicaciones		
⊙	Detector fotoeléctrico de humo a lecho bajo de losa colocación aparente.	01
⊗	Access Point a una altura de 40cm del lecho bajo de losa.	01
⊗	Placa frontal de P.V.C. y registro a una altura de 40cm debajo del lecho bajo de losa.	01
⊗	Placa Frontal Sencilla De P.V.C. Antiflama, con un módulo, jack RJ-45 CAT-6	01
⊗	Placa frontal de P.V.C. antiflama, con un módulo de salida VGA	01
⊗	Placa frontal de P.V.C. antiflama, con un módulo de salida, jack	01
⊗	Televisor LCD de cristal líquido con tamaño de pantalla de 26", 32", 40" Y 56"	01
Ingeniería de Aire Acondicionado		
⊗	Ducto de inyección principal	02
⊗	Ducto de retorno principal	01
⊗	DI- Difusor de inyección con control de volumen	04
⊙	Termostato de cuarto instalado a 1.50 m s.n.p.t.	01

* Los equipos de Aire acondicionado solo se requerirán en las zonas de la república donde no se obtenga el confort con medios pasivos.

Epoca:	Superficie:	Plano No.:
Salón TIC: 6.00 x 8.00	64.00 m2	TELES-I-04
Acotación:	Escala:	
Mts.	1:75	

9.4.3 INSTALACIONES.

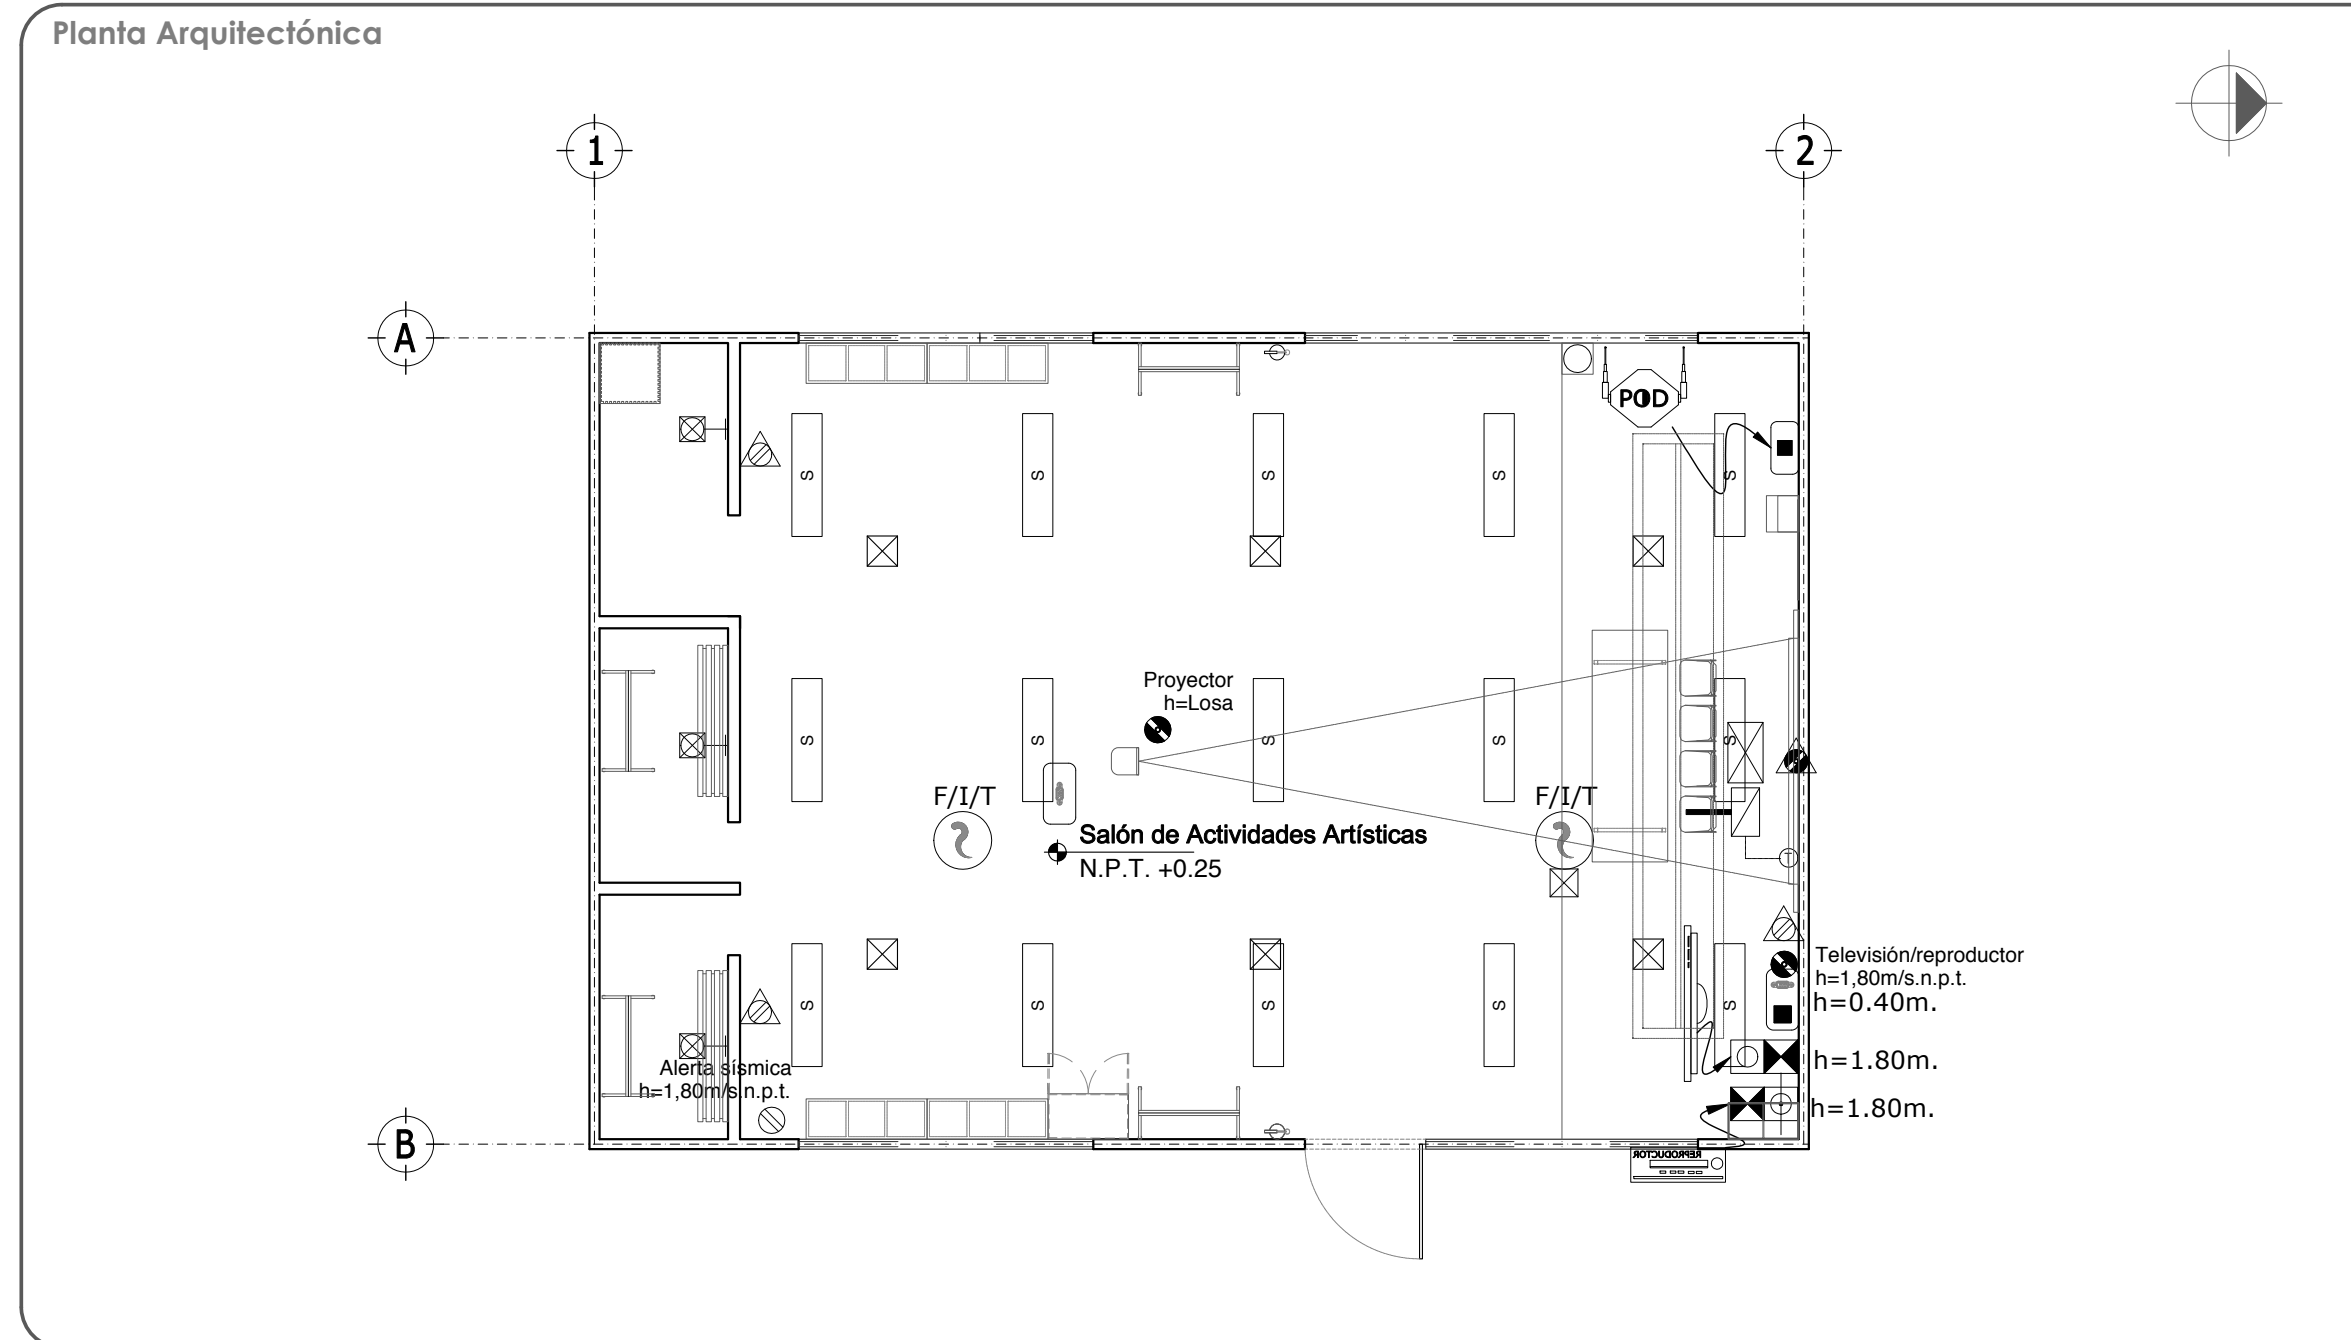


Tabla de Simbología Instalaciones
Salón de Actividades Artísticas:

Elemento	Descripción	Cantidad
Ingeniería Eléctrica		
☐	Luminario suspendido en losa a 2.70m/s.p.t. de 30.48x121.20x 8.26 ahorradora de energía, que cubra mínimo 133 luxes con luz fluorescente color blanco que garantice mínimo 46.000hr de vida útil.	15
⊗	Receptáculo doble polarizado a altura indicada	01
⚡	Receptáculo doble polarizado para servicio regulado a altura servicio regulado a una altura de 0.40 m/s.n.p.t.	01
⊗	Receptáculo doble polarizado para servicio regulado a altura indicada.	02
⚡	Receptáculo doble polarizado con protección (tamper) a una altura de 0.40 m/s.n.p.t.	03
⊗	Luminario arbotante de 11cm de ancho y 19.69, con difusor resistente al alto impacto y a prueba de humedad.	01
Ingeniería en Telecomunicaciones		
⊗	Detector fotoeléctrico de humo a lecho bajo de losa colocación aparente.	01
⊗	Access Point a una altura de 40cm del lecho bajo de losa.	01
⊗	Placa frontal de P.V.C. y registro a una altura de 40cm debajo del lecho bajo de losa.	01
⊗	Placa Frontal Sencilla De P.V.C. Antiflama, con un módulo, jack RJ-45 CAT-6	01
⊗	Placa frontal de P.V.C. antiflama, con un módulo de salida VGA	01
⊗	Placa frontal de P.V.C. antiflama, con un módulo de salida, jack	01
⊗	Televisor LCD de cristal líquido con tamaño de pantalla de 26", 32", 40" Y 56"	01
⊗	Reproductor de discos de video digital DVD convertidor digital-análogo	01
⊗	Placa distribuidor de señal de televisión de paso con adaptador tipo T y conector tipo F	01
Ingeniería de Aire Acondicionado		
⊗	Ducto de inyección principal	01
⊗	Ducto de retorno principal	01
⊗	DI- Difusor de inyección con control de volumen	06
⊗	Termostato de cuarto instalado a 1.50 m s.n.p.t.	01
* Los equipos de Aire acondicionado solo se requerirán en las zonas de la república donde no se obtenga el confort con medios pasivos.		

Epoca: **Salón de Actividades Artísticas** Superficie: 12.00 x 8.00 96.00 m2 Plano No: **TELES-I-05**
Aceleración: Mts. Escala: 1:75

9.4.3 INSTALACIONES.

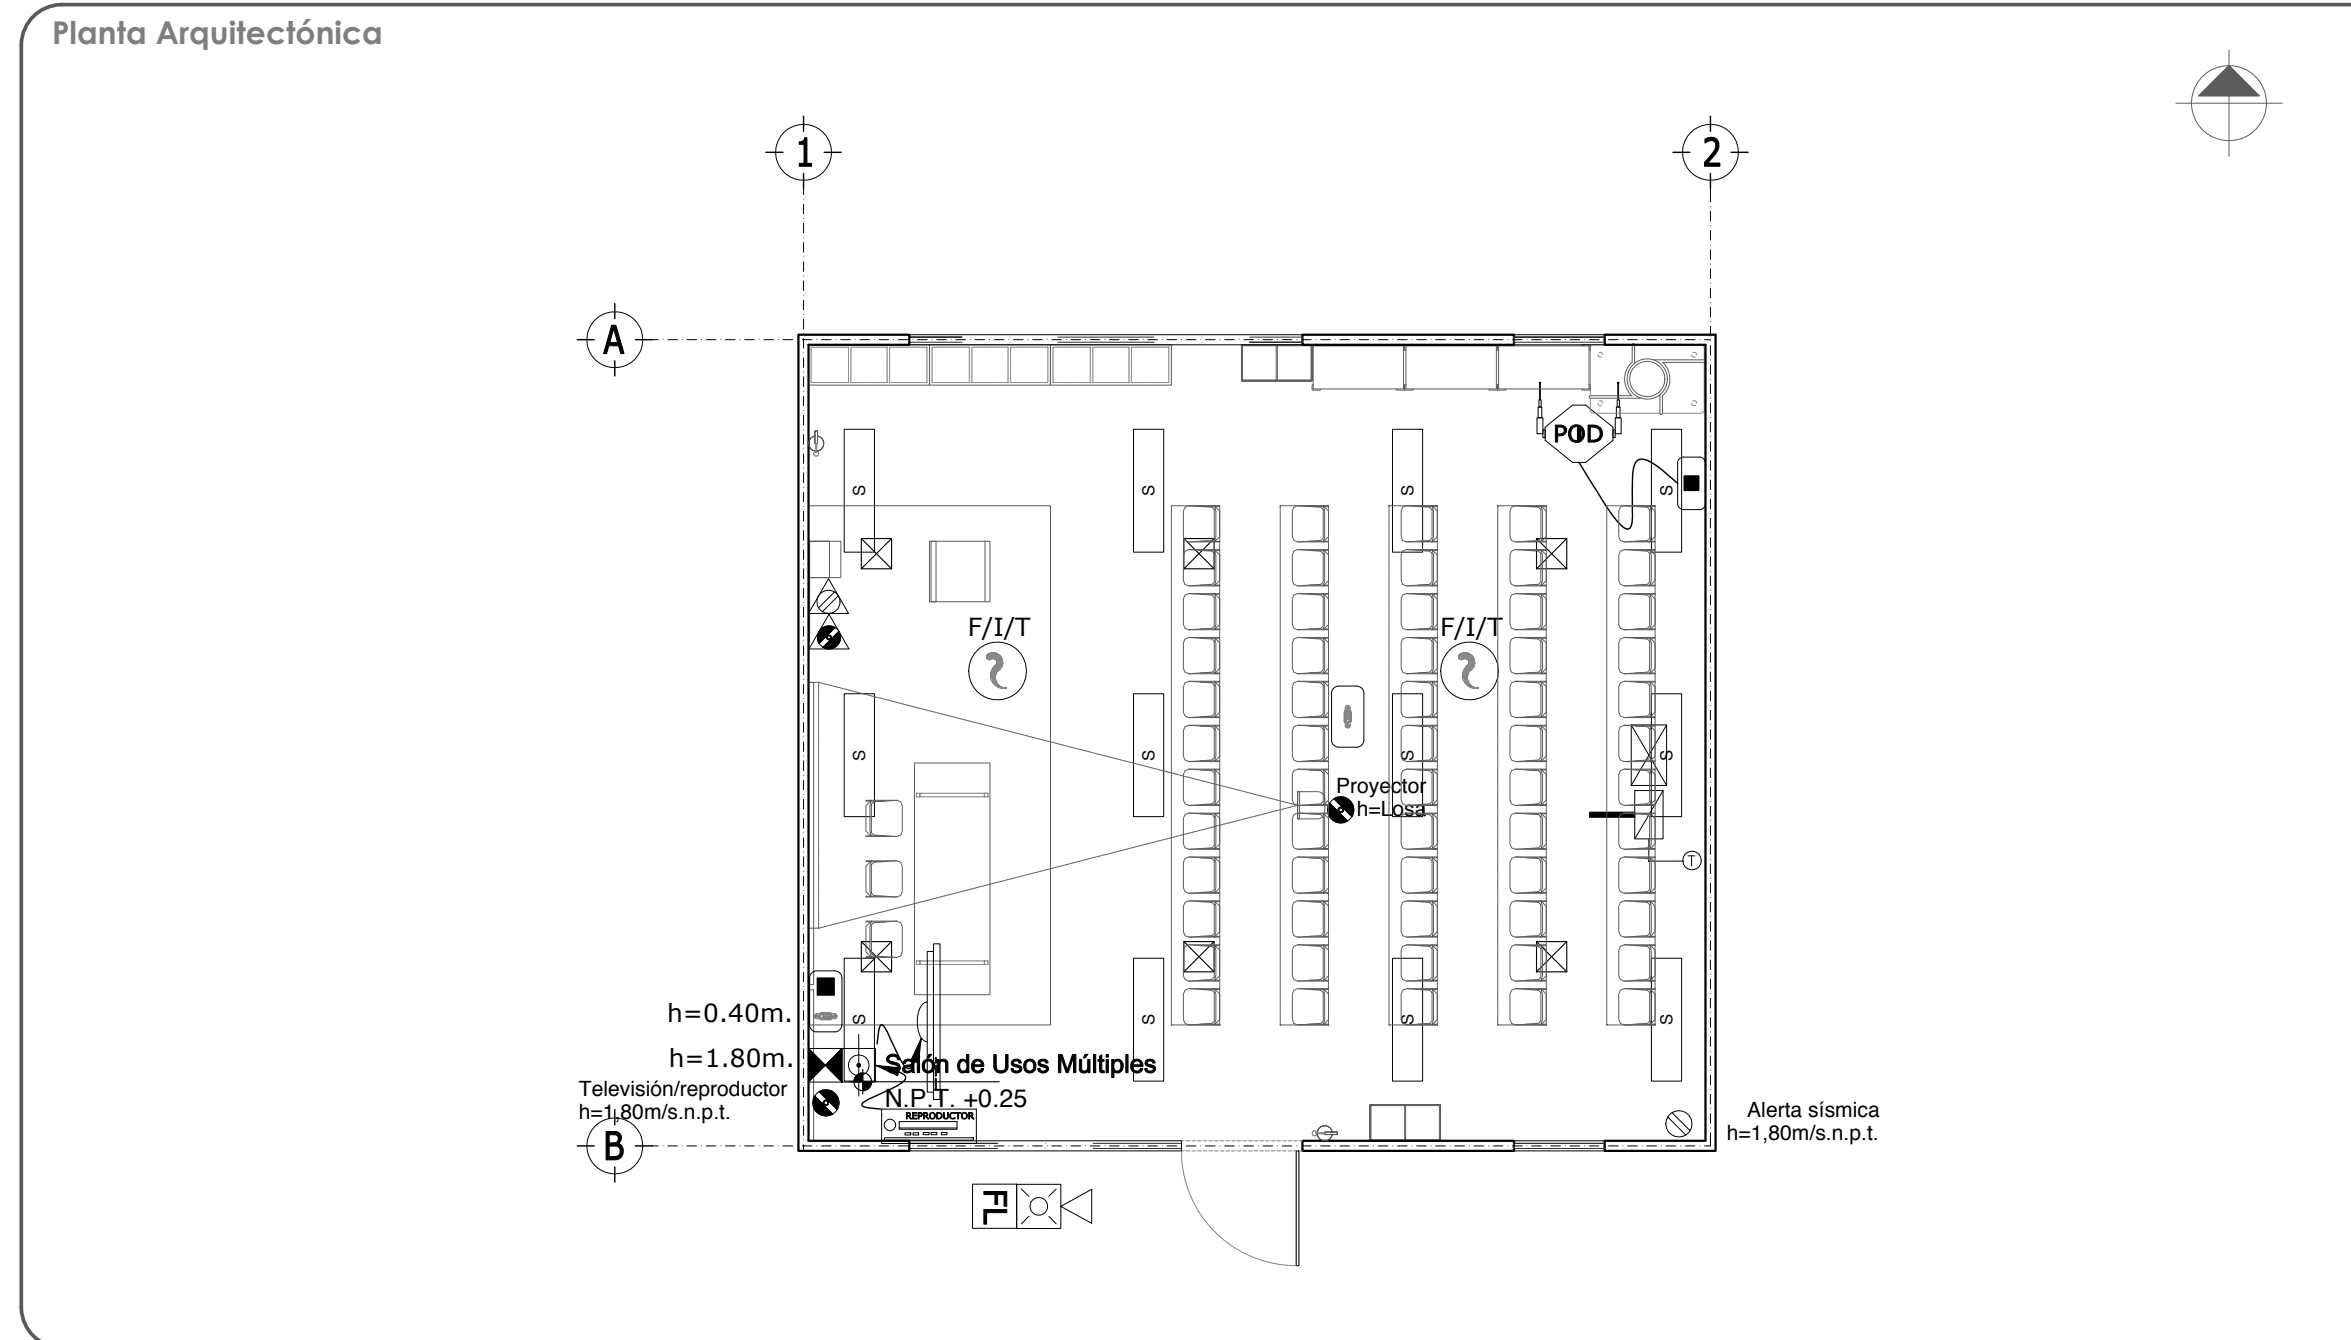


Tabla de Simbología Instalaciones
Salón de Usos Múltiples:

Elemento	Descripción	Cantidad
Ingeniería Eléctrica		
☐	Luminario suspendido en losa a 2.70m/s.p.t. de 30.48x121.20x 8.26 ahorradora de energía, que cubra mínimo 133 luxes con luz fluorescente color blanco que garantice mínimo 46.000hr de vida útil.	12
⊗	Receptáculo doble polarizado a altura indicada	01
⚡	Receptáculo doble polarizado para servicio regulado a altura	01
⚡	servicio regulado a una altura de 0.40 m/s.n.p.t.	01
⚡	Receptáculo doble polarizado para servicio regulado a altura indicada	01
⚡	Receptáculo doble polarizado con protección (tamper) a una altura de 0.40 m/s.n.p.t.	01
Ingeniería en Telecomunicaciones		
Ⓜ	Detector fotoeléctrico de humo a lecho bajo de losa colocación aparente.	02
Ⓜ	Access Point a una altura de 40cm del lecho bajo de losa.	01
Ⓜ	Placa frontal de P.V.C. y registro a una altura de 40cm debajo del lecho bajo de losa.	01
Ⓜ	Televisor LCD de cristal líquido con tamaño de pantalla de 26", 32", 40" Y 56"	01
Ⓜ	Reproductor de discos de video digital DVD convertidor digital-análogo	01
Ⓜ	Placa distribuidor de señal de televisión de paso con adaptador tipo T y conector tipo F	01
Ⓜ	Placa frontal de P.V.C. antífama, con un módulo de salida VGA	01
Ⓜ	Placa frontal de P.V.C. antífama, con un módulo de salida, jack	01
Ingeniería de Aire Acondicionado		
Ⓜ	Ducto de inyección principal	01
Ⓜ	Ducto de retorno principal	01
Ⓜ	Difusor de inyección con control de volumen	06
Ⓜ	Termostato de cuarto instalado a 1.50 m s.n.p.t.	01
* Los equipos de Aire acondicionado solo se requerirán en las zonas de la república donde no se obtenga el confort con medios pasivos.		
Espacio: Salón de Usos Múltiples		Plano No: TELES-I-06
Superficie: 9.00 x 8.00	72.00 m2	Acotación: Mts. Escala: 1:75

9.4.3 INSTALACIONES.

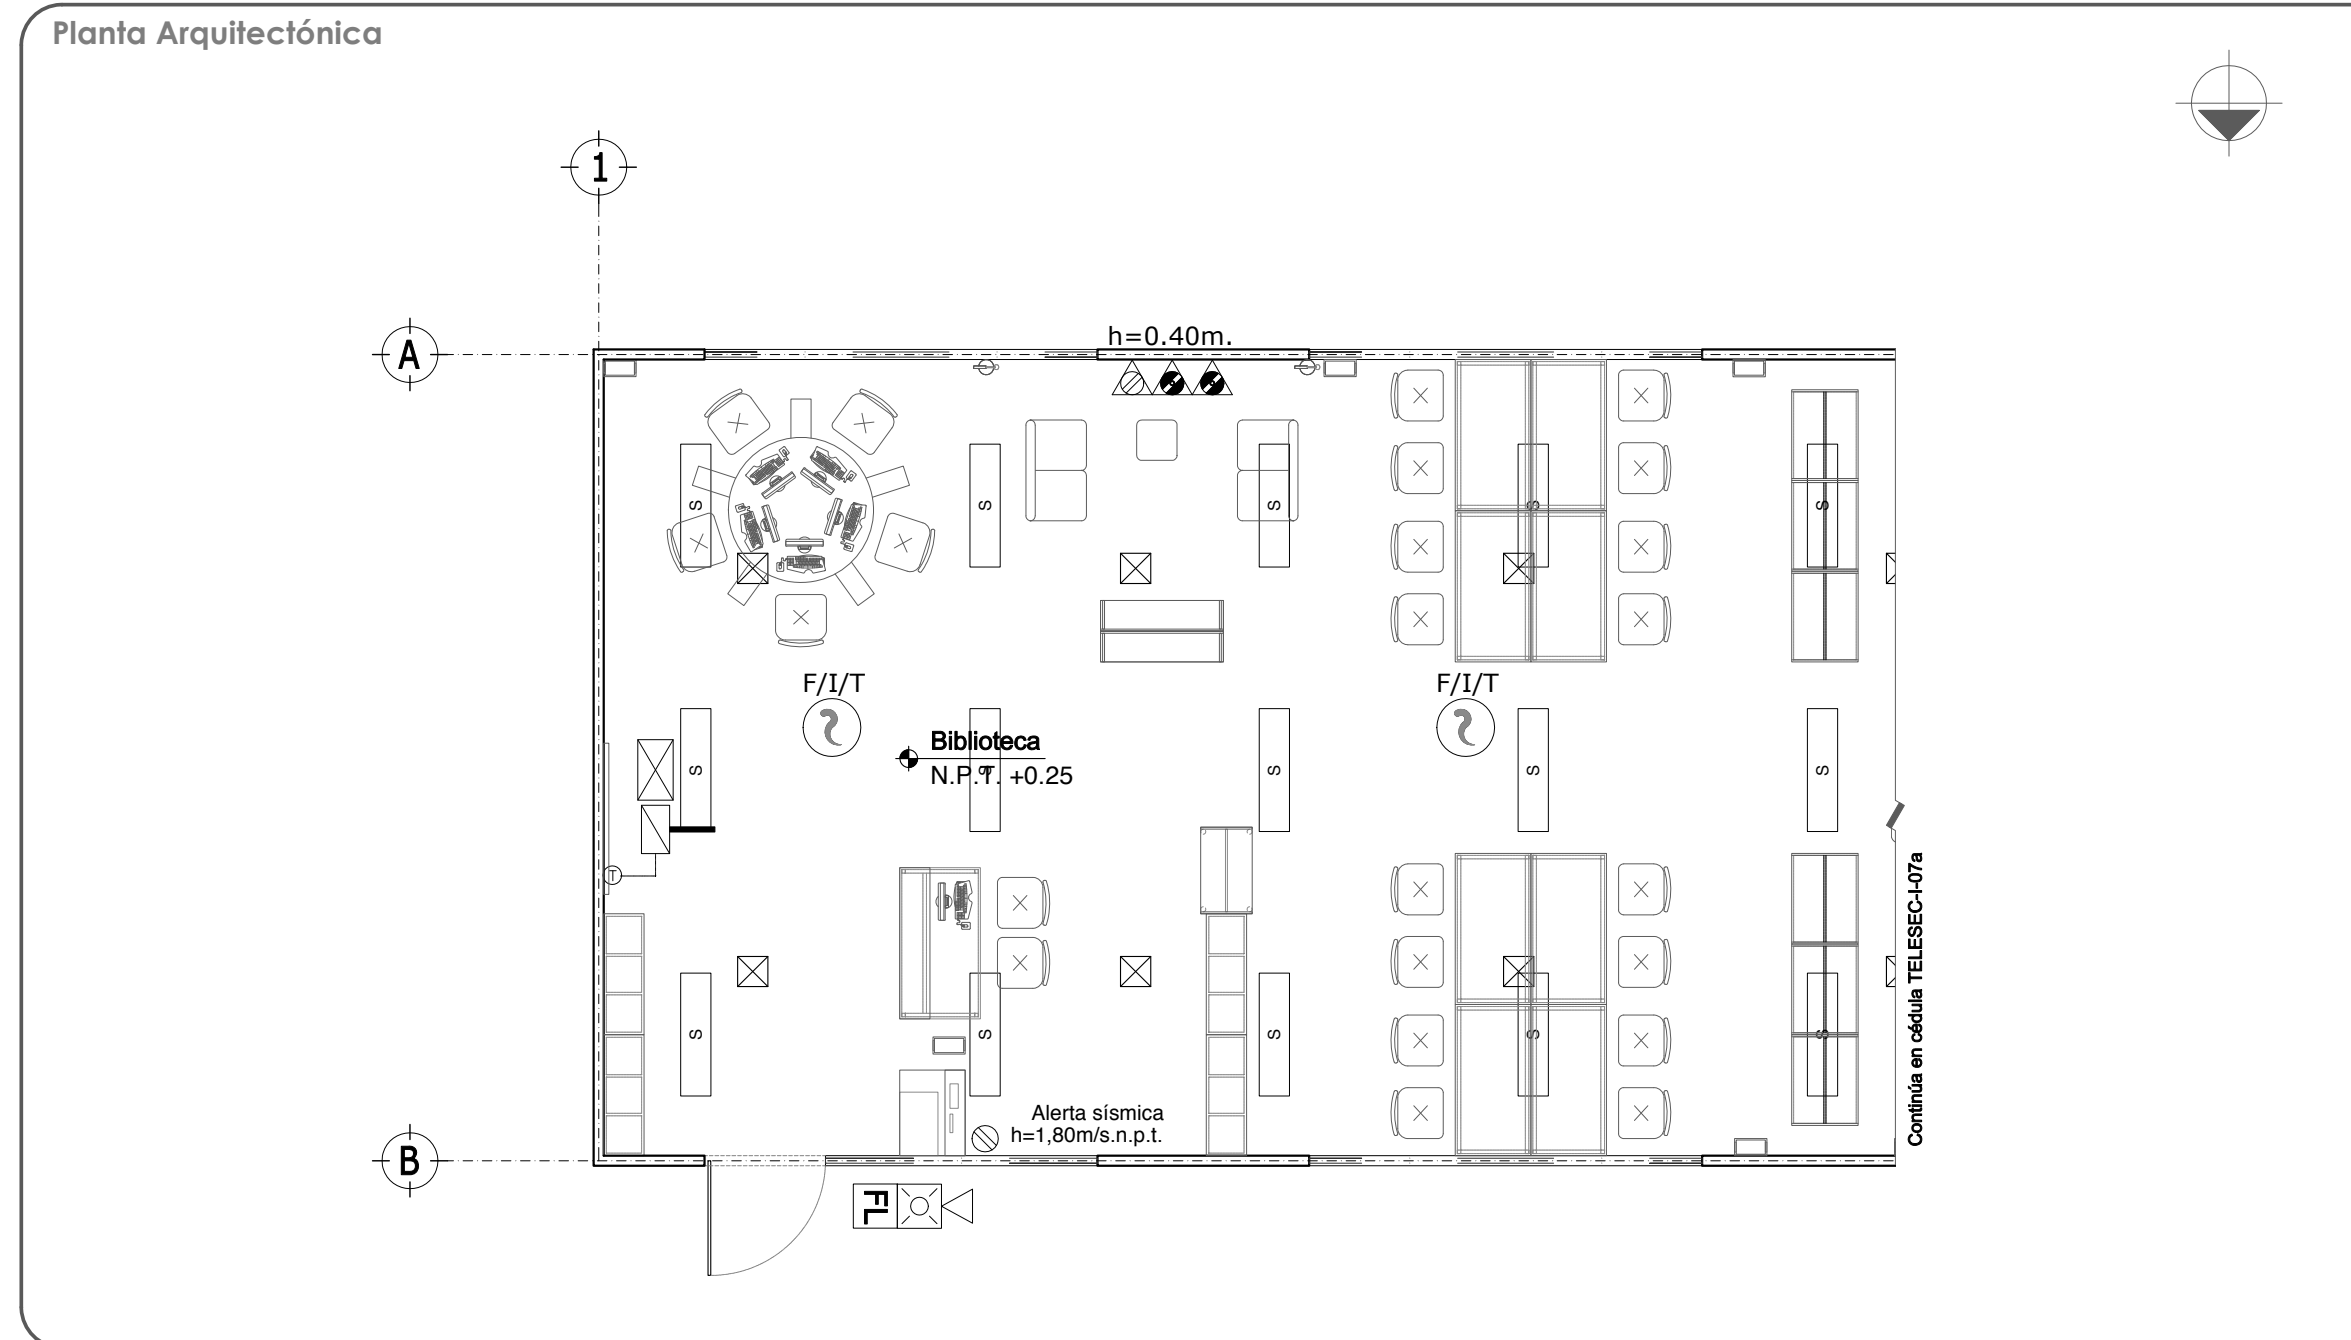


Tabla de Simbología Instalaciones
Biblioteca Sección I:

Elemento	Descripción	Cantidad
Ingeniería Eléctrica		
☐	Luminario suspendido en losa a 2.70m/s.p.t. de 30.48x121.20x 8.26 ahorradora de energía, que cubra mínimo 133 luxes con luz fluorescente color blanco que garantice mínimo 46.000hr de vida útil.	23
⊗	Receptáculo doble polarizado a altura indicada	01
⚠	Receptáculo doble polarizado para servicio regulado a altura servicio regulado a una altura de 0.40 m/s.n.p.t.	02
⊗	Receptáculo doble polarizado para servicio regulado a altura indicada	01
⚠	Receptáculo doble polarizado con protección (tamper) a una altura de 0.40 m/s.n.p.t.	01
Ingeniería en Telecomunicaciones		
Ⓜ	Detector fotoeléctrico de humo a lecho bajo de losa colocación aparente.	03
Ⓜ	Access Point a una altura de 40cm del lecho bajo de losa.	01
Ⓜ	Placa frontal de P.V.C. y registro a una altura de 40cm debajo del lecho bajo de losa.	01
Ⓜ	Módulo de alarma audiovisual a una altura de 2.60m	01
FL	Fin de línea para luz estroboscópica	01
Ⓜ	Placa frontal de P.V.C. antifiama, con un módulo de salida VGA	01
Ⓜ	Placa frontal de P.V.C. antifiama, con un módulo de salida, jack	01
Ingeniería de Aire Acondicionado		
Ⓜ	Salida agua fría	04
Ⓜ	Salida sanitaria en muro	02
Ⓜ	Drenaje a piso	02
Ⓜ	Coladera en piso	02
* Los equipos de Aire acondicionado solo se requerirán en las zonas de la república donde no se obtenga el confort con medios pasivos.		
Espacio: Biblioteca 21.00 x 8.00		Superficie: 168.00 m2
Plano No: TELES-I-07		Acotación: Mts. Escala: 1:75

9.4.3 INSTALACIONES.

Planta Arquitectónica

Tabla de Simbología Instalaciones
Biblioteca Sección II:

Elemento	Descripción	Cantidad
Ingeniería Eléctrica		
☒	Luminario suspendido en losa a 2.70m/s.p.t. de 30.48x121.20x 8.26 ahorradora de energía, que cubra mínimo 133 luxes con luz fluorescente color blanco que garantice mínimo 46,000hr de vida útil.	23
⊗	Receptáculo doble polarizado a altura indicada	01
⚡	Receptáculo doble polarizado para servicio regulado a altura servicio regulado a una altura de 0.40 m/s.n.p.t.	02
⊗	Receptáculo doble polarizado para servicio regulado a altura indicada	01
⚡	Receptáculo doble polarizado con protección (tamper) a una altura de 0.40 m/s.n.p.t.	01
Ingeniería en Telecomunicaciones		
Ⓜ	Detector fotoeléctrico de humo a lecho bajo de losa colocación aparente.	03
Ⓜ	Access Point a una altura de 40cm del lecho bajo de losa.	01
Ⓜ	Placa frontal de P.V.C. y registro a una altura de 40cm debajo del lecho bajo de losa.	01
Ⓜ	Módulo de alarma audiovisual a una altura de 2.80m	01
Ⓜ	Placa frontal de P.V.C. antifiama, con un módulo de salida VGA	01
Ⓜ	Placa frontal de P.V.C. antifiama, con un módulo de salida, jack	01
Ingeniería de Aire Acondicionado		
Ⓜ	Salida agua fría	04
Ⓜ	Salida sanitaria en muro	02
Ⓜ	Drenaje a piso	02
Ⓜ	Coladera en piso	02

* Los equipos de Aire acondicionado solo se requerirán en las zonas de la república donde no se obtenga el confort con medios pasivos.

Episodio: Biblioteca 21.00 x 8.00 Superficie: 168.00 m2 Plano No: **TELES-I-07a**
Acotación: Mts. Escala: 1:75

9.4.3 INSTALACIONES.

Planta Arquitectónica

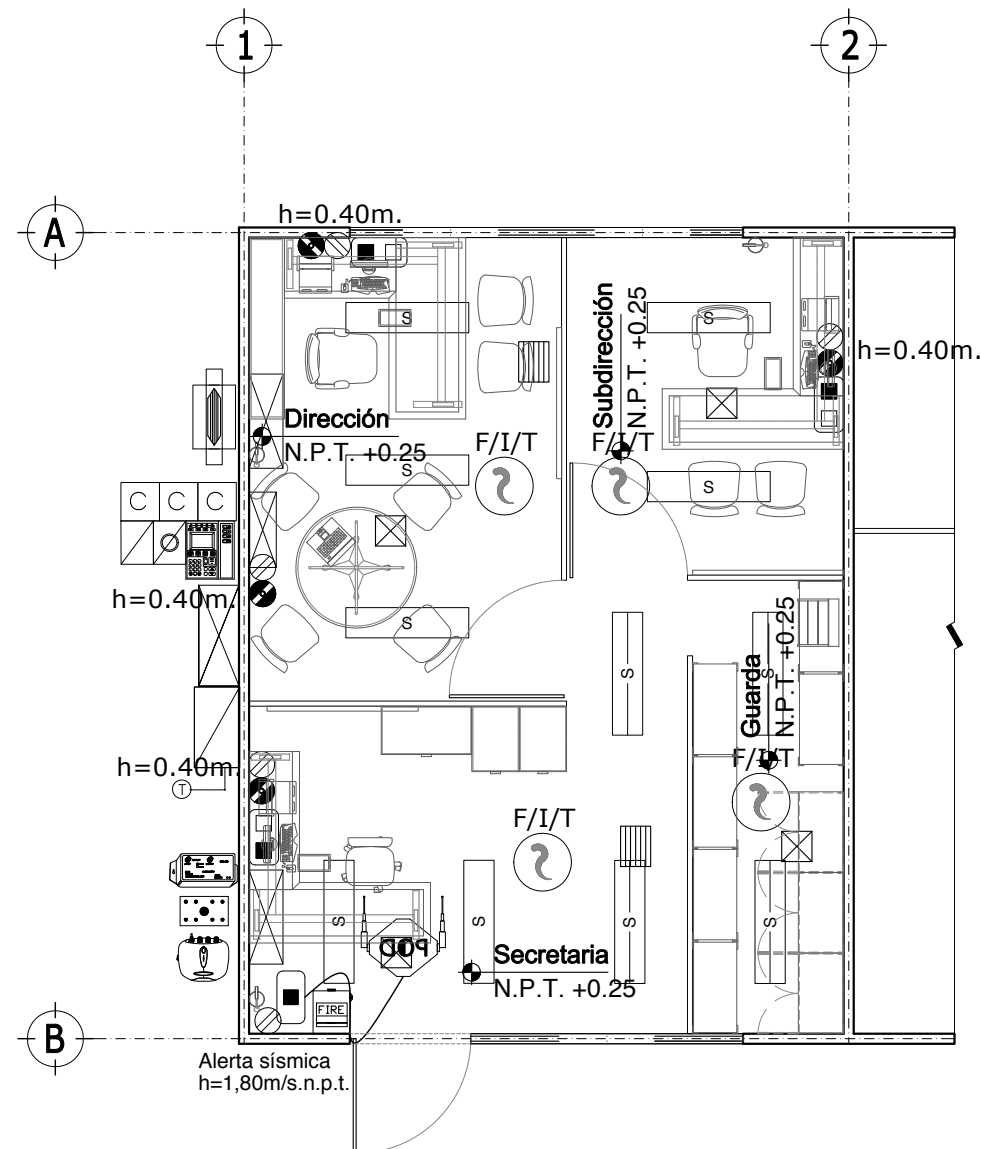


Tabla de Simbología Instalaciones

Dirección:

Elemento	Descripción	Cantidad
Ingeniería Eléctrica		
☐	Luminario suspendido en losa a 2.70m/s.p.t. de 30.48x121.20x 8.26 ahorradora de energía, que cubra mínimo 133 luxes con luz fluorescente color blanco que garantice mínimo 46,000hr de vida útil.	07
☐	Luminario suspendido en losa a 2.70m/s.p.t. de 30.48x121.20x 8.26 ahorradora de energía, que cubra mínimo 133 luxes con luz fluorescente color blanco que garantice mínimo 46,000hr de vida útil de una lámpara	04
⚠	Receptáculo doble polarizado con protección (tamper) a altura indicada	00
⊗	Receptáculo doble polarizado a altura indicada	05
⊙	Receptáculo doble polarizado para servicio regulado a altura indicada	01
Ingeniería en Telecomunicaciones		
☉	Detector fotoeléctrico de humo a lecho bajo de losa colocación aparente.	04
☐	Access Point a una altura de 40cm del lecho bajo de losa.	01
☐	Placa frontal de P.V.C. y registro a una altura de 40cm debajo del lecho bajo de losa.	01
☐	Placa frontal doble de P.V.C. antiflama, con dos módulos, jack RJ-45 categoría 6	03
☐	Estación manual de alarma de doble acción disparo y aborto a una altura de 1.50m	01
☐	Módulo de control inteligente	03
☐	Fuente auxiliar de energía de 6 amp.	01
☐	Amplificador para el sistema de voz a h=1.50m	01
☐	Registro telefónico aparente sobre muro a .40m	03
☐	Panel de control inteligente central	01
☐	Derivador de señal con una entrada de alimentación y ocho salidas de distribución instalado dentro del registro tipo telefónico.	01
☐	Amplificador de señal de la antena HD	01
☐	Amplificador y distribuidor de señal para televisión instalado dentro del registro tipo telefónico.	01
☐	Rack metálico	01

Epoca:	Superficie:	Plano No.:
Administración	6.00 x 8.00 48.00 m2	TELES-I-08
Acotación:	Mts.	Escala: 1:75

9.4.3 INSTALACIONES.

Planta Arquitectónica

Tabla de Simbología Instalaciones

Dirección (Continuación):

Elemento	Descripción	Cantidad
Ingeniería de Aire Acondicionado		
☒	Ducto de inyección principal	01
☒	Ducto de retorno principal	01
☒	Difusor de inyección con control de volumen	03
Ⓢ	Termostato de cuarto instalado a 1.50 m s.n.p.t.	01

* Los equipos de Aire acondicionado solo se requerirán en las zonas de la república donde no se obtenga el confort con medios pasivos.

Epoca:	Superficie:	Plano No.:
Administración	6.00 x 8.00 48.00 m2	TELES-I-08a
Anotación:	Escala:	

9.4.3 INSTALACIONES.

Planta Arquitectónica

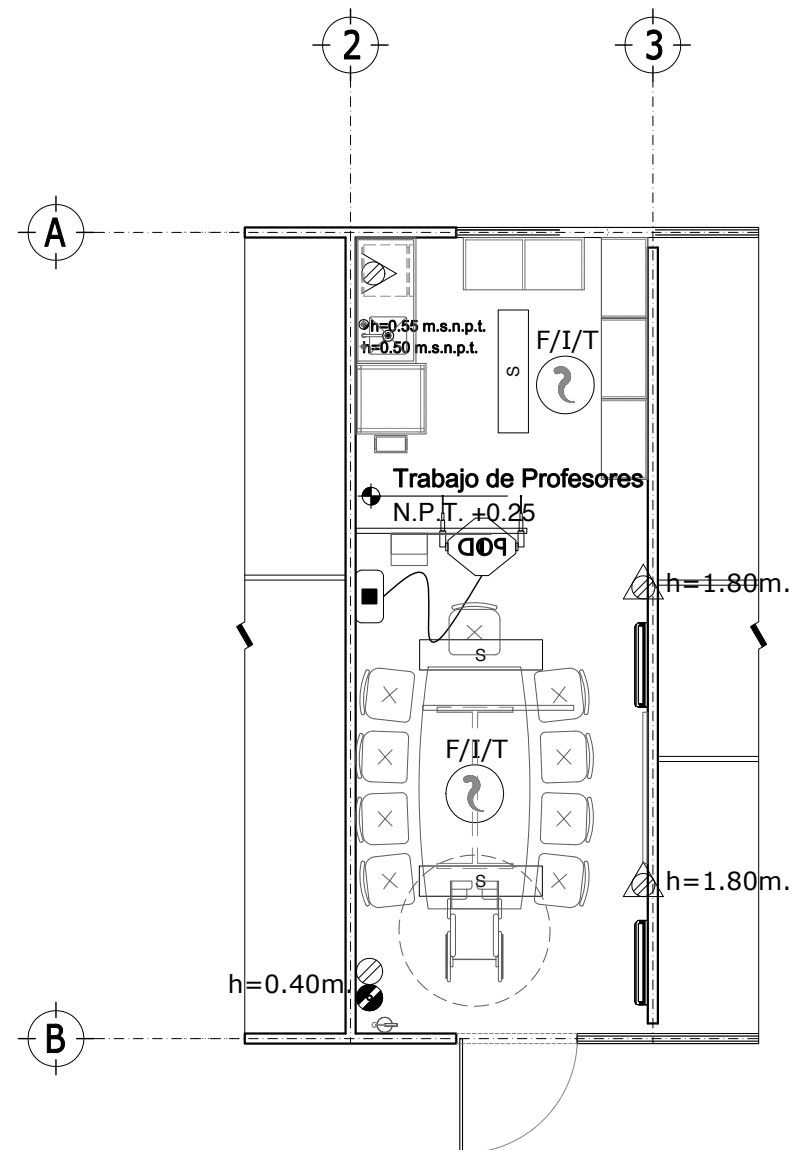


Tabla de Simbología Instalaciones


Trabajo de Profesores:

Elemento	Descripción	Cantidad
Ingeniería Eléctrica		
☐	Luminario suspendido en losa a 2.70m/s.p.t. de 30.48x121.20x 8.26 ahorradora de energía, que cubra mínimo 133 luxes con luz fluorescente color blanco que garantice mínimo 46,000hr de vida útil.	06
⚠	Receptáculo doble polarizado con protección (tamper) a altura indicada	02
⊙	Receptáculo doble polarizado a altura indicada	01
⊙	Receptáculo doble polarizado para servicio regulado a altura indicada	01
⊙	Receptáculo doble polarizado con protección por falla a tierra a una altura de 1.10 m/s.n.p.t.	01
Ingeniería en Telecomunicaciones		
Ⓜ	Detector fotoeléctrico de humo a lecho bajo de losa colocación aparente.	02
Ⓜ	Access Point a una altura de 40cm del lecho bajo de losa.	01
Ⓜ	Placa frontal de P.V.C. y registro a una altura de 40cm debajo del lecho bajo de losa.	02
Ⓜ	Extintor a una altura no mayor de 1.5m a la parte más alta del extintor	01
Ingeniería Hidrosanitaria		
Ⓜ	Salida agua fría	01
Ⓜ	Salida sanitaria en muro.	01
Ingeniería de Aire Acondicionado		
Ⓜ	Unidad evaporadora tipo Mini Split soportada en muro	02


* Los equipos de Aire acondicionado solo se requerirán en las zonas de la república donde no se obtenga el confort con medios pasivos.

Epoca:	Superficie:	Plano No.:
Trabajo Prof. 3.00 x 8.00	24.00 m2	TELES-I-09
Acotación:	Escala:	
Mts.	1:75	


9.4.3 INSTALACIONES.

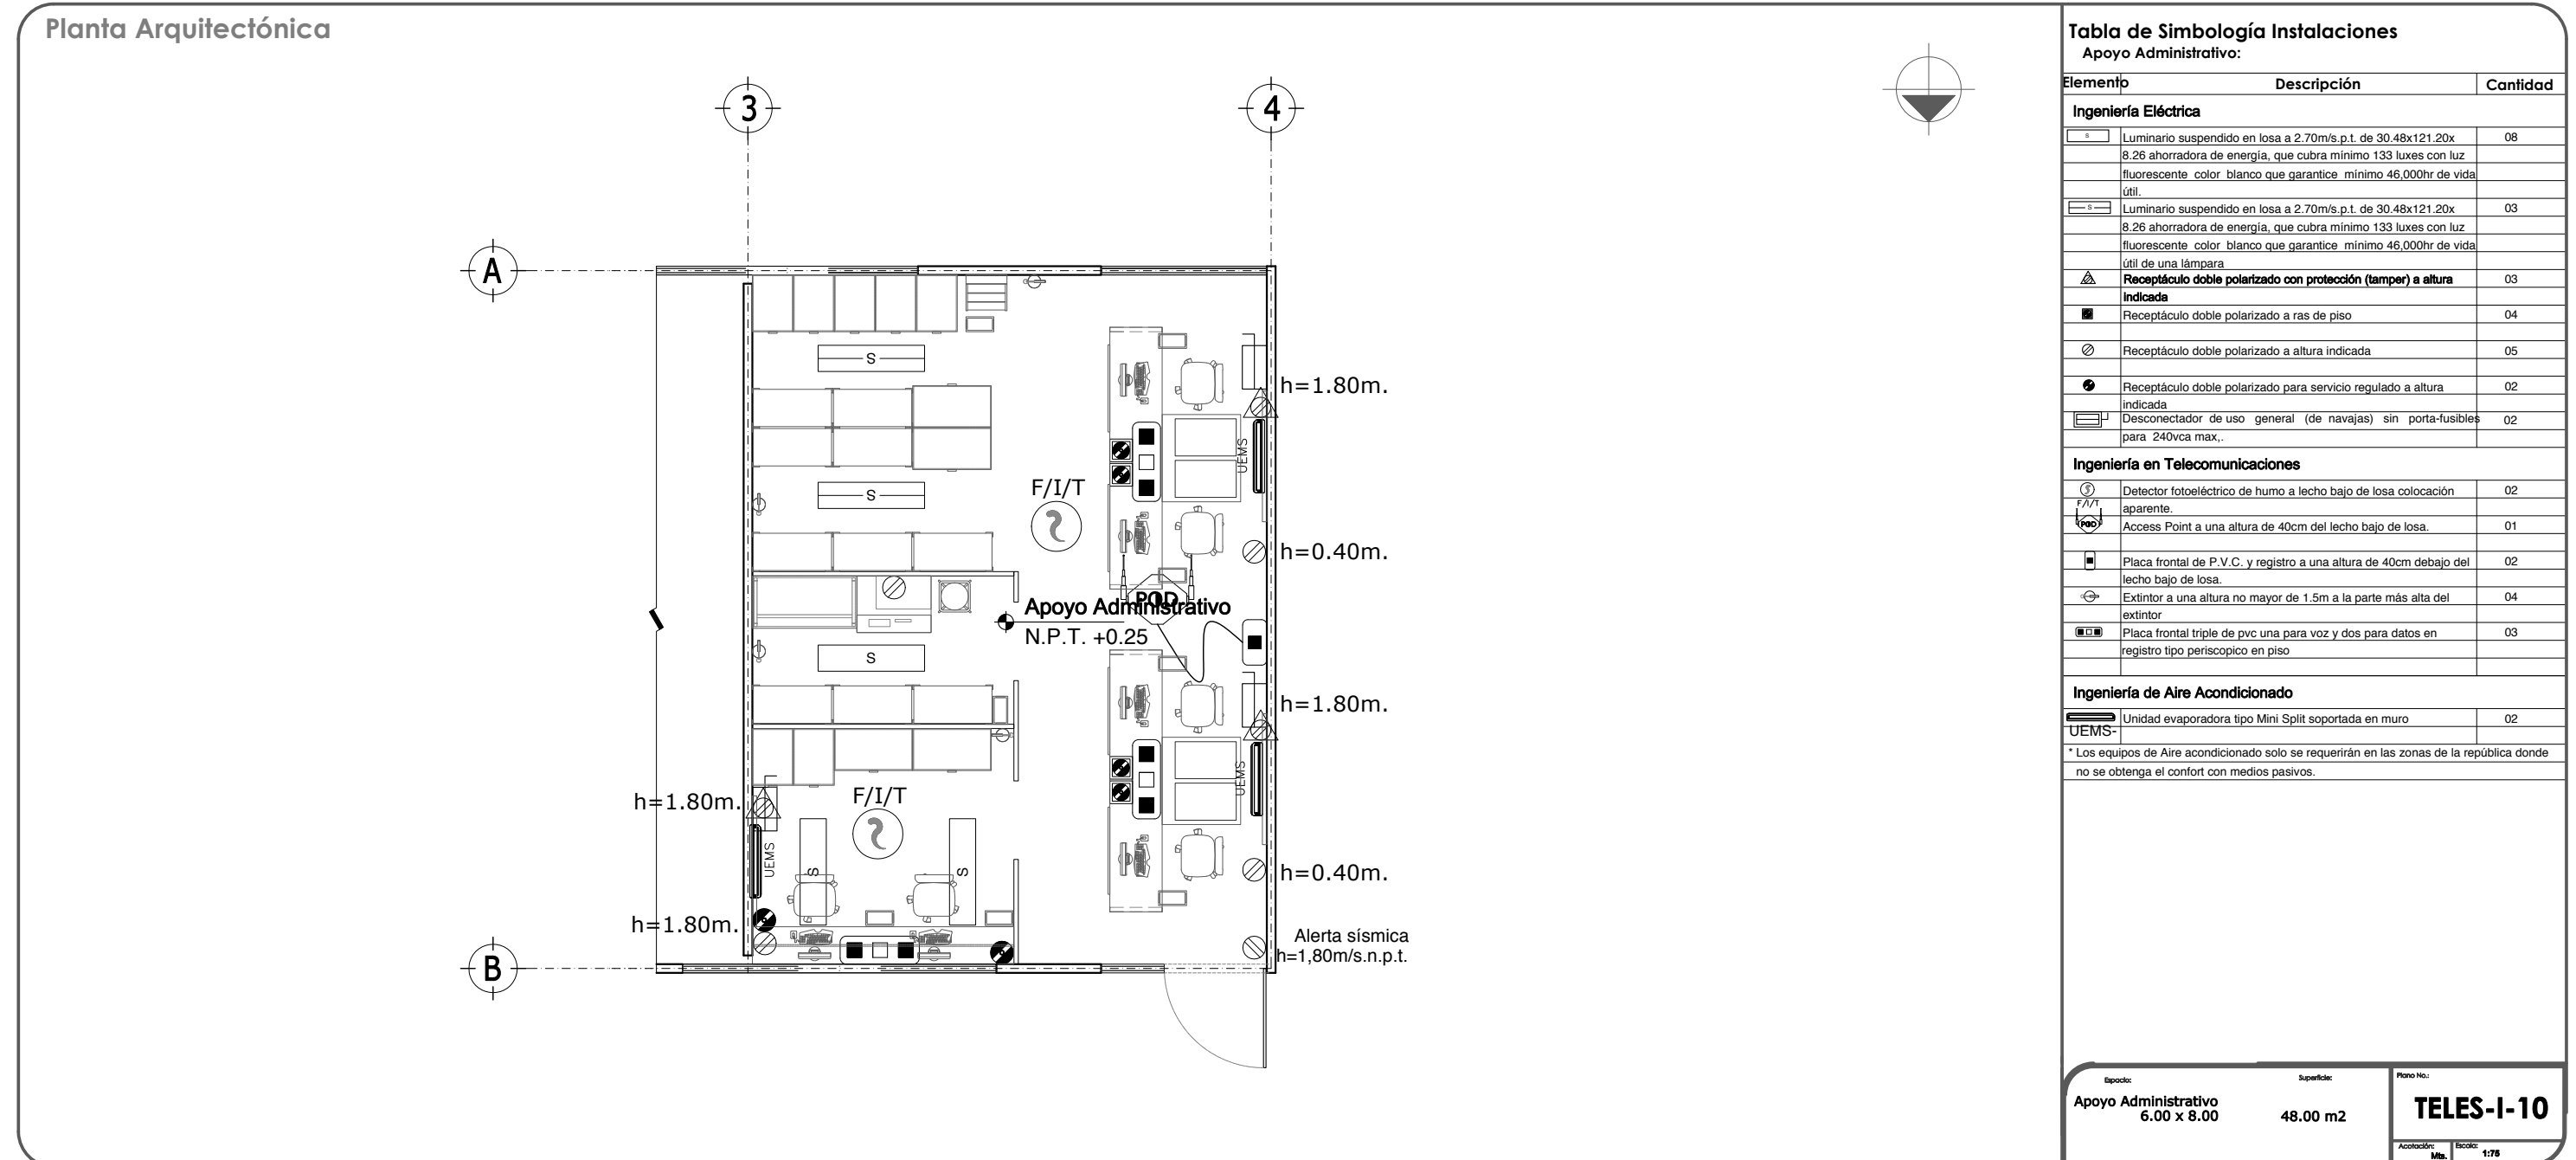

9.4.3 INSTALACIONES.

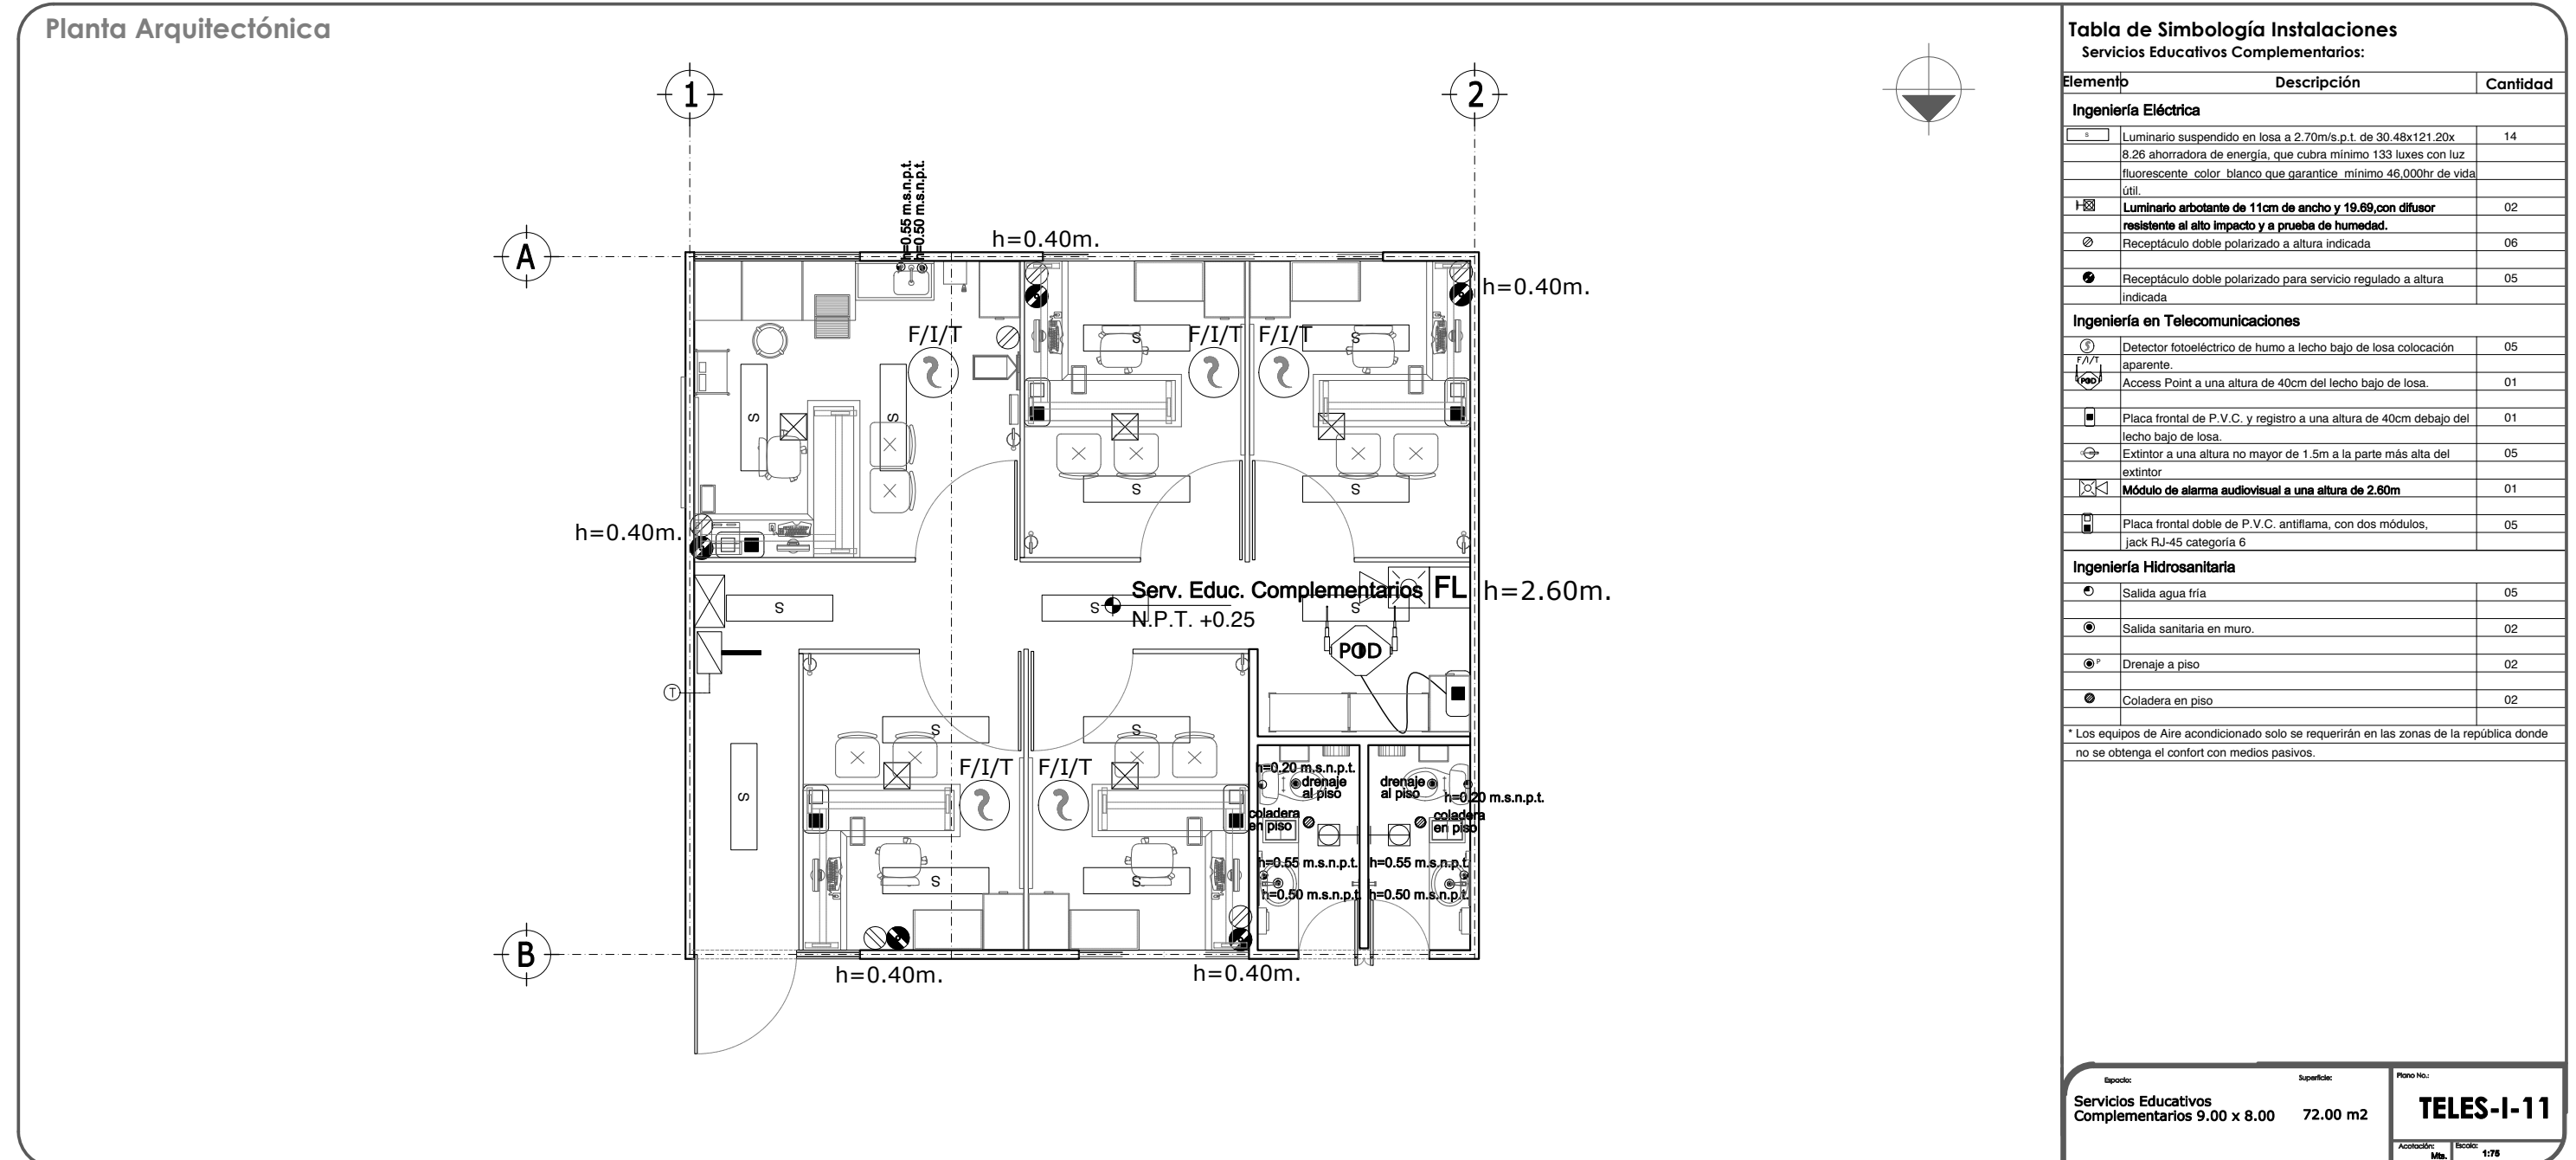

9.4.3 INSTALACIONES.

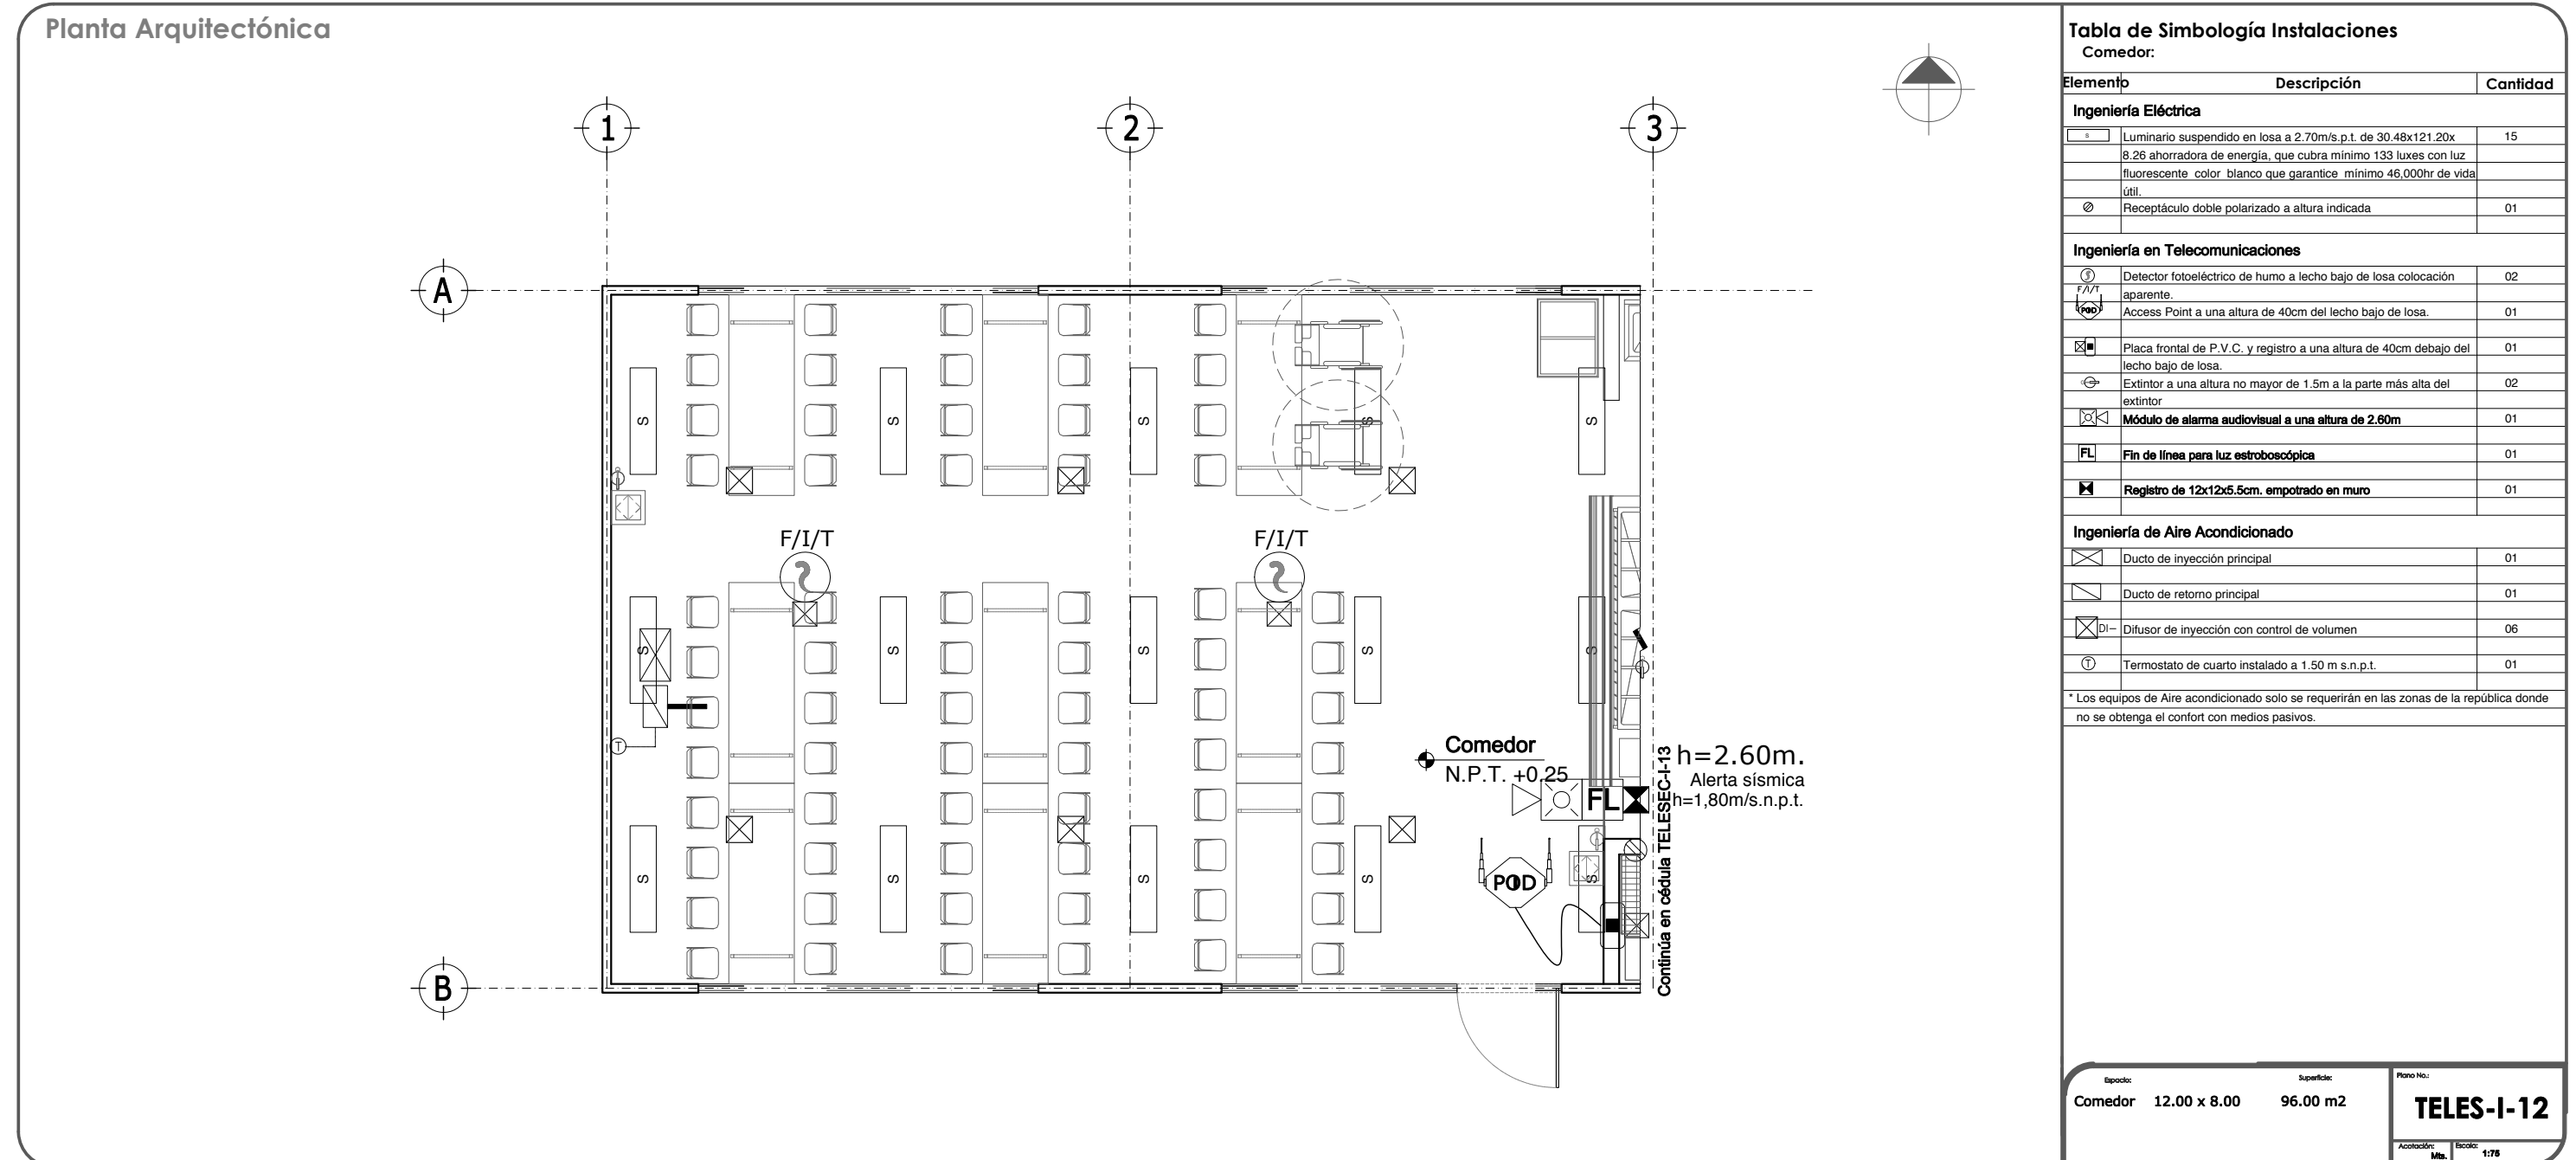

9.4.3 INSTALACIONES.

Planta Arquitectónica

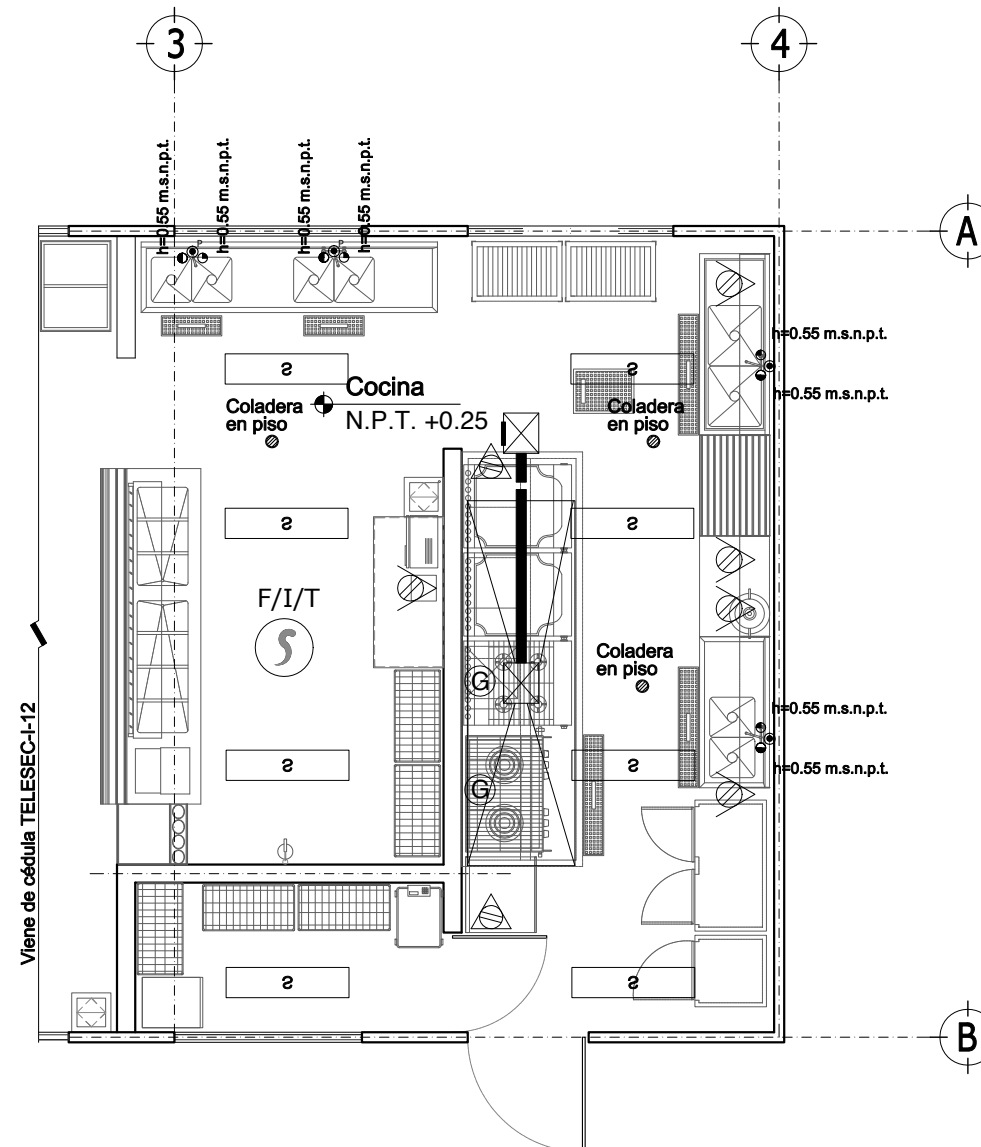


Tabla de Simbología Instalaciones

Cocina:

Elemento	Descripción	Cantidad
Ingeniería Eléctrica		
☐	Luminario suspendido en losa a 2.70m/s.p.t. de 30.48x121.20x 8.26 ahorradora de energía, que cubra mínimo 133 luxes con luz fluorescente color blanco que garantice mínimo 46,000hr de vida útil.	08
⚡	Receptáculo doble polarizado para servicio regulado a altura servicio regulado a una altura de 0.40 m/s.n.p.t.	02
⚡	Receptáculo doble polarizado con protección por falla a tierra a una altura de 1.10 m/s.n.p.t.	04
Ingeniería en Telecomunicaciones		
☉	Detector fotoeléctrico de humo a lecho bajo de losa colocación aparente.	01
Ingeniería Hidrosanitaria		
⦿	Salida agua fría	04
⦿	Salida sanitaria en muro	02
⦿	Drenaje a piso	02
⦿	Coladera en piso	04
⦿	Salida de agua caliente	04
⦿	Salida de gas L.P. en muro	02
Ingeniería Hidrosanitaria		
⦿	Campana	01

* Los equipos de Aire acondicionado solo se requerirán en las zonas de la república donde no se obtenga el confort con medios pasivos.

Epoca:	Superficie:	Plano No.:
Cocina 6.00 x 8.00	48.00 m2	TELES-I-13
Acotación:	Escala:	
Mts.	1:75	

9.4.3 INSTALACIONES.

Planta Arquitectónica

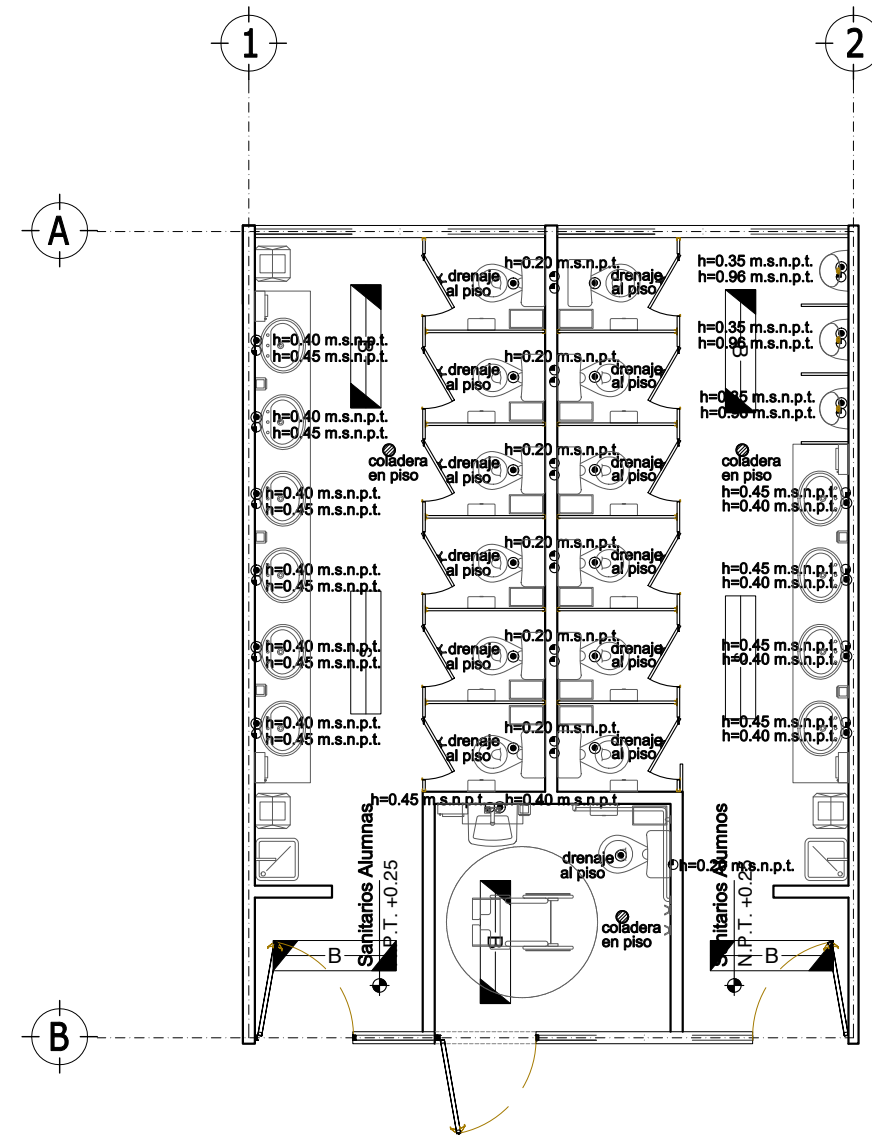


Tabla de Simbología Instalaciones

Sanitarios:

Elemento	Descripción	Cantidad
Ingeniería Eléctrica		
	Luminario suspendido en losa a 2.70m/s.p.t. de 30.48x121.20x 8.26 ahorradora de energía, que cubra mínimo 133 luxes con luz fluorescente color blanco que garantice mínimo 46,000hr de vida útil de una lámpara	02
	Luminario suspendido en losa a 2.70m/s.p.t. de 30.48x121.20x 8.26 ahorradora de energía, que cubra mínimo 133 luxes con luz fluorescente color blanco que garantice mínimo 46,000hr de vida útil de una lámpara con batería recargable	05
Ingeniería Hidrosanitaria		
	Salida agua fría	27
	Salida sanitaria en muro.	14
	Drenaje a piso	13
	Coladera en piso	01

Epoca:	Superficie:	Plano No.:
Sanitarios 6.00 x 8.00	48.00 m2	TELES-I-14
Acotación:	Escala:	
Mts.	1:75	

9.4.3 INSTALACIONES.

Planta Arquitectónica

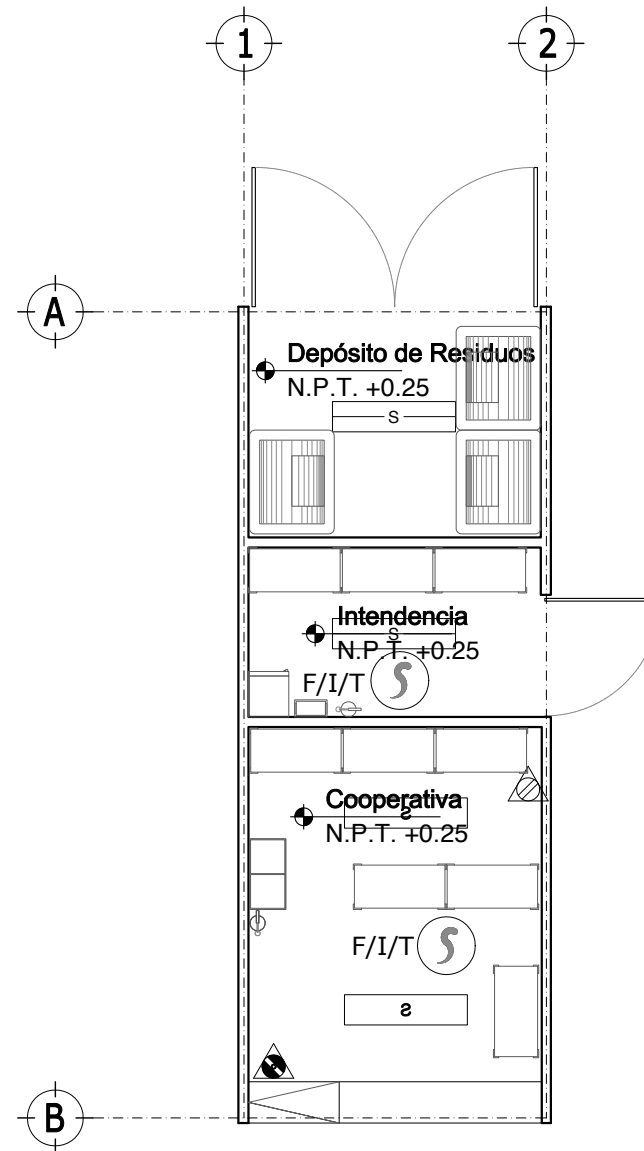


Tabla de Simbología Instalaciones		
Cooperativa/Intendencia/ Depósito de Residuos:		
Elemento	Descripción	Cantidad
Ingeniería Eléctrica		
☐	Luminario suspendido en losa a 2.70m/s.p.t. de 30.48x121.20x 8.26 ahorradora de energía, que cubra mínimo 133 luxes con luz fluorescente color blanco que garantice mínimo 46.000hr de vida útil.	04
☐	Luminario suspendido en losa a 2.70m/s.p.t. de 30.48x121.20x 8.26 ahorradora de energía, que cubra mínimo 133 luxes con luz fluorescente color blanco que garantice mínimo 46.000hr de vida útil de una lámpara	02
⚡	Receptáculo doble polarizado con protección (tamper) a altura indicada	01
⚡	Receptáculo doble polarizado para servicio regulado a altura servicio regulado a una altura de 0.40 m/s.n.p.t.	01
Ingeniería en Telecomunicaciones		
①	Detector fotoeléctrico de humo a lecho bajo de losa colocación aparente.	02
☉	Extintor a una altura no mayor de 1.5m a la parte más alta del extintor	02

Epoca:	Superficie:	Plano No.:
Cooperativa / Intendencia / Residuos	3.00 x 8.00 24.00 m2	TELES-I-15
Acotación:	Escala:	
Mts.	1:75	

9.4.3 INSTALACIONES.

Planta Arquitectónica

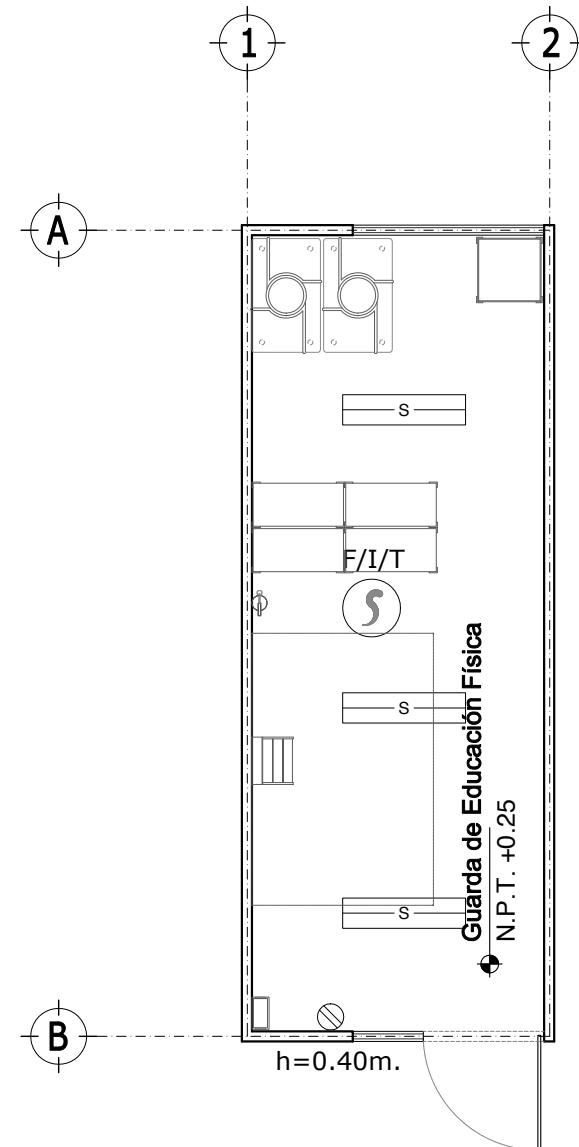


Tabla de Simbología Instalaciones

Guarda de Educación Física:

Elemento	Descripción	Cantidad
Ingeniería Eléctrica		
☐	Luminario suspendido en losa a 2.70m/s.p.t. de 30.48x121.20x 8.26 ahorradora de energía, que cubra mínimo 133 luxes con luz fluorescente color blanco que garantice mínimo 46.000hr de vida útil de una lámpara	03
⊗	Receptáculo doble polarizado a altura indicada	01
Ingeniería en Telecomunicaciones		
Ⓢ	Detector fotoeléctrico de humo a lecho bajo de losa colocación aparente.	01
☞	Extintor a una altura no mayor de 1.5m a la parte más alta del extintor	01

Epoca:	Superficie:	Plano No.:
Guarda de Educación Física	3.00 x 8.00	24.00 m2
		TELES-I-16
Acotación:	Mts.	Escala:
		1:75

9.4.3 INSTALACIONES.

Planta Arquitectónica

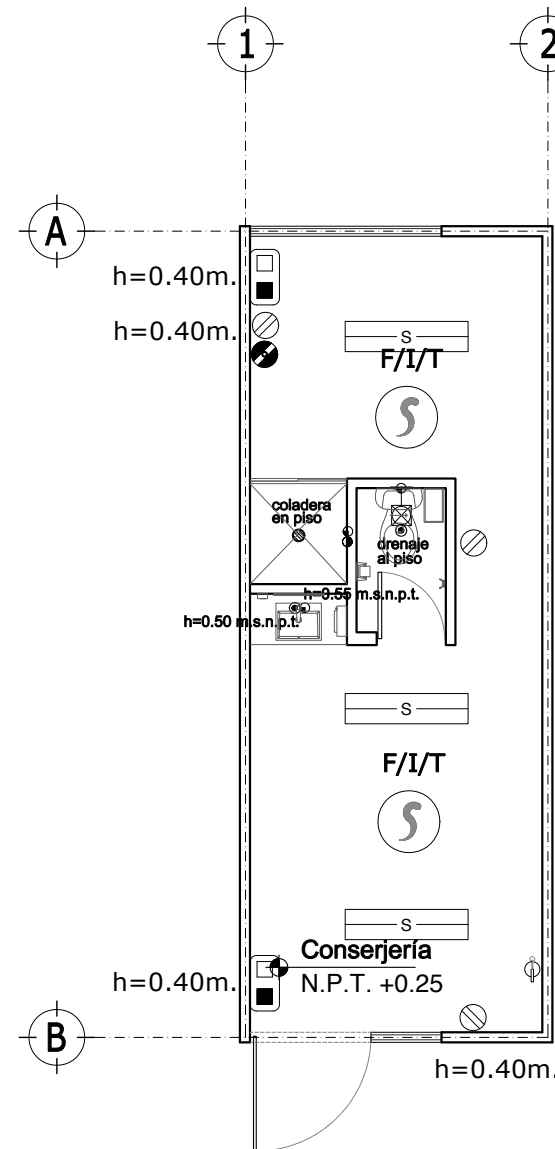


Tabla de Simbología Instalaciones

Conserjería:

Elemento	Descripción	Cantidad
Ingeniería Eléctrica		
—s—	Luminario de sobreponer de 30,48 x 121, x 8,26 cm, con una lámpara fluorescente T-8 de 32 W, 1F-2H+PT, 126V, 60 Hz.	03
⊗	Receptáculo doble polarizado a altura indicada	02
⊙	Receptáculo doble polarizado para servicio regulado a altura indicada	01
⊠	Luminario tipo arbotante de 11,11cm, de ancho y 19,69cm, con difusor resistente al alto impacto y a prueba de humedad (aprobado) con una lámpara compacta de 13W, 1F-2H+PT, 127V 60Hz	01
Ingeniería en Telecomunicaciones		
□	Placa frontal doble de P.V.C. antifiama, con dos módulos.	02
⊕	Detector fotoeléctrico de humo a lecho bajo de losa colocación aparente.	02
⊖	Extintor a una altura no mayor de 1.5m a la parte más alta del extintor	01
Ingeniería Hidrosanitaria		
⊙	Salida agua fría	02
⊙	Salida sanitaria en muro.	01
⊙*	Drenaje a piso	01
⊙	Coladera en piso	01
⊙	Agua caliente	01

Epoca:	Superficie:	Plano No.:
Conserjería	3.00 x 8.00 24.00 m2	TELES-I-17
Acotación:	Escala:	
Mts.	1:75	



Vito Alessio Robles No.380, Col. Florida,
Delegación Álvaro Obregón, C.P. 01030,
México, D.F. Tel: 5480 4700