



PLANTA ARQUITECTONICA

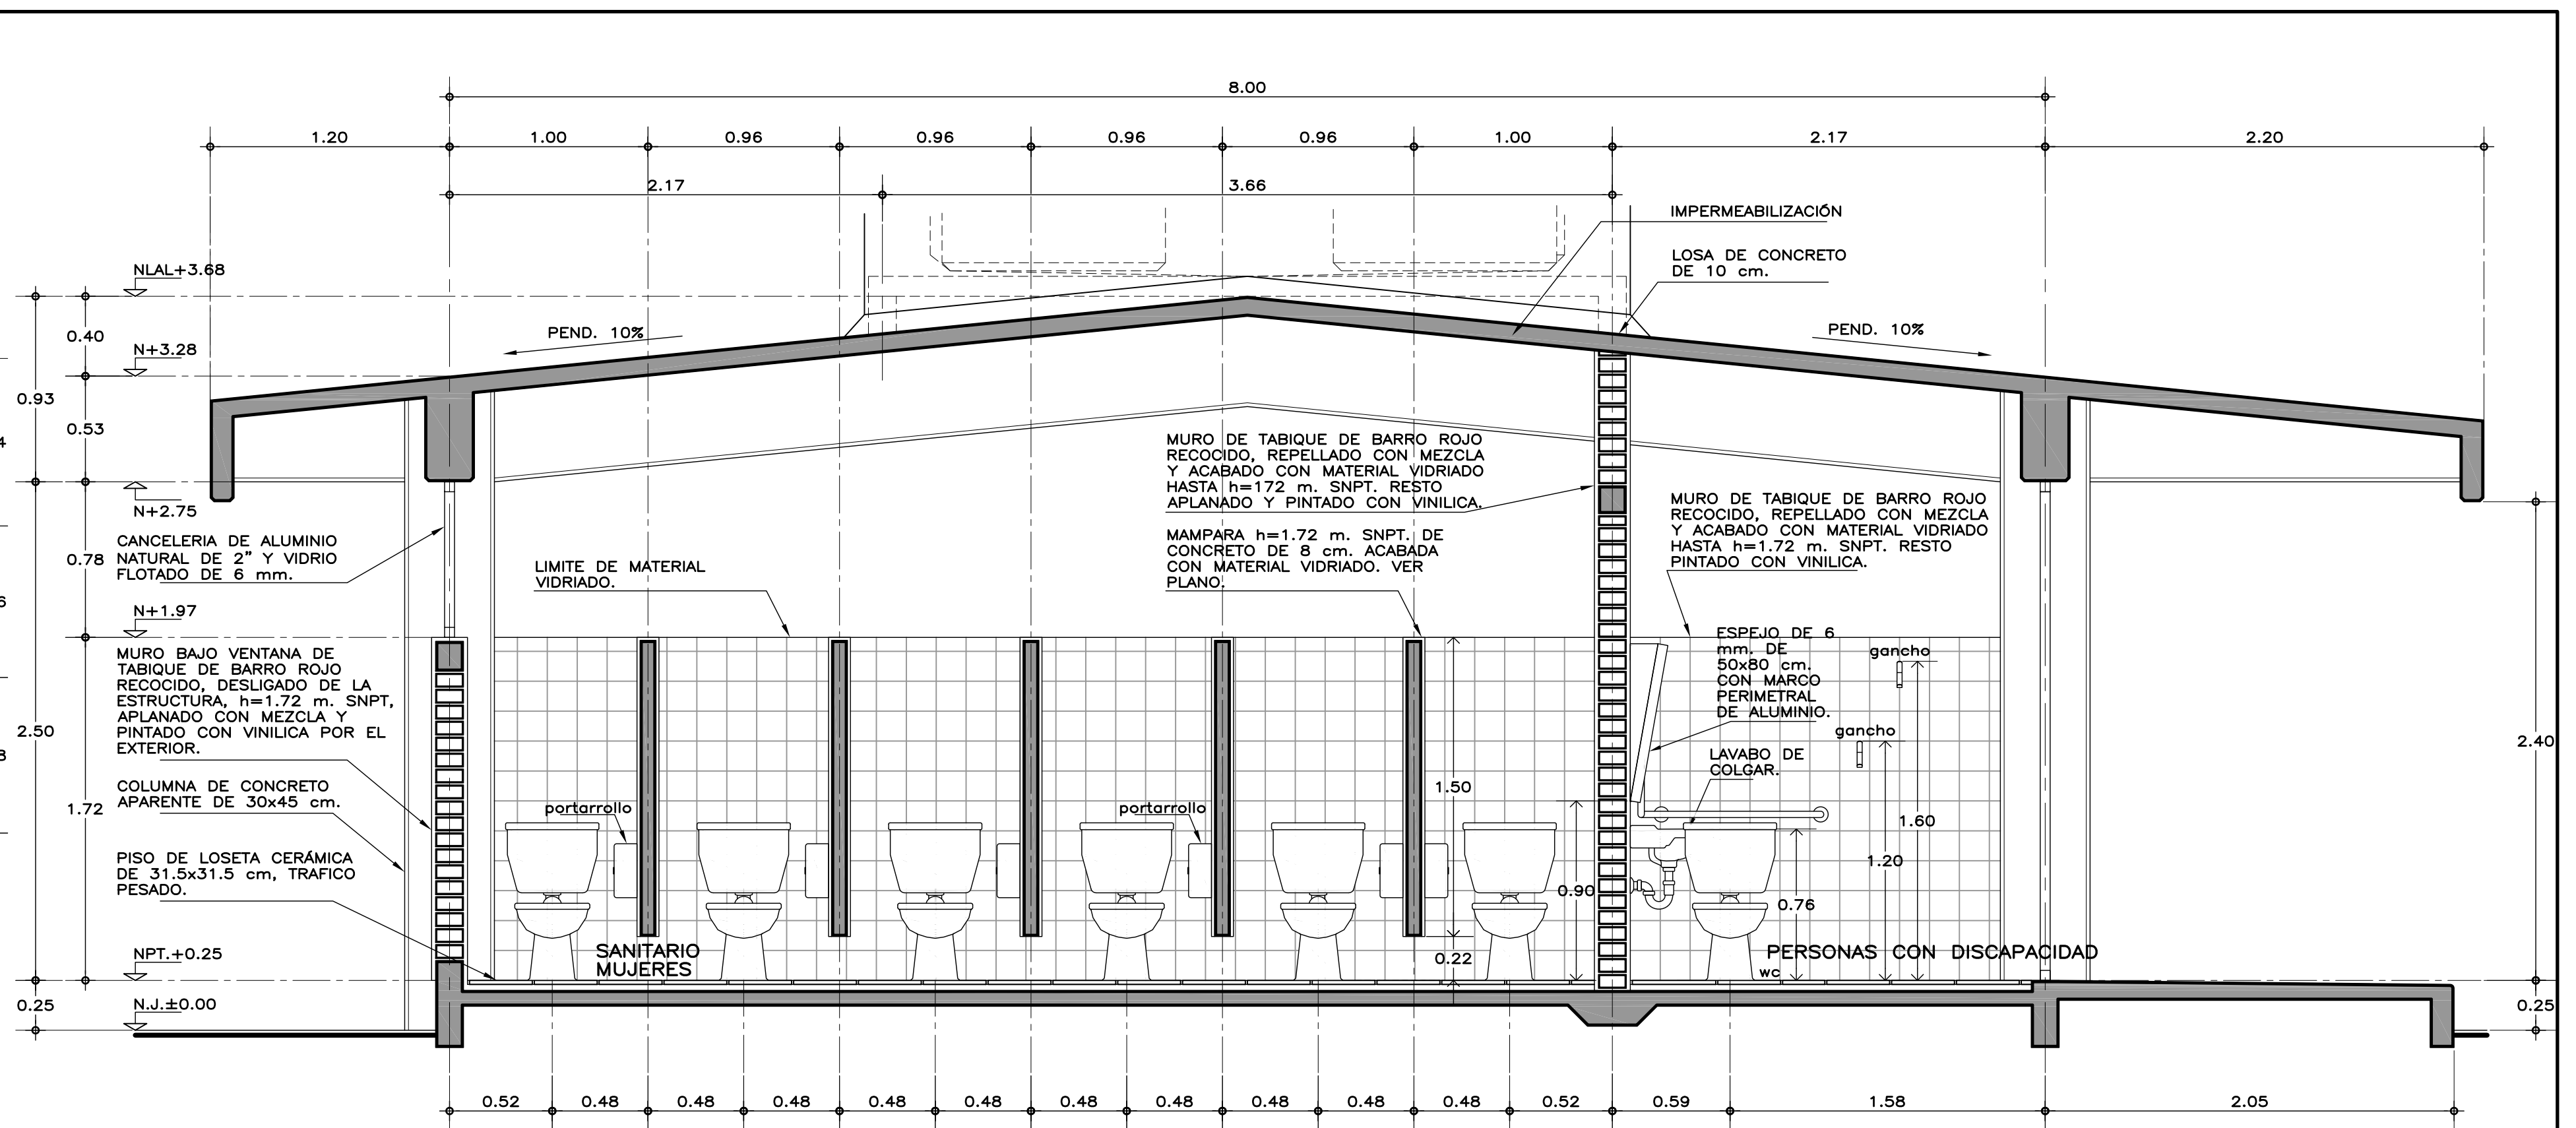

CORTE A-A'

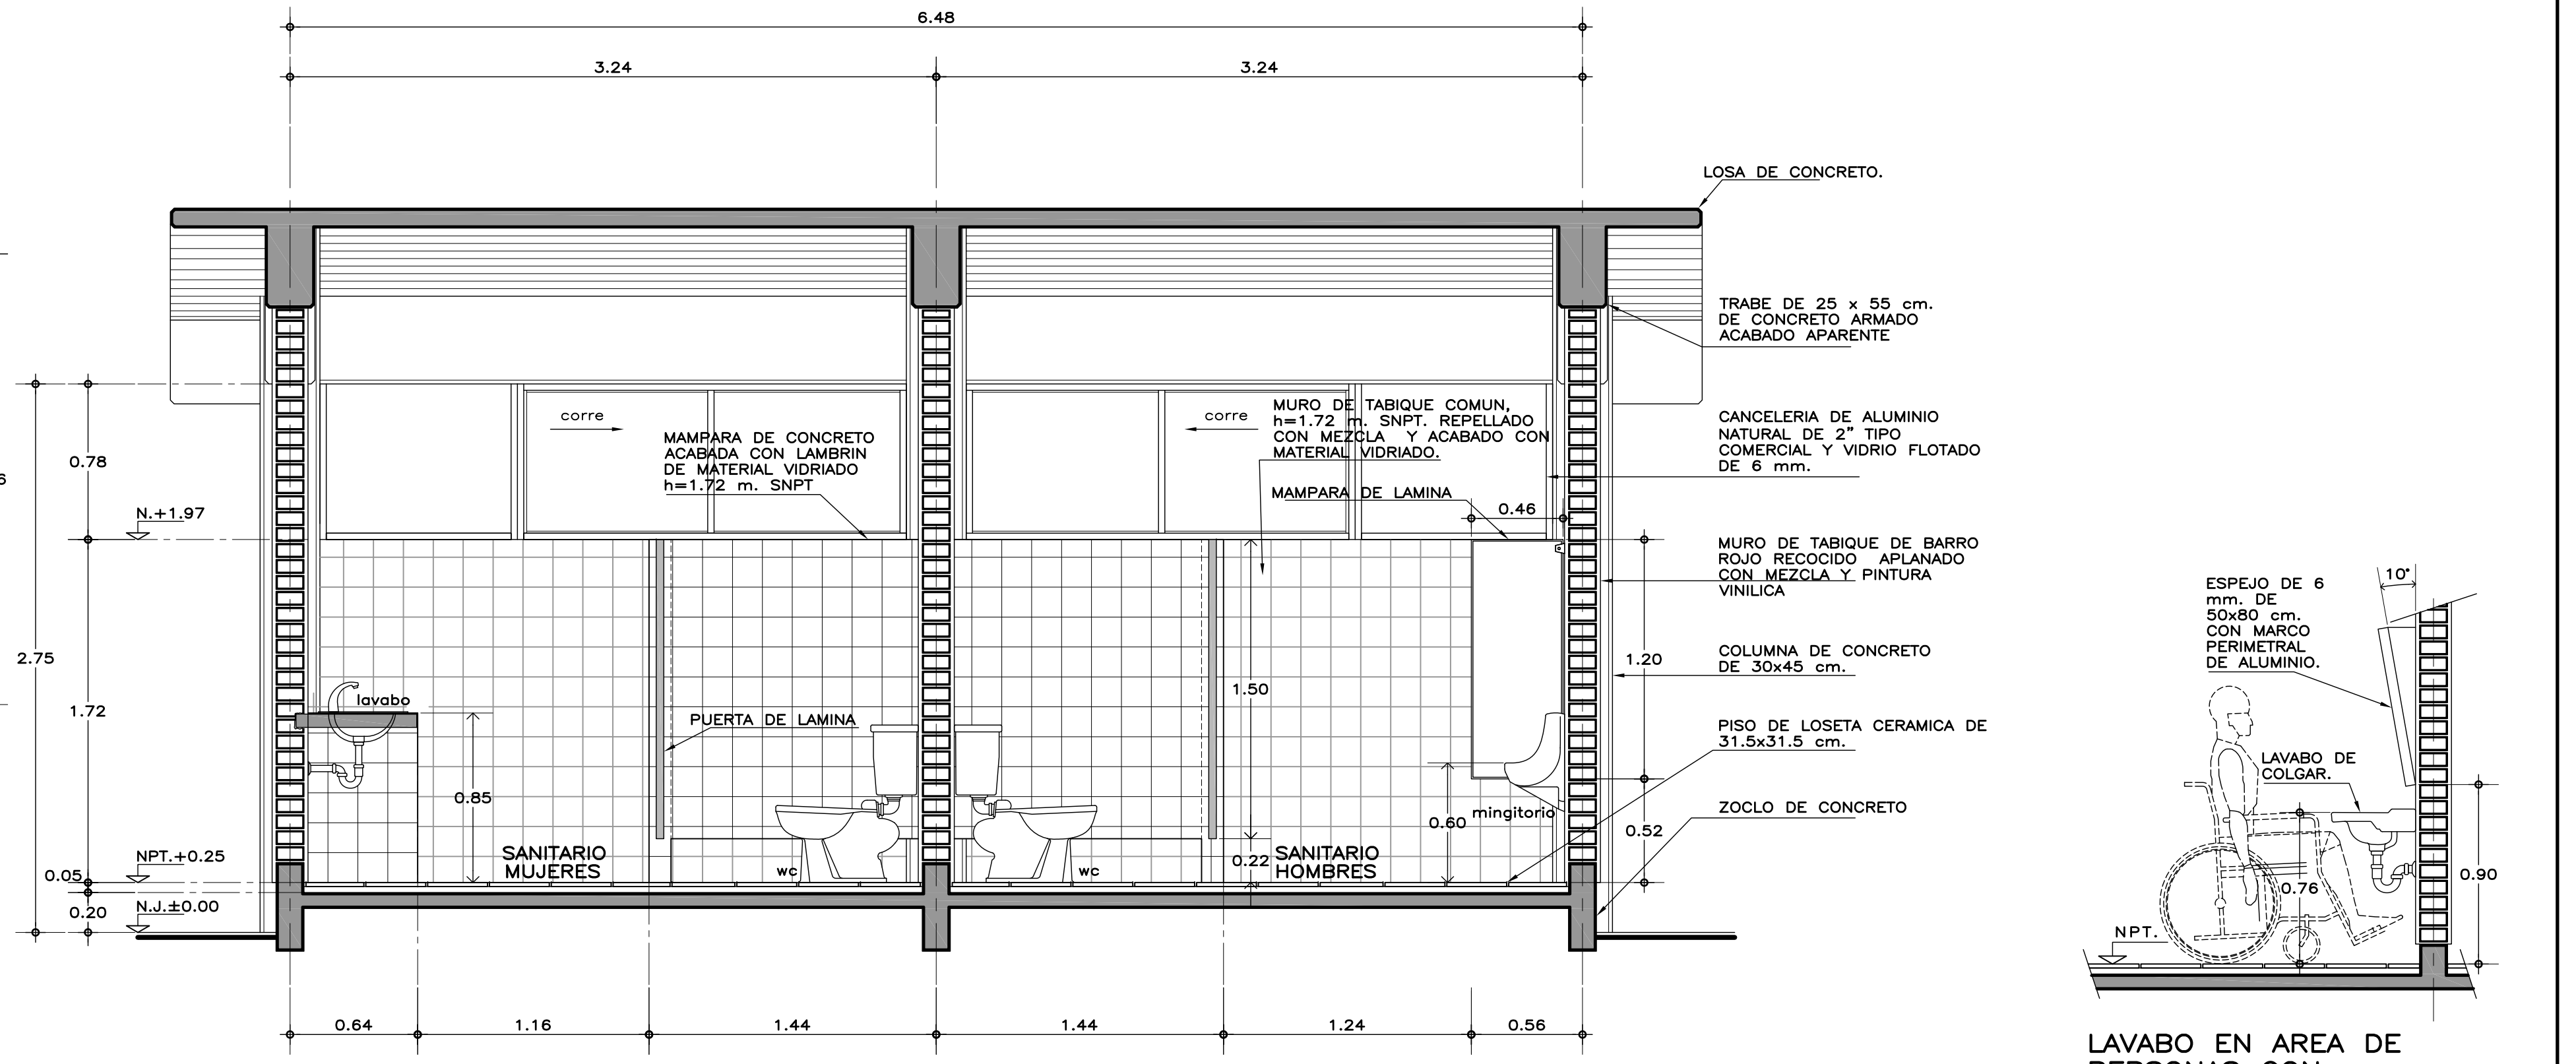

CORTE B-B'

MUEBLES DE BAÑO Y ACCESORIOS

INDORRO REDONDO DE DOS PIEZAS JAZA-TANQUE DE CERAMICA VITRIFICADA, ACOPLAMIENTO CON CODO, CON TRAMPA OCULTA DE 2", MODELO ZAFIRO DUPLEX RF, COLOR BLANCO, AMERICAN STANDARD 6 MODELO MARATHON, COLOR BLANCO, VITROMEX O EQUIVALENTE.

MINGITORIO TIPO ECOLOGICO SECO, DE CERAMICA, ACABADO ESPEJO EN ESMALTE RECOCIDO; CON TRAMPA DE ACERO INOXIDABLE, MATERIAL TERMOPLASTICO ABS 6 SISTEMA DE DIAFRAGMA; SELLO FABRICADO CON MEMBRANA DE SILICON Y HULE NATURAL (LATEX); CON DOS SOPORTES UNIVERSALES DE LAMINA GALVANIZADA 6 ACERO INOXIDABLE.

LAVABO DE COLGAR MODELO VERACRUZ (EN PERSONAS CON DISCAPACIDAD), COLOR BLANCO, AMERICAN STANDARD 6 EQUIVALENTE EN CALIDAD, CON SOPORTE UNIVERSAL TIPO COMERCIAL, LLAVE ECONOMIZADORA CON PERILLA MULTIDIRECCIONAL Y CIERRE AUTOMATICO, MODELO TV-105 HELVEX O EQUIVALENTE EN CALIDAD.

LAVABO DE SOBRECUBIERTA, DE CERAMICA PORCELANIZADA DE ALTO BRILLO EN COLOR BLANCO CON REBOSADERO POSTERIOR, MODELO CADET UNIVERSAL DE AMERICAN STANDARD 6 EQUIVALENTE EN CALIDAD, LLAVE ECONOMIZADORA CON PERILLA MULTIDIRECCIONAL Y CIERRE AUTOMATICO, MODELO TV-105 HELVEX O EQUIVALENTE EN CALIDAD.

VERTEDERO PARA ASEO DE 40x40x25 cm. DE ACERO INOXIDABLE TIPO 304 CAL. 18. CON SOPORTE PARA PARED Y CESPOL DE PVC DE 38 mm.

GANCHO DOBLE CLASICA, HELVEX MOD. 106 6 EQUIVALENTE EN CALIDAD.

PORTARROLLO HIGIENICO JUMBO JR-IN-SIGHT HUMO KIMBERLY-CLARCK 6 EQUIVALENTE EN CALIDAD.

PORTATOALLA LEV-R-MATIC-2 IN-SIGHT HUMO KIMBERLY-CLARCK 6 EQUIVALENTE EN CALIDAD.

JABONERA A GRANEL IN-SIGHT NEGRO Y HUMO, KIMBERLY-CLARCK 6 EQUIVALENTE EN CALIDAD.

CESTO METALICO DE 35X35X60 cm. TAPA GIRATORIA PIRAMIDAL, ACABADA CON ESMALTE.

LAS MAMPARAS PARA MINGITORIOS DE 0.46x1.20 m. Y LA PUERTA PARA MAMPARA, SERAN METALICAS, FORMADA POR TABLERO DE DUELA PARA ENSAMBLAR TIPO COMERCIAL No. 170 DE LAMINA CAL. No. 18 DE 170 mm. PROLANSKA O SIMILAR Y MARGO A BASE DE PERFILES DE SECCION CUADRADA TIPO COMERCIAL No. 138 Y 139 DE LAMINA CAL. No. 18 DE 1-1/2"x1-1/2" (38x38 mm.) TABLERO SOLDADO A MARCO ACABADO CON PINTURA EPOXICA Y TERMINADO CON ESMALTE ALQUIDALICO COLOR BLANCO.

PARA LA ZONA SISMICA "D", VER DIMENSIONES Y DETALLES DE ARMADO DE COLUMNAS Y TRABES EN LOS PLANOS ESTRUCTURALES CORRESPONDIENTES.

NOTAS GENERALES

- LOS NIVELES ESTAN DADOS EN RELACION AL EDIFICIO.
- PARA EL NIVEL DE PISO TERMINADO EN PLANTA BAJA (NPT) CON RESPECTO AL BANCO DE NIVEL, VER PLANO DE CONJUNTO.
- UTILIZAR ESTE PLANO SOLO PARA LOCALIZACION DE MAMPARAS, MUEBLES DE BAÑO Y ACCESORIOS.

PARA SANITARIOS DE JARDIN DE NIÑOS, SUMINISTRAR ASIENTO ENTRENADOR PARA NIÑOS (REDUCTOR ADAPTABLE).

LA ALTURA DE LA POSICION DE LOS LAVABOS Y MINGITORIOS VARIARA DE ACUERDO AL NIVEL EDUCATIVO EN EL QUE SE IMPLEMENTEN. VER TABLA:

ALTURA DE MUEBLES DE BAÑO EN cms. SNPT.			
MUEBLE	J. NIÑOS	PRIMARIA	SECUNDARIA EN ADELANTE
LAVABO	60	70	80
MINGITORIO	45	52	60

PLANOS COMPLEMENTARIOS

A-01 PLANTAS Y CORTES GENERALES, ARQUITECTONICO
A-02 CORTES Y FACHADAS GENERALES, ARQUITECTONICO
A-03 CORTES POR FACHADA, ARQUITECTONICO
A-04 SANITARIO, GUIA MECANICA
A-05 MAMPARAS PARA SANITARIO
A-06 BARRAS DE APOYO PARA PERSONAS CON DISCAPACIDAD
A-07 PUERTA PARA MAMPARA
A-08 MESETA DE CONCRETO PARA LAVABOS
A-09 SOPORTE PARA VERTEDERO
A-10 SOPORTE PARA LAVABO
A-11 PLATAFORMA EN AZOTEA PARA TINACO
A-12 PLANTA ALBANILERIA Y ACABADOS.
A-13 LOCALIZACION, ALZADOS Y DETALLES, CANCELERIA.

INIFED
Instituto Nacional de la Infraestructura Física Educativa

DIRECTOR GENERAL:
ARQ. ERNESTO VELASCO LEON

SUBDIRECTOR TECNICO:
ARQ. JUAN ENRIQUE MEJIA ROJO

GERENTE DE PROYECTOS:
ARQ. EMILIO A. MATEO GALGUERA

PROYECTO:
PROGRAMA MEJORES ESCUELAS

FECHA:
FEBRERO 2012

REVISOR:
ARQ. EMILIO A. MATEO G.

ARQUITECTO:
ARQ. BERNARDO SILVA B.

COORDINADOR DE MODELOS ARQUITECTONICOS:
ARQ. BERNARDO SILVA BALDERAS

ESCALA:
1:25 METROS

PLANO No.
A-04

SERVICIOS SANITARIOS U-1C 2 EE.
SANITARIO, GUIA MECANICA

SUBGERENTE DE ARQUITECTURA:
ARQ. EFRAIN LOPEZ ORTEGA