


# Calidades de línea escala 1:50

En el siguiente ejemplo se muestran algunas calidades de línea recomendadas para escala 1:50

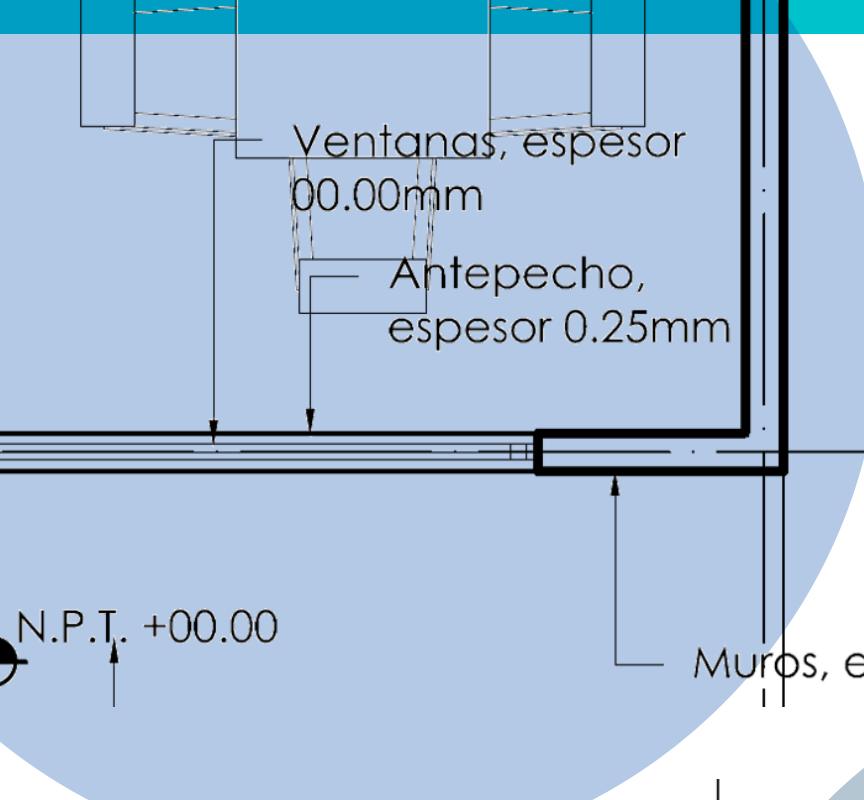


## Muros y ventanas

- 00.50mm atravesados por el plano de corte
- 0.25mm por debajo de plano de corte
- 00.00mm o 00.05mm ventanas

## Puertas

- 00.00m o 00.05mm marco, hoja y línea de abatimiento

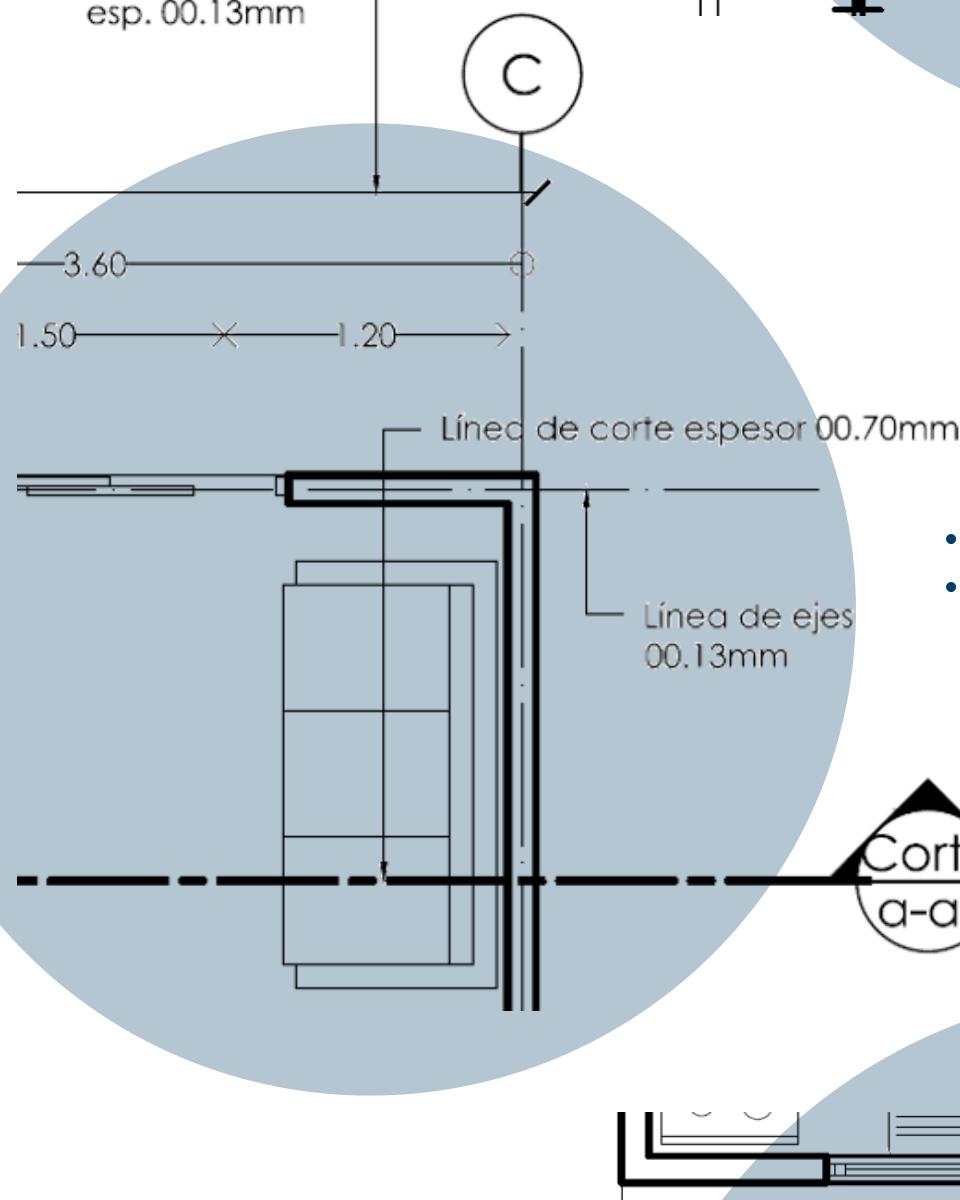


## Ejes cotas y

## línea de corte

- 00.13mm línea de ejes y cotas
- 00.70mm línea para indicar el paso de un corte


## Pisos y azoteas

- 00.13mm pisos
- 00.09mm proyecciones de losa de azotea o cubierta

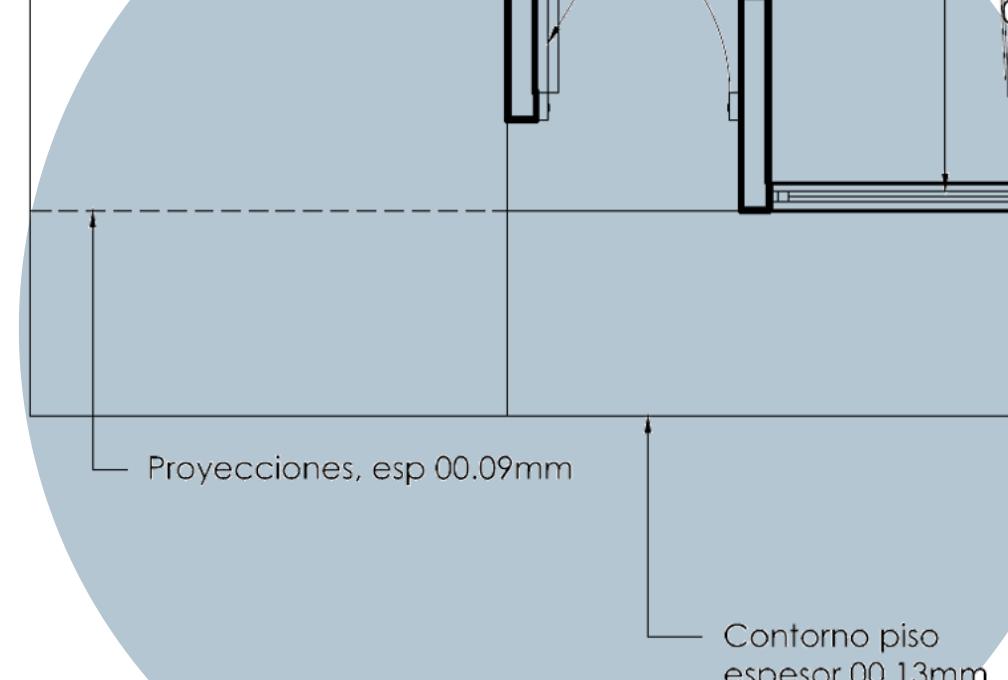

# Calidades de línea escala 1:50

En el siguiente ejemplo se muestran algunas calidades de línea recomendadas para escala 1:50


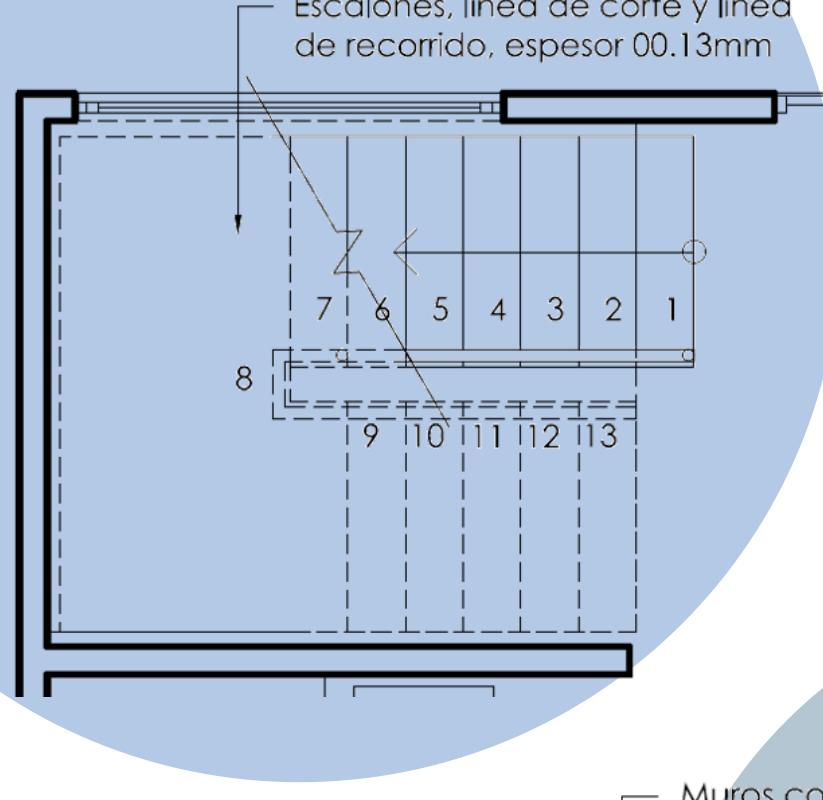


## Escaleras

- 0.13mm escalones por debajo de plano de corte (línea continua)
- 0.13mm por encima de plano de corte (línea punteada)
- 0.13mm línea de recorrido
- 0.13mm barandales
- 0.20mm números de escalones

## Alzados

- 0.50mm muros en plano de corte
- 0.20mm por detrás de plano de corte
- 0.00 mm texturas de materiales

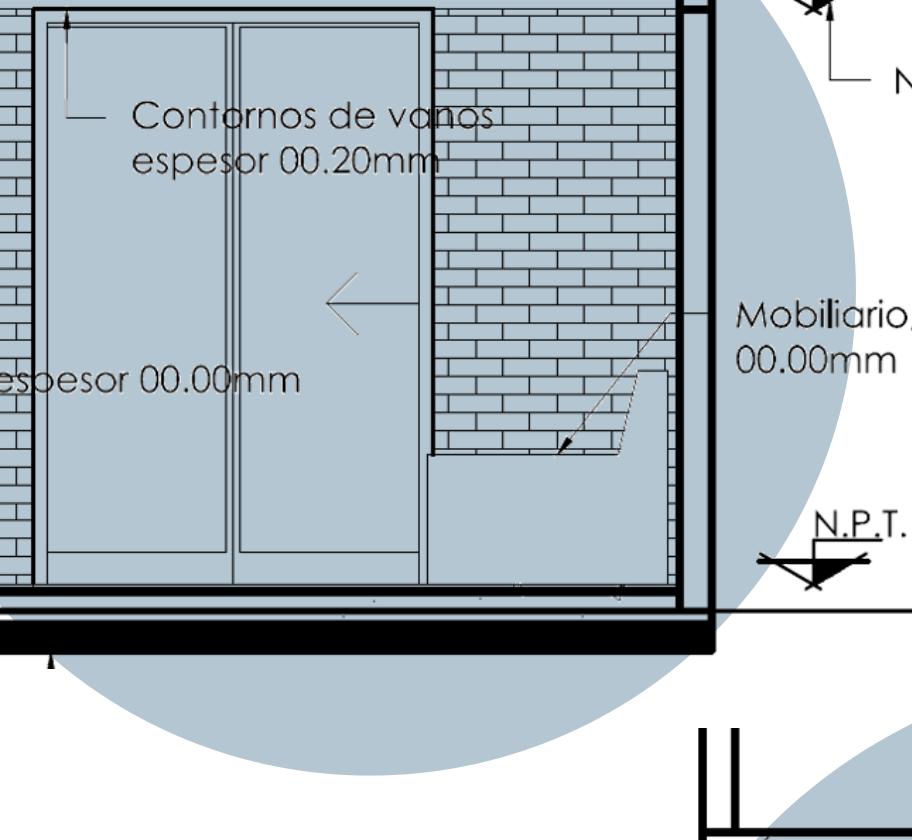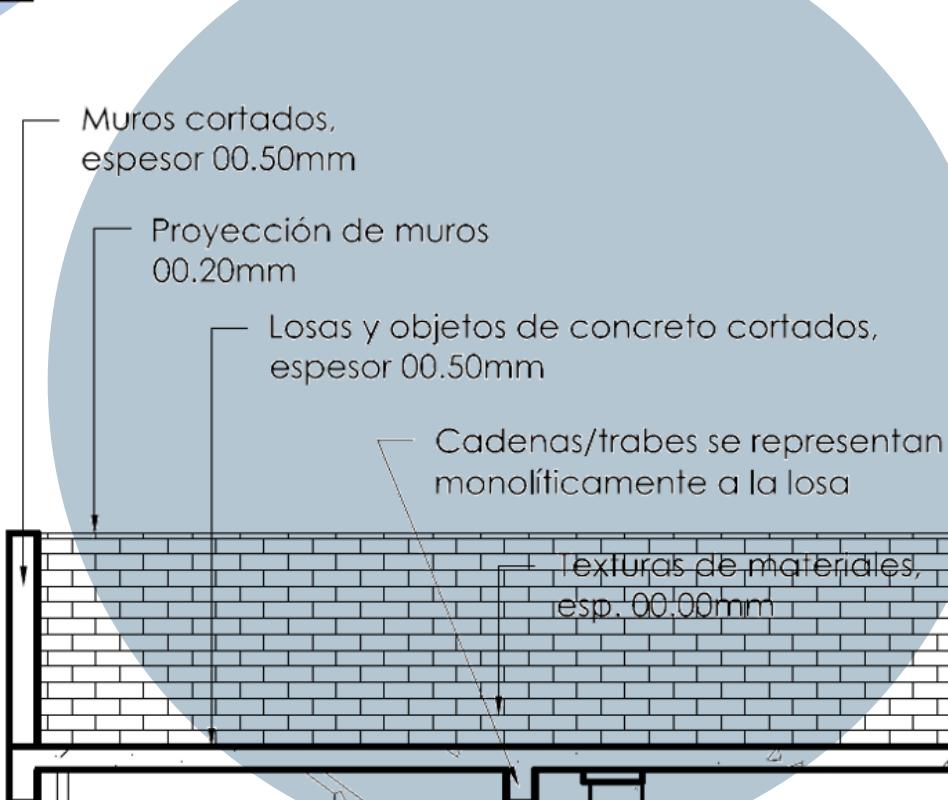

## Vanos y mobiliario

- 0.20mm contornos de vanos
- 0.00 ventanas y puertas
- 0.00mm mobiliario

## Escaleras

- 0.50mm rampas y escalones en plano de corte
- 0.20 por detrás de plano de corte
- 0.00mm barandales

