



Universidad Nacional Autónoma de México

Facultad de Arquitectura

Profesor:  
Arq. Israel Hernández Ortega

**Nota:**

1. El presente plano no muestra la planta alta en virtud de que el objetivo es únicamente indicar las calidades de línea y tipos de textos.
2. Algunos componentes constructivos no se encuentran bien representados.

Elaboró:  
Arq. Israel Hernández Ortega

Escala gráfica




Fecha:

Planta arquitectónica. Ejemplo de calidades de línea y tipos de textos

Acotaciones:  
metros

Clave:  
A-01

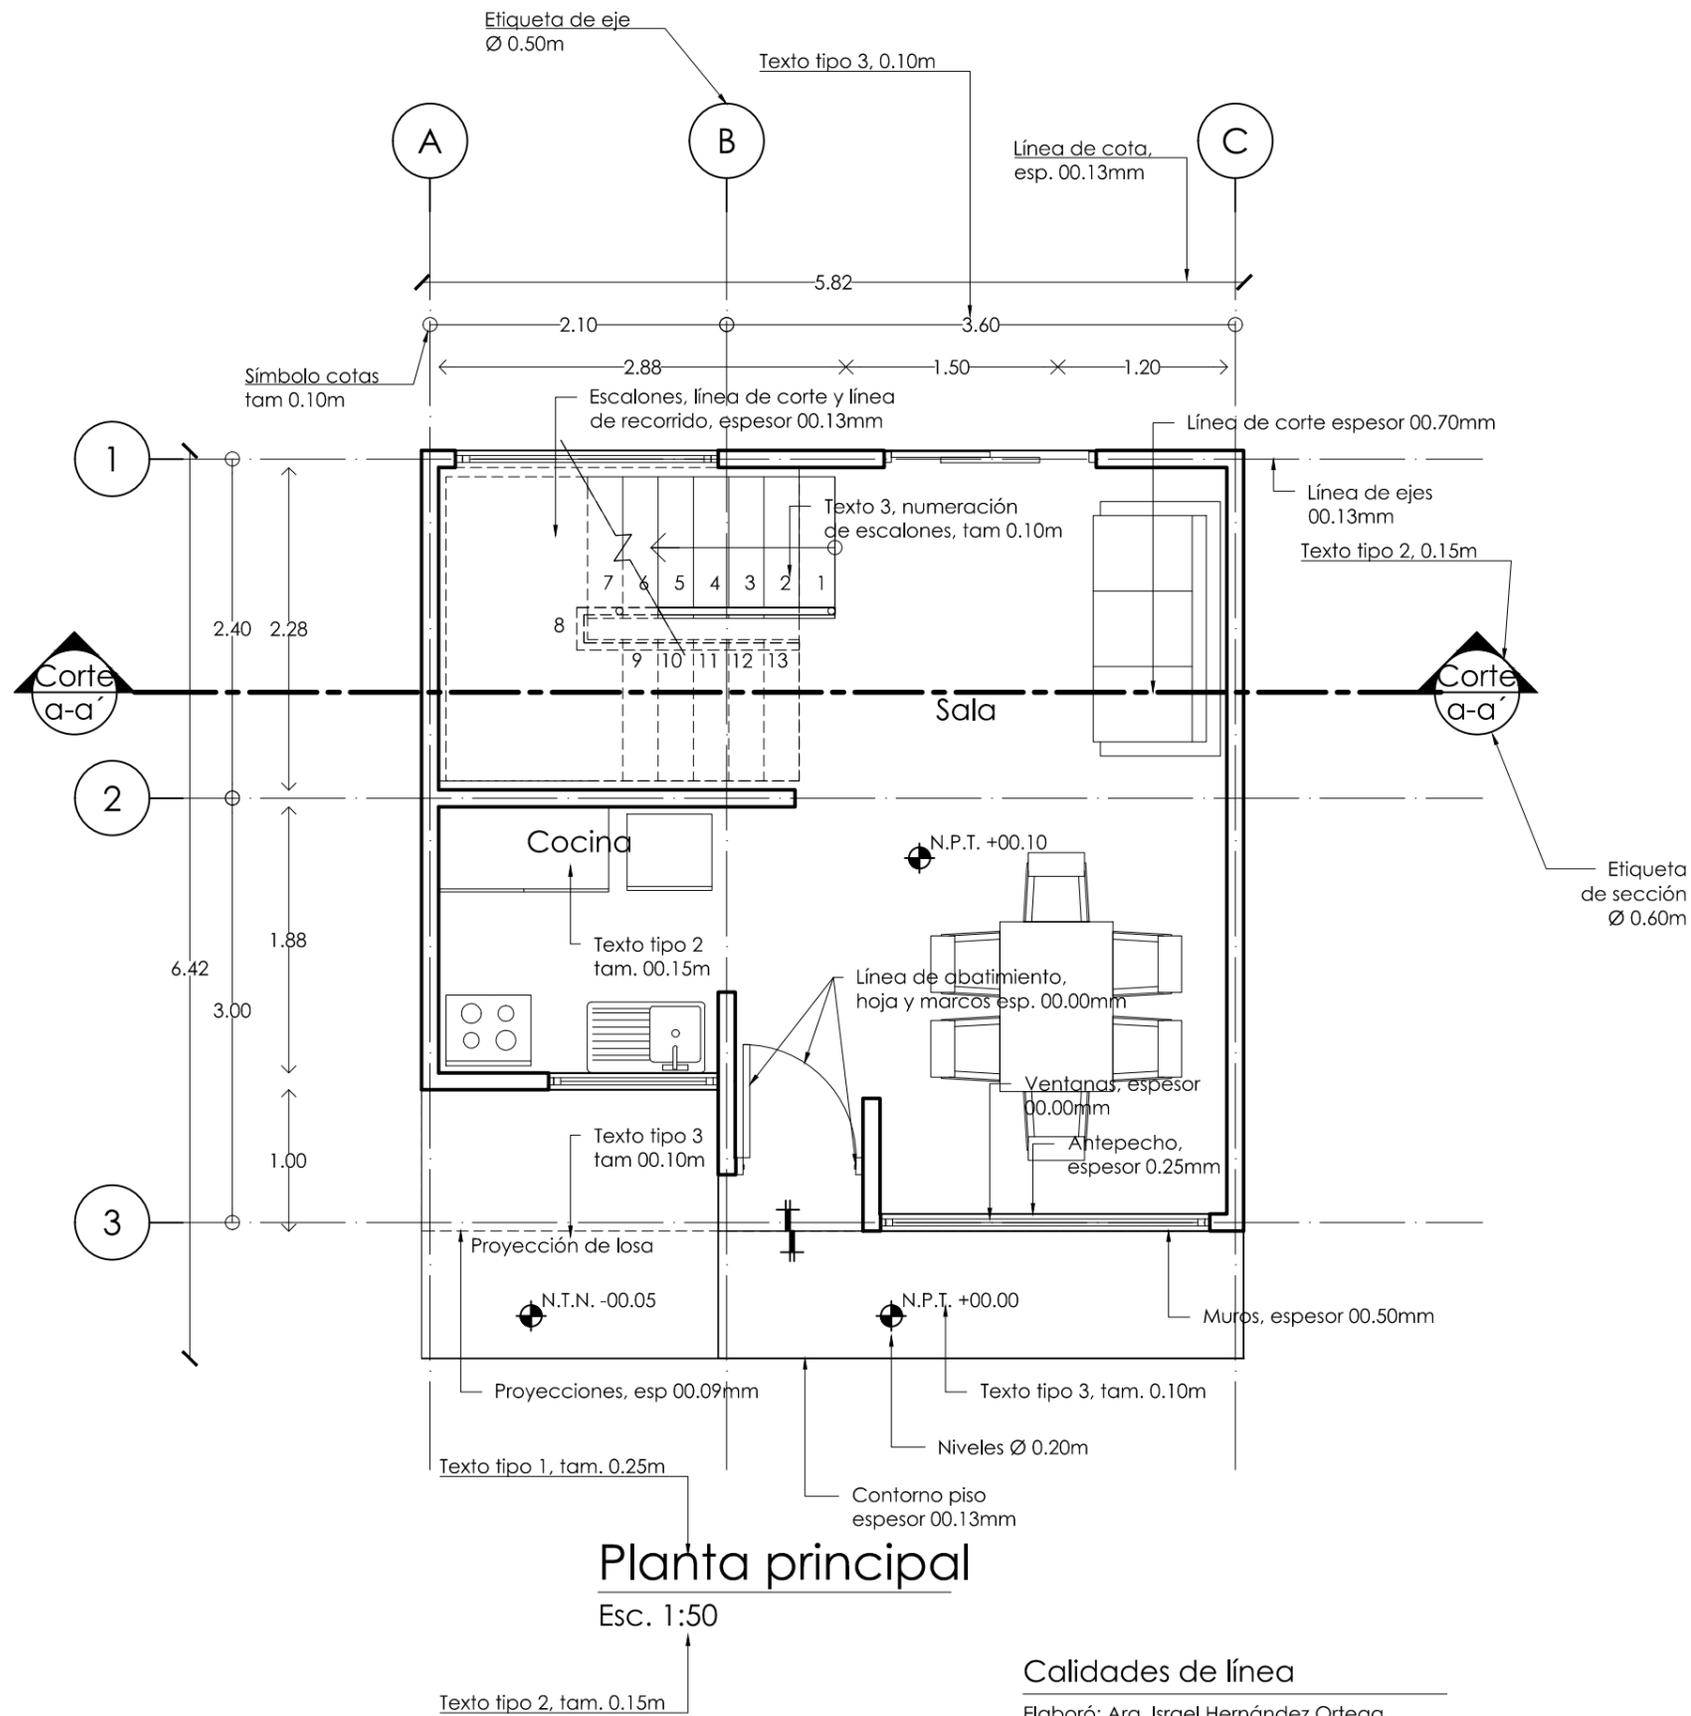

Pie de plano