


# Calidades de línea escala 1:50

En el siguiente ejemplo se muestran algunas calidades de línea recomendadas para escala 1:50


## Muros y ventanas

- 00.50mm atravesados por el plano de corte
- 0.25mm por debajo de plano de corte
- 00.00mm o 00.05mm ventanas

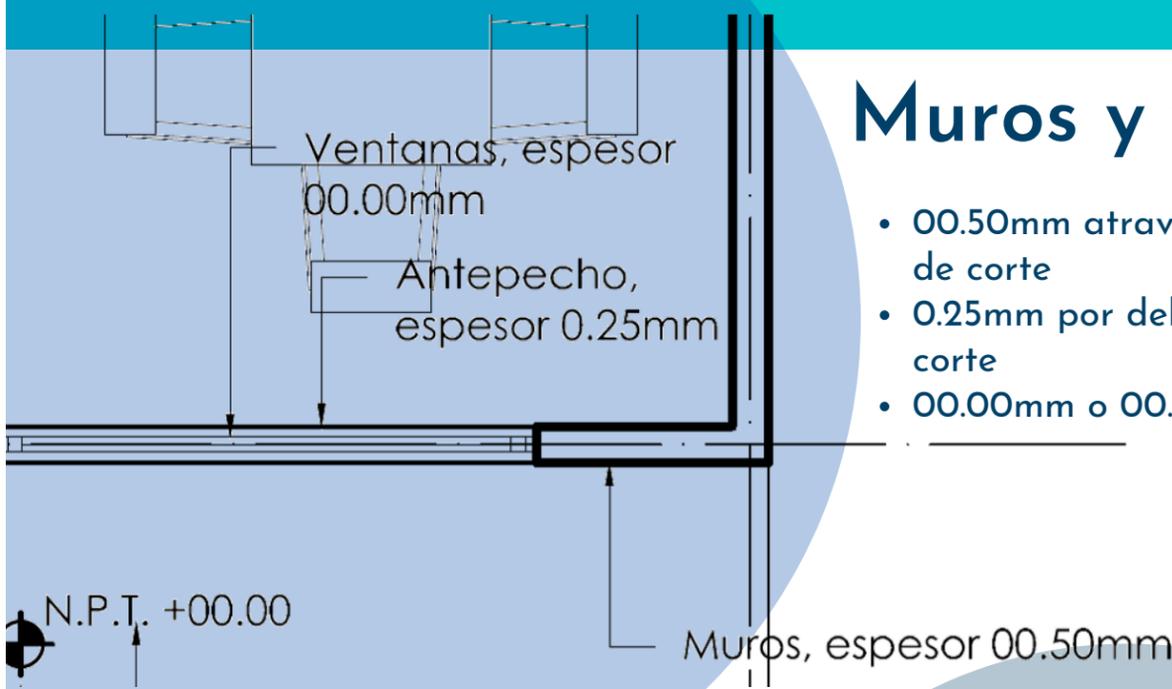


## Puertas

- 00.00m o 00.05mm marco, hoja y línea de abatimiento

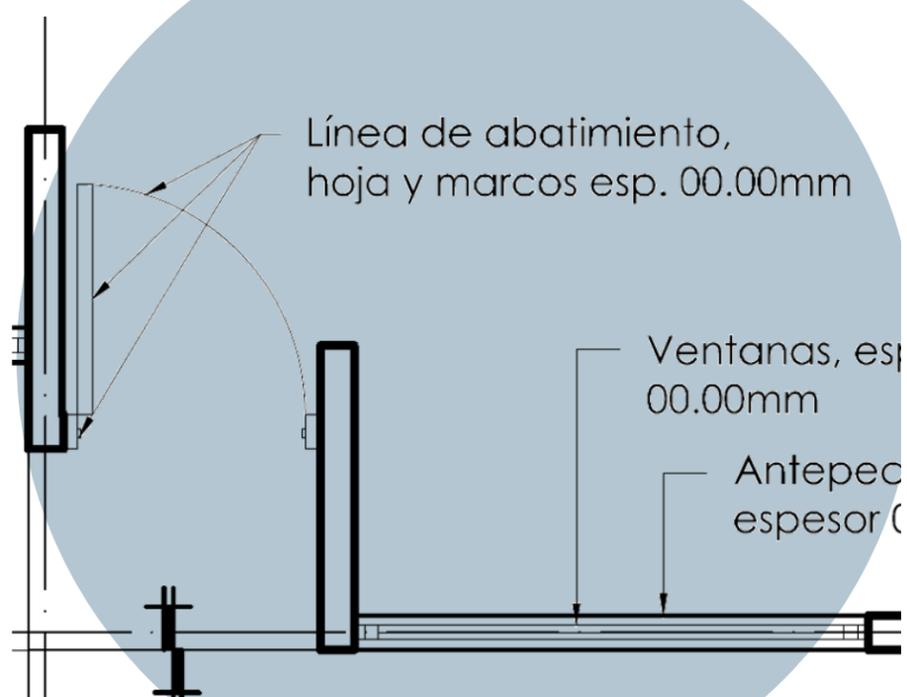



## Ejes cotas y línea de corte

- 00.13mm línea de ejes y cotas
- 00.70mm línea para indicar el paso de un corte

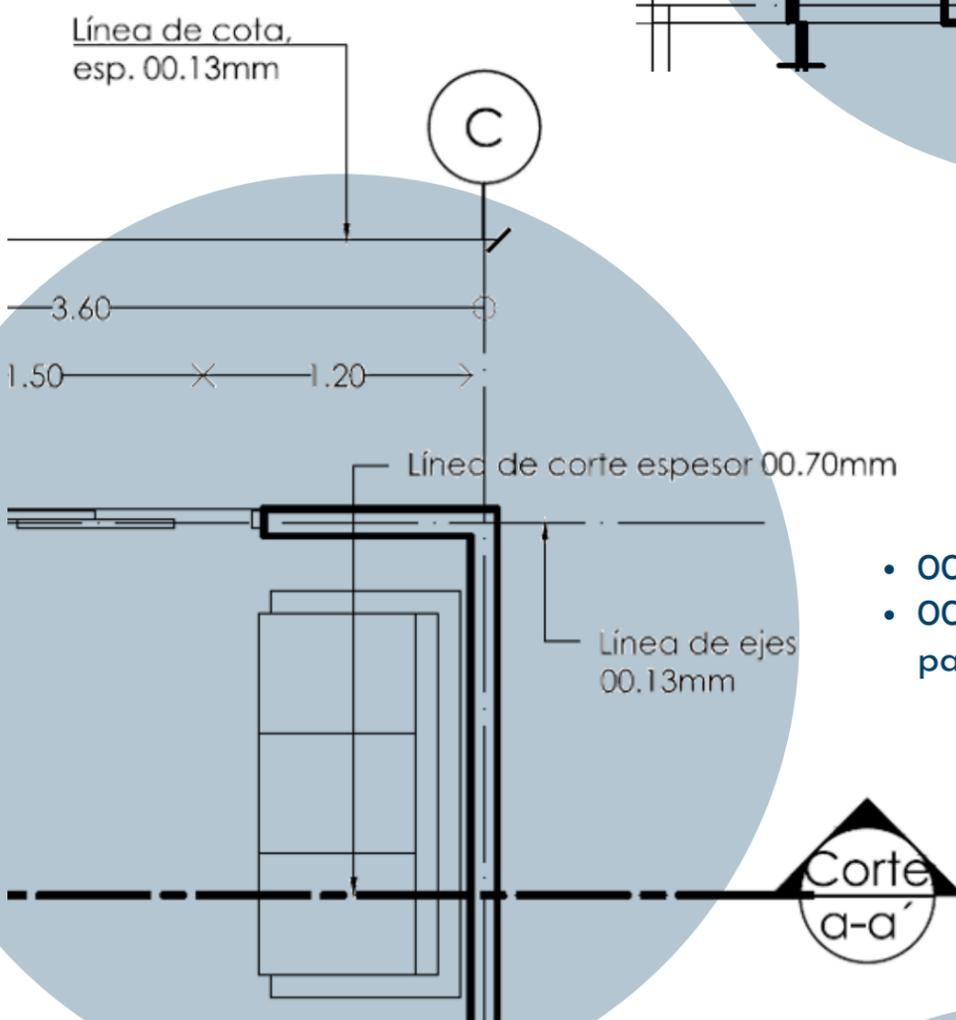


## Pisos y azoteas

- 00.13mm pisos
- 00.09mm proyecciones de losa de azotea o cubierta

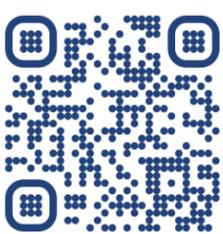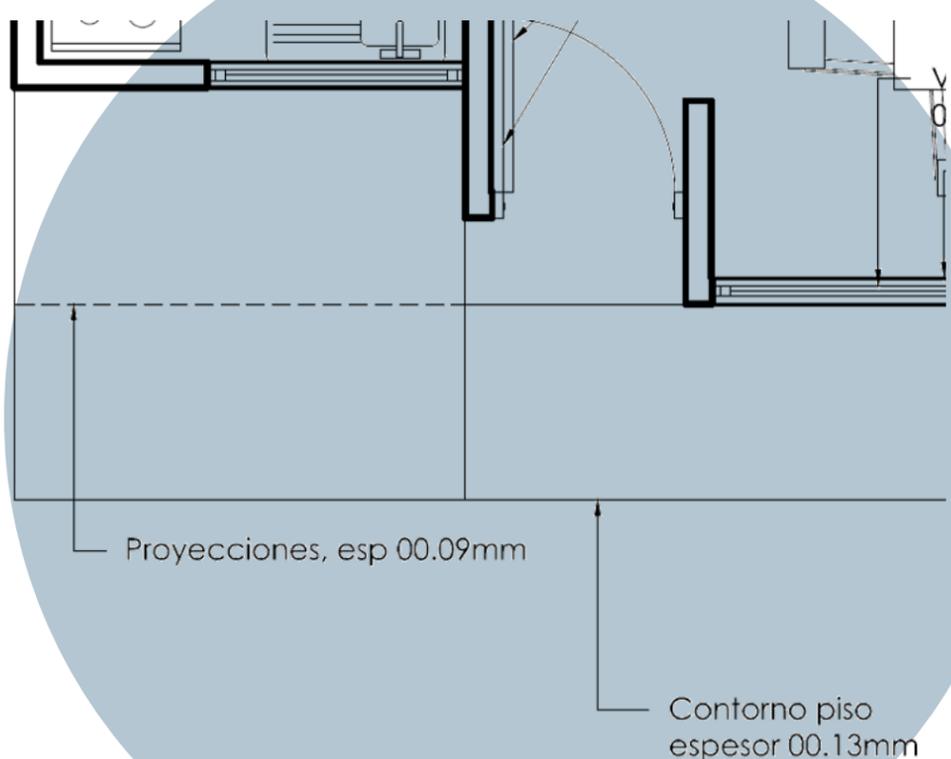

# Calidades de línea escala 1:50

En el siguiente ejemplo se muestran algunas calidades de línea recomendadas para escala 1:50

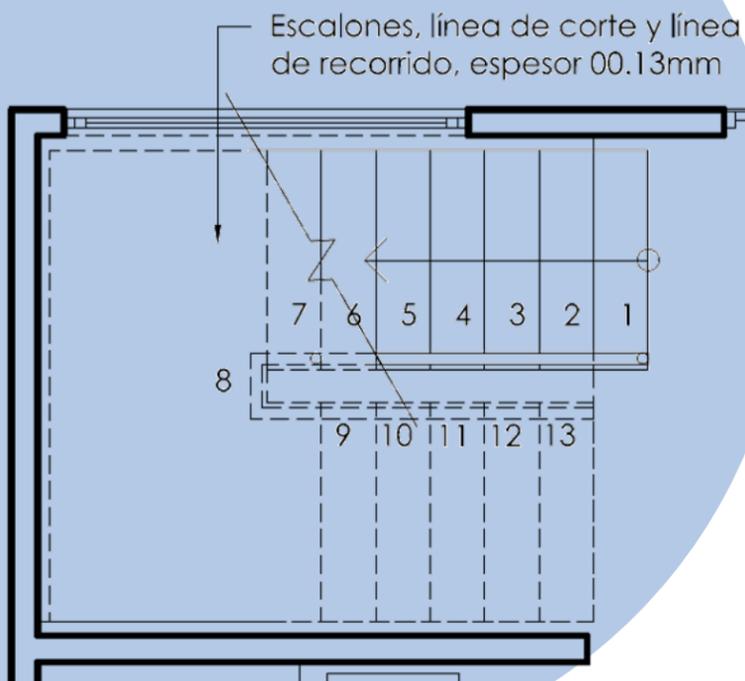


## Escaleras

- 00.13mm escalones por debajo de plano de corte (línea continua)
- 00.13mm por encima de plano de corte (línea punteada)
- 00.13mm línea de recorrido
- 00.13mm barandales
- 00.20mm números de escalones


## Alzados

- 00.50mm muros en plano de corte
- 00.20mm por detrás de plano de corte
- 00.00 mm texturas de materiales

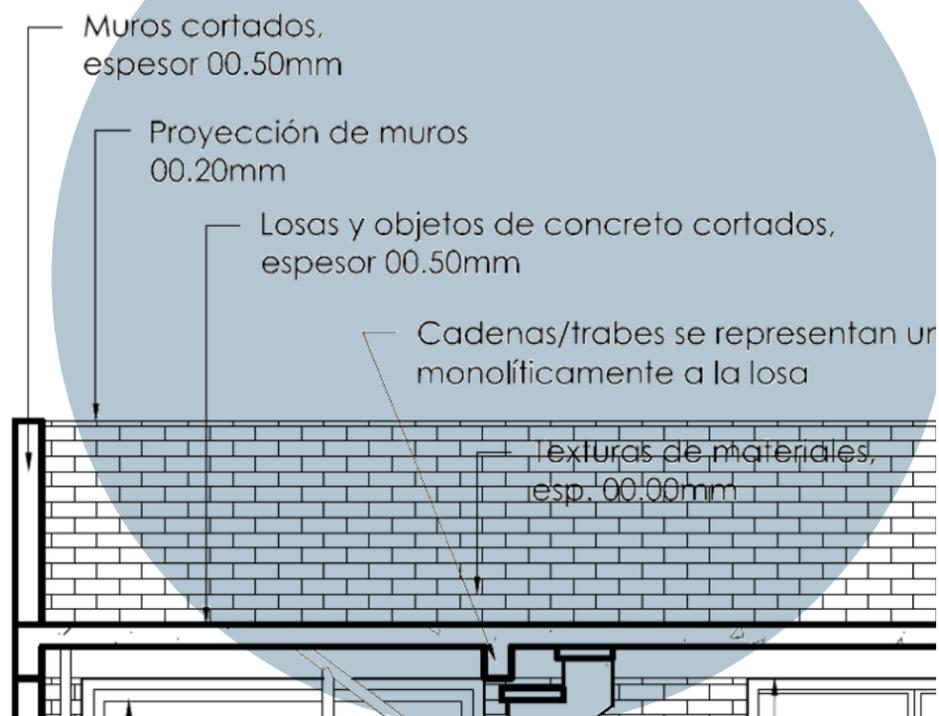

## Vanos y mobiliario

- 00.20mm contornos de vanos
- 00.00 ventanas y puertas
- 00.00mm mobiliario

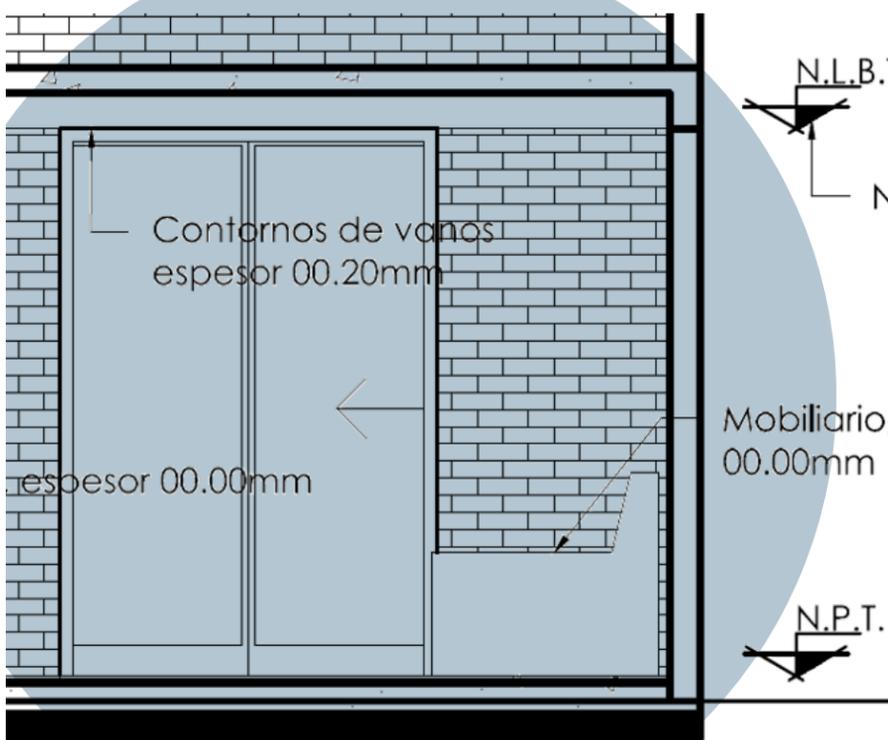

## Escaleras

- 00.50mm rampas y escalones en plano de corte
- 00.20 por detrás de plano de corte
- 00.00mm barandales

