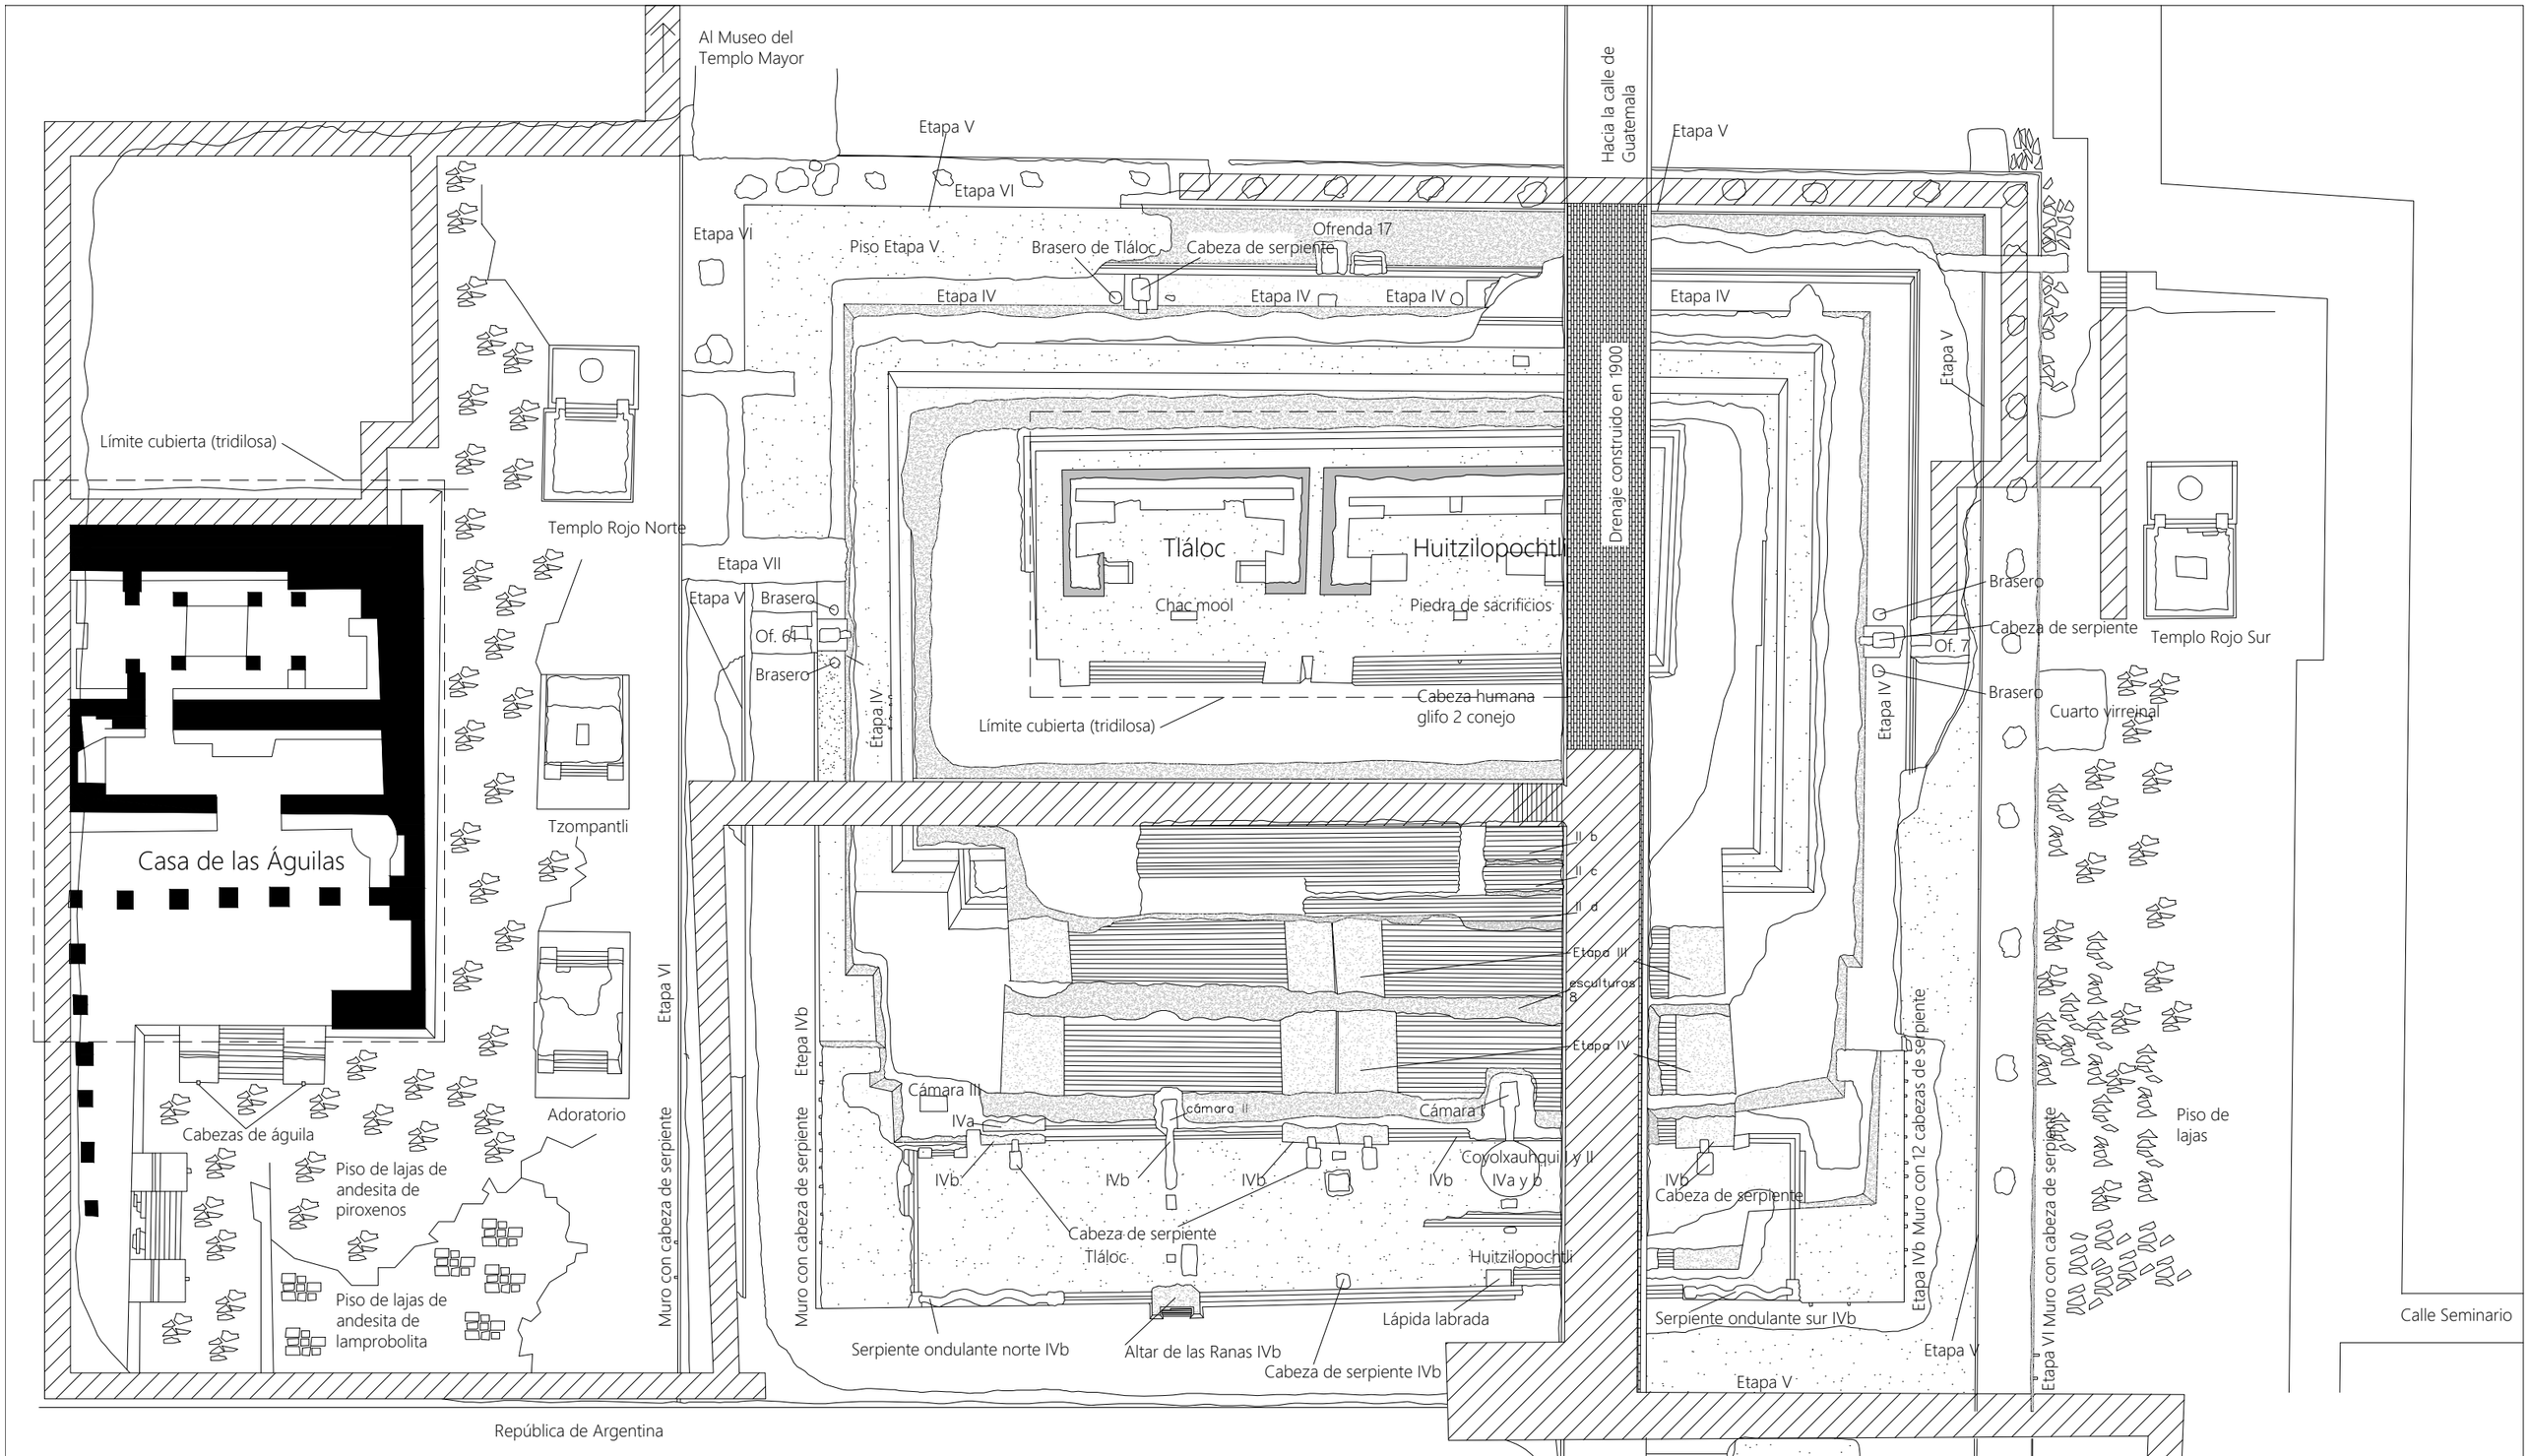

Simbología

Piso

Taludes

Muro/columna

Paso peatonal

Norte

Dibujo: Israel Hdez. Ortega, 2025

Fue elaborado con base en: Victor Rangel L., "Plano General", en *Obras maestras del Templo Mayor*. México: Fomento Cultural Banamex, 1988.

Notas:

* La escala gráfica y el trazo del andador peatonal son aproximados; este último fue dibujado con ayuda de fotografías satelitales.
* Algunas nomenclaturas y dibujos aquí mostradas no se encuentran en el plano original antes mencionado, se complementó el plano de acuerdo con bibliografía consultada y con visitas a la Zona Arqueológica del Templo Mayor.

https://piedeplano.com